


Podélný profil nádrže
relat. st. 0,00000 – 0.08734
Měřítko 1:500/50
Výškový systém: Balt po vyrovnání

Okres, kat. území
Č. pozemku
Druh pozemku

Havlíčkův Brod, Kozlov u Ledče nad Sázavou
952
vodní plocha

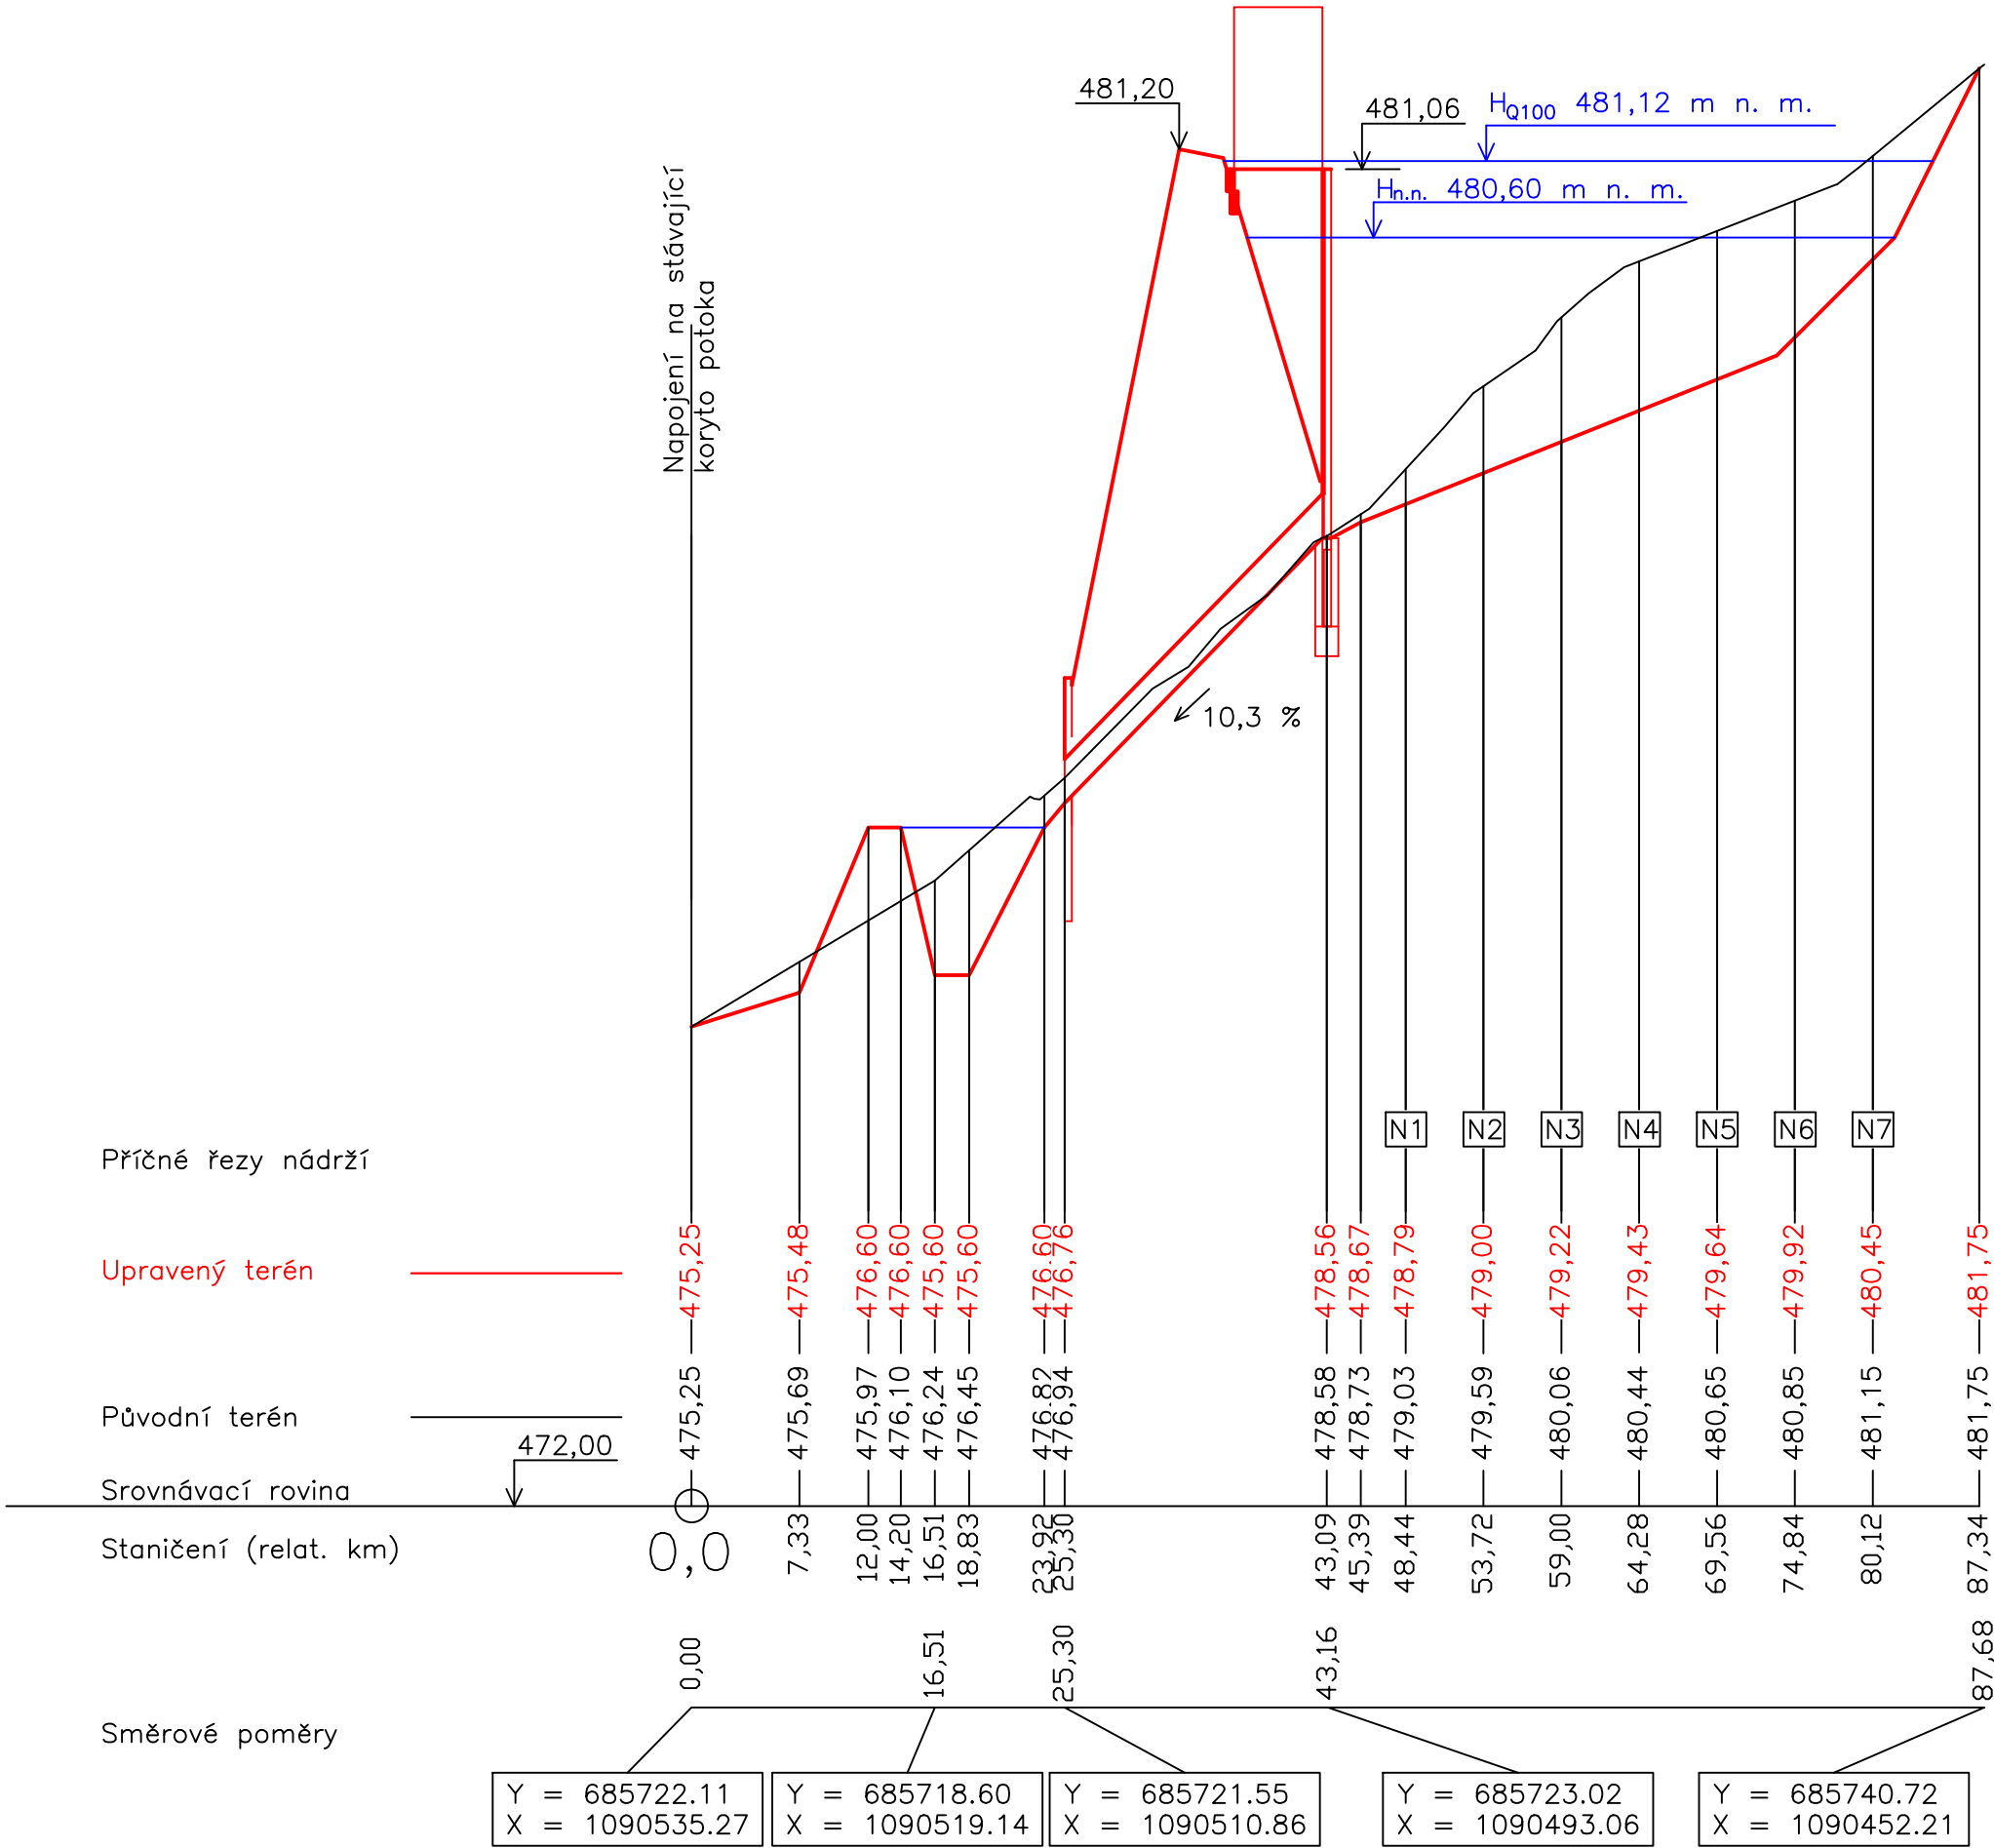

Polohový systém S-JTSK, výškový systém Bpv			<div>Paré:</div> <div></div>
Vypracoval: Ing. Karel Barták	Zodpovědný projektant: Ing. Karel Barták		
Investor: Česká republika – Státní pozemkový úřad, 130 00 Praha 3, Husinecká 1024/11a Krajský pozemkový úřad pro Kraj Vysočina, Pobočka Havlíčkův Brod Smetanovo náměstí 279, 580 02 Havlíčkův Brod IČO: 01312774, DIČ: CZ01312774			HRADECKÁ SPOLEČNOST s.r.o. Hradec 60 584 01 Ledec nad Sázavou Tel. 728 978 931 bartak@hradeckaspolecnost.cz
Kraj: Vysočina	Okres: Havlíčkův Brod	Katastrální území: Kozlov u Ledče n. Sáz.	
Akce: VN1 a REV1 v k.ú. Kozlov u Ledče nad Sázavou			Datum: 08/2022
Obsah: Podélný profil nádrže			Stupeň PD: DSP
			Měřítko: 1:500/50 (3xA4)
			Část: D.1.2.b.1