
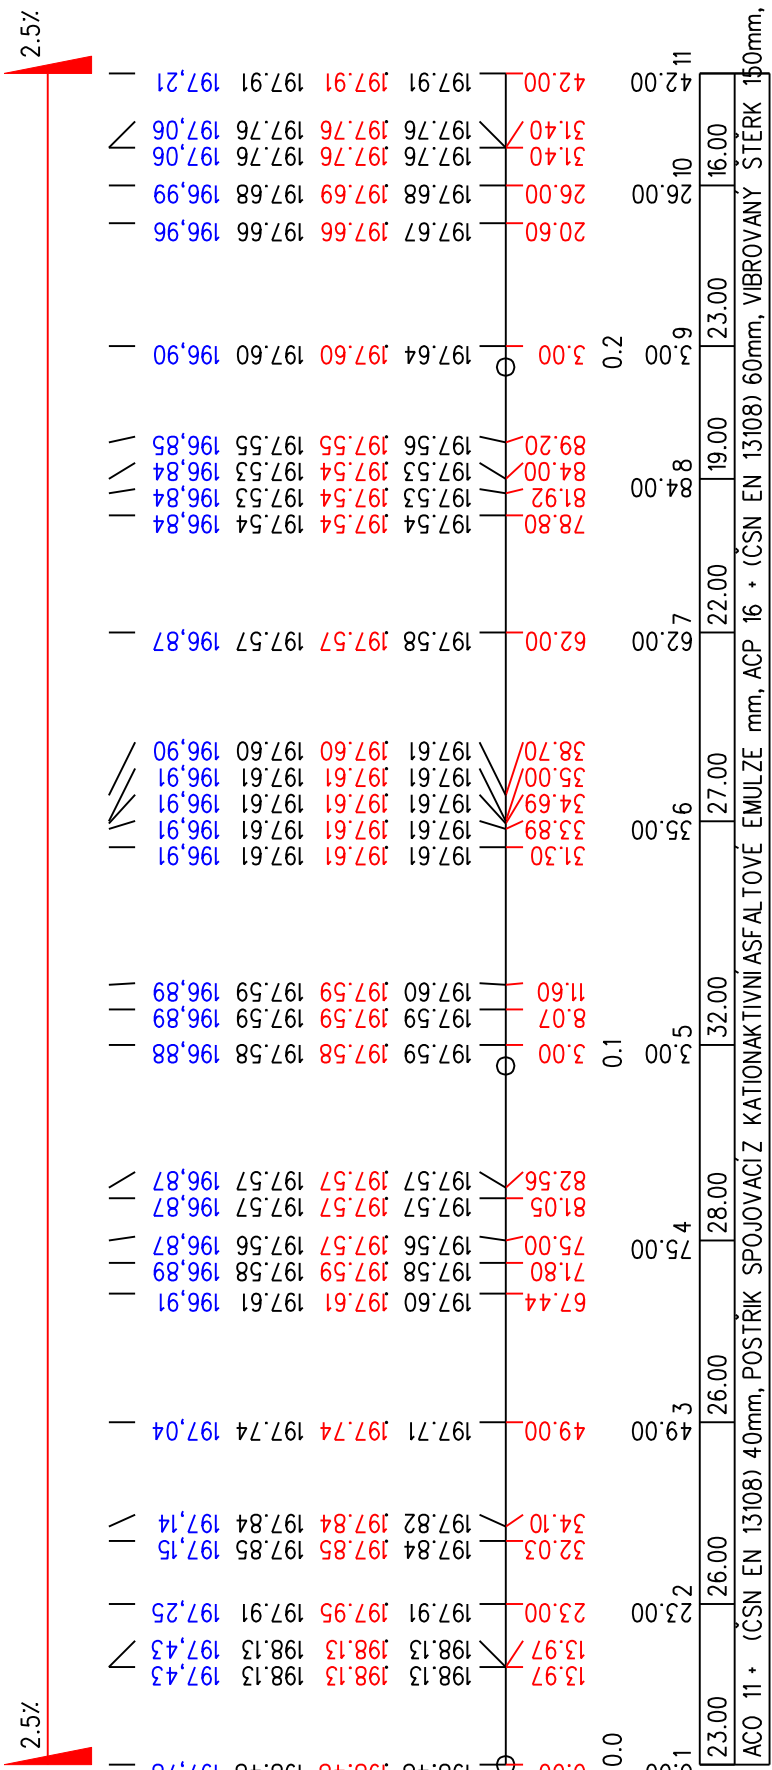


KATASTR

STRATOV

PODÉLNÝ PROFIL CESTOU
MĚŘÍTKO 1:1000/100

- SKLONOVÉ POMĚRY
MĚŘITKA X / Y 1:1000 / 1:100
LEGENDA TYPŮ, ČAR
TEREN
NIVELETA
KONSTRUKCE KOMUNIKACE

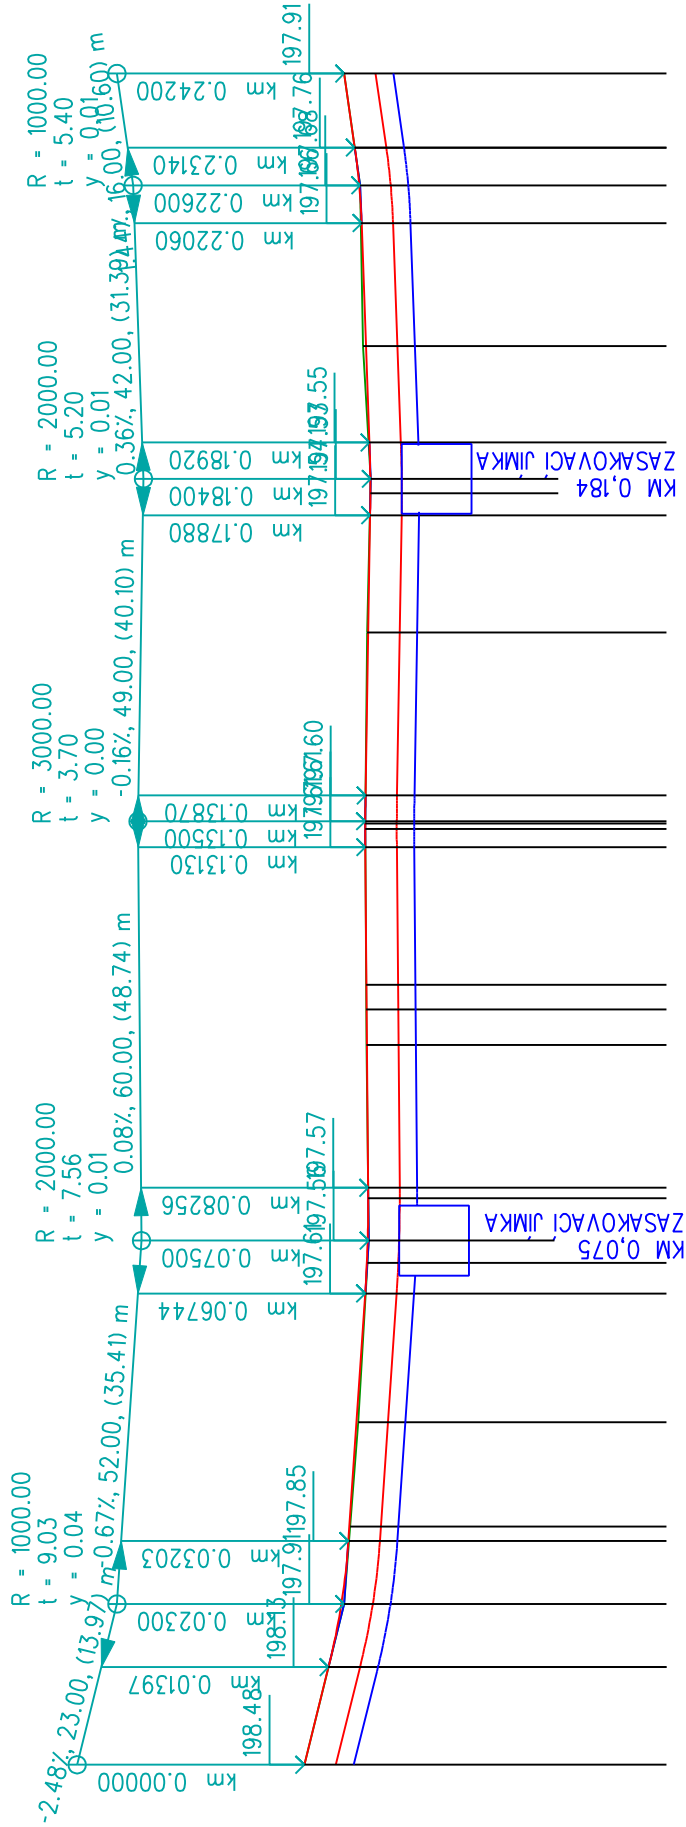

SMĚROVÉ POMĚRY

