


PŮDORYS M 1 : 100

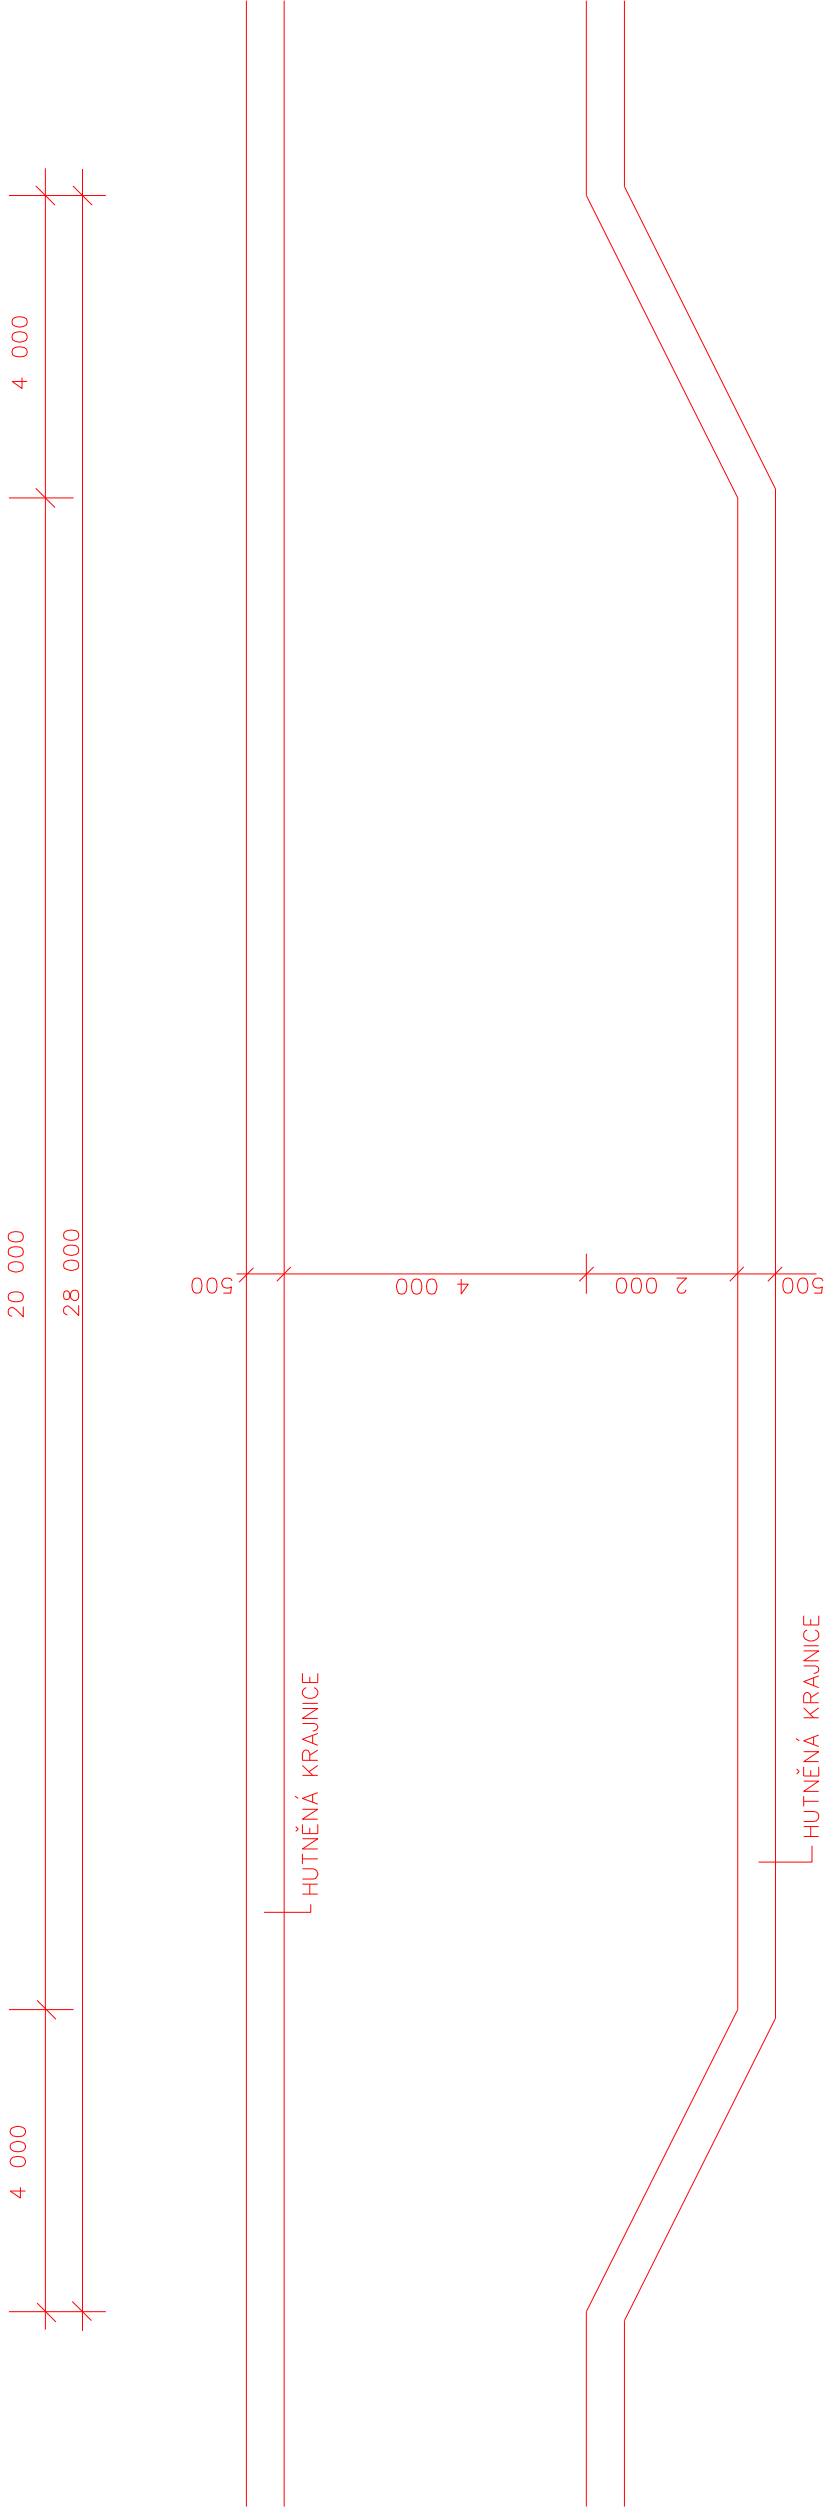


VZOROVÝ PŘÍČNÝ ŘEZ VÝHYBNOU - P 5,0/30

POLNÍ CESTA HC 2a - KÚJ. STRATOV

KRYT - ASFALTOBETON

M 1 : 100

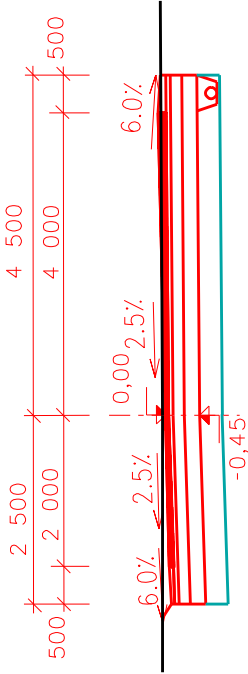

KONSTRUKCE CESTY

- 40 mm - ACO₁₁ + (ČSN EN 13108)
- 0 mm - POSTŘÍK SPJOVACÍ Z KATIONAKTIVNÍ ASFALTOVÉ EMULZE
- 60 mm - ACP 16 + (ČSN EN 13108)
- 150 mm - VIBROVANÝ STERK
- 200 mm - STERKODRŤ FRAKCE 0-63
- 300 mm - STABILIZACE PLÁNE VÁPNEM
- MNOŽSTVÍ 5-7% VÁPNA