


VZOROVÝ PŘÍČNÝ ŘEZ - P 6,0/30

POLNÍ CESTA HC 4 - K.Ú. STRATOV

KRYT - ASFALTOBETON
M 1 : 50

km. 0,000 - 0,350

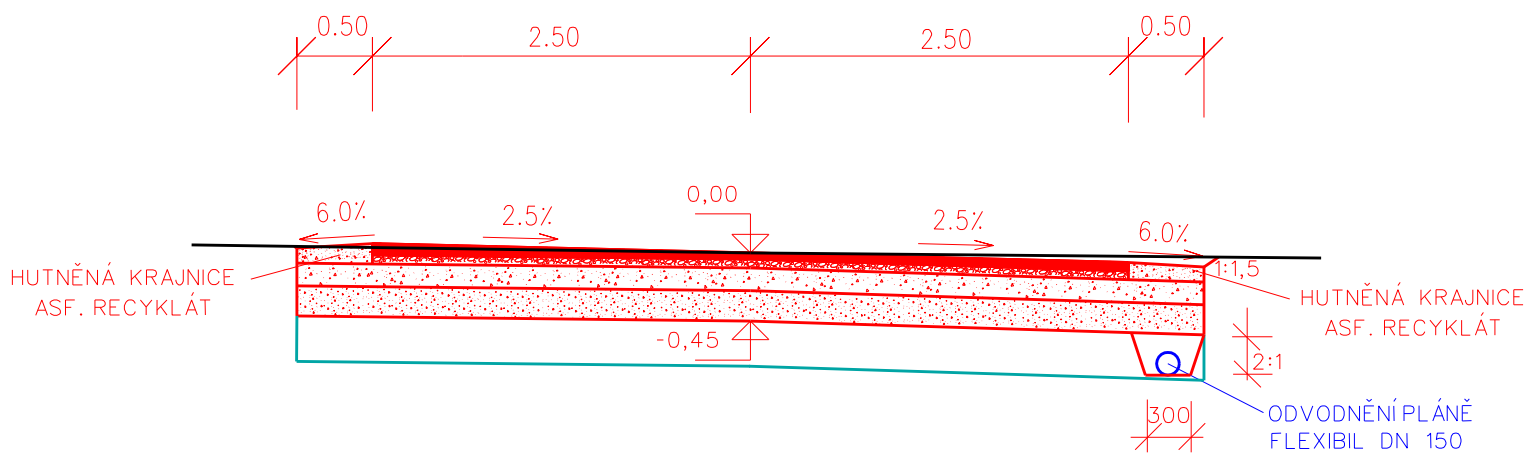

KONSTRUKCE CESTY

40 mm - ACO 11 + (ČSN EN 13108)
0 mm - POSTŘIK SPQJOVACÍ Z KATIONAKTIVNÍ ASFALTOVÉ EMULZE
60 mm - ACP 16 + (ČSN EN 13108)
150 mm - VIBROVANY ŠTERK
200 mm - ŠTERKODRŤ FRAKCE 0-63
300 mm - STABILIZACE PLÁŇ VÁPNEM
MNOŽSTVÍ 5-7% VÁPNA