

**Přehled požadovaných sond předběžného IGP
KoPÚ v k.ú. Drahouš**

Umístění sond


lokalita č.	k.ú.	Y _{JTSK}	X _{JTSK}	φ _{WGS84}	λ _{WGS84}
1	Drahouš	809158.98	1035384.17	50°4'13.244N	13°29'18.546E
2	Drahouš	809407.55	1035306.24	50°4'14.542N	13°29'5.601E
3	Drahouš	808841.20	1034495.86	50°4'43.207N	13°29'27.709E
4	Drahouš	809153.92	1034232.53	50°4'50.131N	13°29'10.185E

Přehled opatření

lokalita č.	opatření
1	revitalizace Rakovnického potoka
2	revitalizace Rakovnického potoka
3	revitalizace Drahoušského potoka a navazujícího IDVT 10257922
4	revitalizace Drahoušského potoka

Revitalizace toku budou spočívat v příčném i podélném rozčlenění toku (vytvoření meandrového pásu, rozvolnění koryta do nivy, vložené tůně) včetně úprav v nivě a výsadby dřevin. Sondy jsou umístěné v místech navrhovaných tůní.

Přehled požadovaných sond předběžného IGP
KoPÚ v k.ú.Drahouš
Přehledná situace 1:15 000

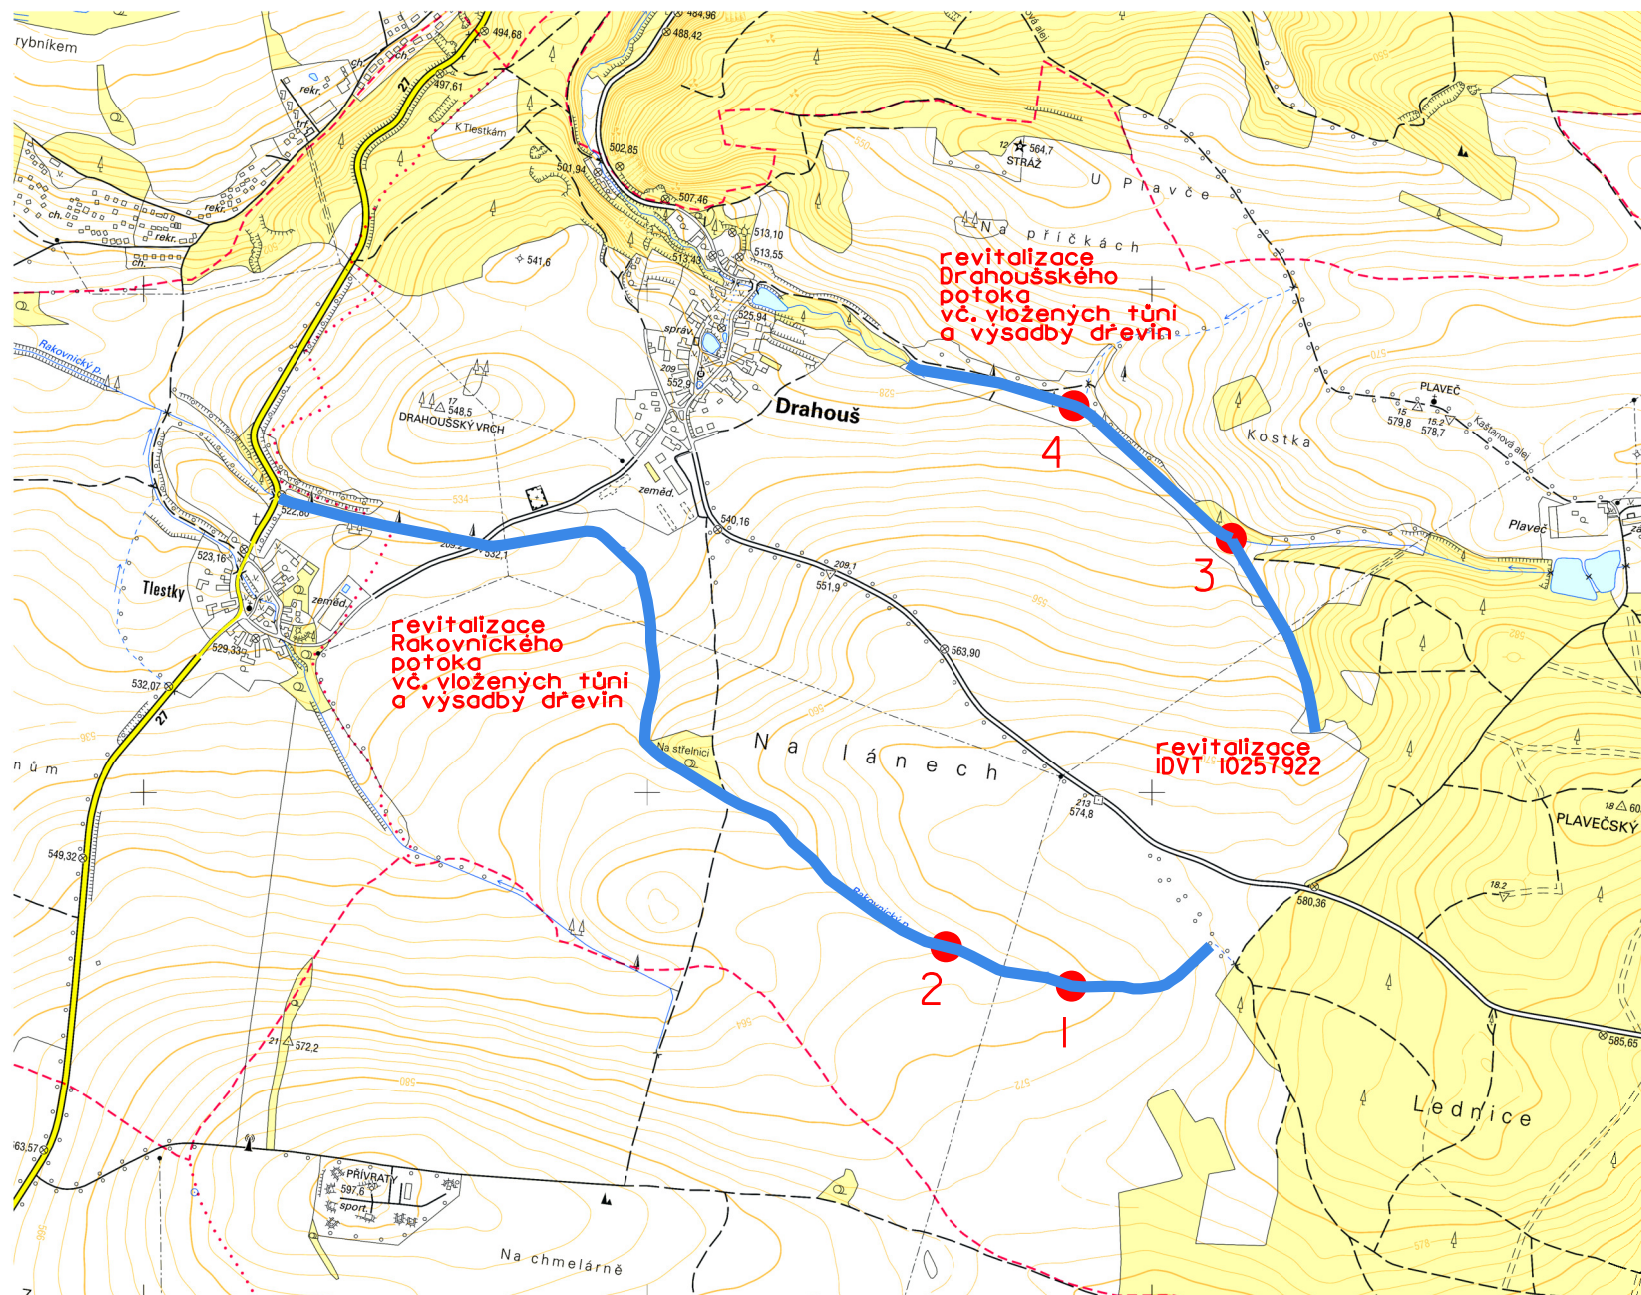



Radobyčická 10, 301 00 Plzeň

IC: 26349469, DIČ: CZ26349469

Komplexní pozemkové úpravy
Vrbice u Hořoviček

Plán společných zařízení
Průvodní zpráva
Požadavky pro GTP

zadavatel:

Česká republika - Státní pozemkový úřad
Krajský pozemkový úřad pro Středočeský kraj a hlavní město
Praha
Pobočka Rakovník
Lubenská 2250, 269 01 Rakovník

zhotovitel:

allGEO s.r.o.
Radobyčická 10, 301 00 Plzeň

vypracoval:

odpovědný projektant:



Plzeň, Červenec 2024

Požadavky na práce GTP

Předběžný GTP bude sloužit jako jeden z podkladů pro vypracování vodohospodářských opatření a opatření sloužících ke zpřístupnění pozemků vlastníků (polní cesty), které jsou zpracovávány v rámci plánu společných zařízení při pozemkové úpravě Vrbice u Hořoviček. Jeho úkolem je objasnit inženýrskogeologické a hydrogeologické podmínky v daných lokalitách pro realizaci navržených opatření, zhodnocení sondovacích prací, terénních a laboratorních zkoušek a inženýrskogeologická doporučení pro uvažované stavby.

Dovolujeme si upozornit na možný výskyt systému odvodnění pozemků (drenáže) na pozemcích pod zamýšlenými sondami.

Lokalizace navržených sond

Tůň 1

Novostavba tůně

Sonda	Souřadnice Y*	Souřadnice X*	Umístění	Typ sondy
S1	804820.17	1024802.38	V zátopě	vrtaná, hl. 3 m

*Souřadnice požadovaných sond jsou uvedeny v souřadnicovém systému S-JTSK a jsou orientační, přesné umístění a provedení sond necháme na posouzení odborné osoby v terénu.

Tůň 2

Novostavba tůně

Sonda	Souřadnice Y*	Souřadnice X*	Umístění	Typ sondy
S2	804771.00	1024810.50	V zátopě	vrtaná, hl. 3 m
S3	804722.86	1024840.97	V zátopě	vrtaná, hl. 3 m

*Souřadnice požadovaných sond jsou uvedeny v souřadnicovém systému S-JTSK a jsou orientační. Přesné umístění a provedení sond necháme na posouzení odborné osoby v terénu.

Tůň 3

Novostavba tůně

Sonda	Souřadnice Y*	Souřadnice X*	Umístění	Typ sondy
S4	804680.19	1024864.66	V zátopě	vrtaná, hl. 3 m

*Souřadnice požadovaných sond jsou uvedeny v souřadnicovém systému S-JTSK a jsou orientační, přesné umístění a provedení sond necháme na posouzení odborné osoby v terénu.

Polní cesta VC11-R

Stávající polní cesta navržená k rekonstrukci.

Sonda	Souřadnice Y*	Souřadnice X*	Umístění	Typ sondy
S5	803561.45	1024085.52	V trase cesty	vrtaná, hl. 2 m
S6	803970.45	1023972.03	V trase cesty	vrtaná, hl. 2 m
S8	804342.47	1024027.15	V trase cesty	vrtaná, hl. 2 m
S8	804656.62	1023808.28	V trase cesty	vrtaná, hl. 2 m

*Souřadnice požadovaných sond jsou uvedeny v souřadnicovém systému S-JTSK a jsou orientační. Přesné umístění a provedení sond necháme na posouzení odborné osoby v terénu.

Grafická příloha

Přehledná situace se zákresem umístění sond (1:5 000), podkladem ortofoto mapa ČR.

