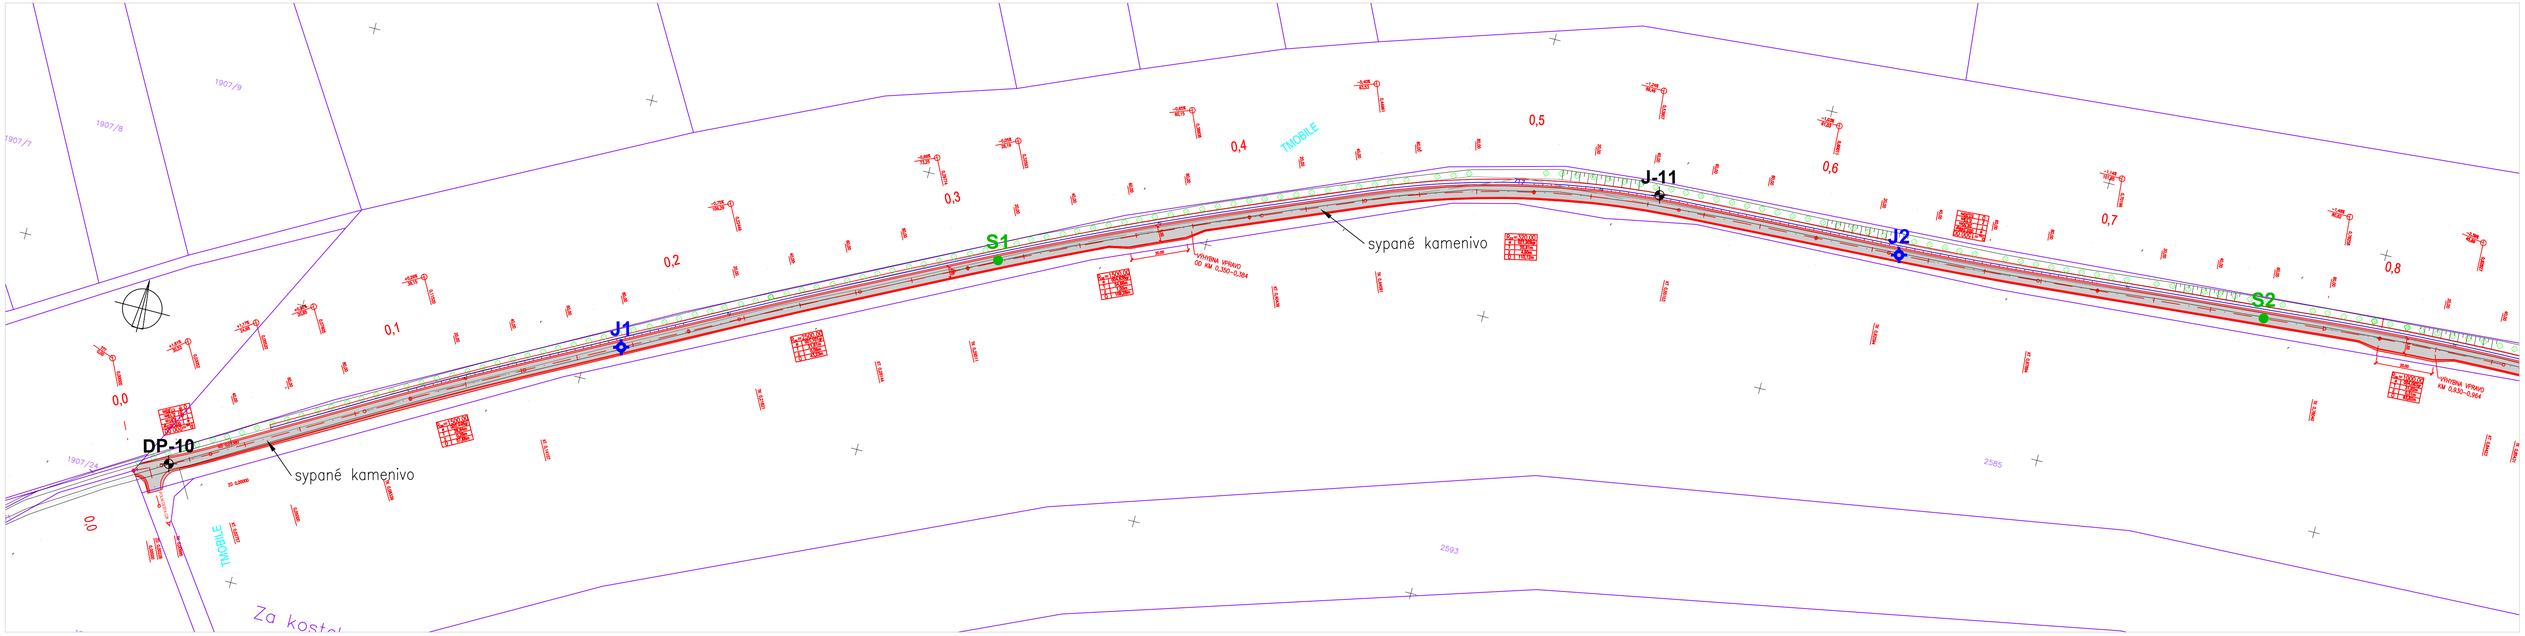

Grafický podklad: DOPRAVOPROJEKT OSTRAVA, a.s.

J5	Realizované jádrové vrty
S4	Realizované sondy statické penetrace
J-13	Archivní vrty
DP-12	Archivní sondy dynamické penetrace

	geotextilie
	sypané kamenivo
	skrývka ornicního horizontu

Klad listů:

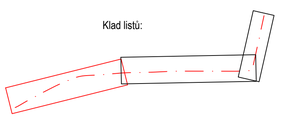

G-Consult, spol. s r.o. Výstavní 367/109 703 00 Ostrava		Číslo přílohy	2.1
		Objednatel	DOPRAVOPROJEKT OSTRAVA, a.s.
		Zpracoval	Ing. Jelena RYŠKOVÁ
Souřadnicový systém: S-JTSK		Ved. projektu	Ing. Tomáš POSPÍŠIL
Výškový systém: Balt p. v.		Schválil	Ing. Soňa ŠIMKOVÁ
Měřítko 1 : 1 000		Datum	Červen 2024
246109	SUCHDOL NAD ODROU - cesta C27 a sjezd HS10 zhodnocení úprav podloží		
Situace průzkumných prací km 0.0 - 0.85			