


HOSPODÁŘSKÝ SJEZD HS10
km 0,012

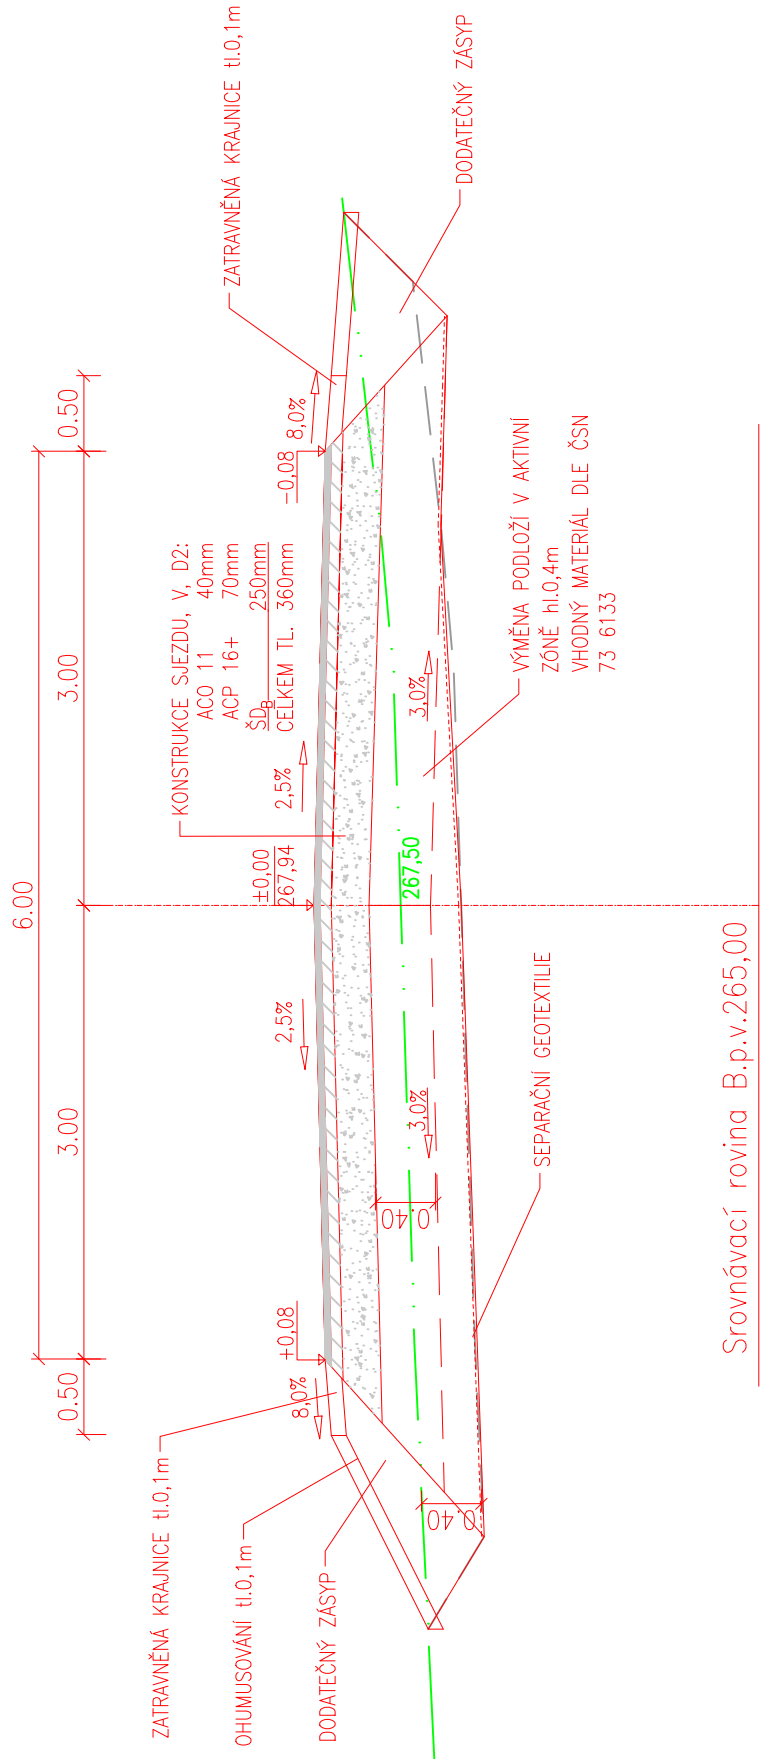




ZMĚNA VÝKRESU:

Č. ZMĚNY	PŘEDMĚT ZMĚNY	ZMĚNU PROVEDL	PODPIS	DATUM ZMĚNY
1	AKTUALIZACE 2024			06/2024
2				
3				

SO 132

SOUŘADNICOVÝ SYSTÉM : JTSK

VÝŠKOVÝ SYSTÉM : B.p.v.

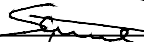VEDOUcí PROJEKTANT - HIP	ING. MARTIN STANĚK			
ZODPOVĚDNÝ PROJEKTANT	ING. MARTIN STANĚK			
VYPRACOVAL	ING. TEREZA STRAKOŠOVÁ			
KONTROLOVAL	ING. ZDENĚK LEGERSKÝ			
Kraj, MěÚ, ObÚ	MORAVSKOSLEZSKÝ KRAJ, SUCHDOL NAD ODROU			
OBJEDNATEL, INVESTOR	STÁTNÍ POZEMKOVÝ ÚŘAD, NOVÝ JIČÍN			
NÁZEV AKCE: Realizace SZ navržených v KoPÚ Suchdol nad Odrou-I.etapa			DATUM	06/2024
			FORMÁT	A4 x 3
			MĚŘÍTKO	1:50
			STUPEŇ	PDPS
			ZAK. ČÍSLO	240106
NÁZEV OBJEKTU: HOSPODÁŘSKÝ SJEZD HS10				
NÁZEV VÝKRESU: VZOROVÝ PŘÍČNÝ ŘEZ			Č. SOUPRAVY	Č. VÝKRESU 04