


Výkres pro zadávací dokumentaci KoPÚ Bohuňovice u Litomyšle

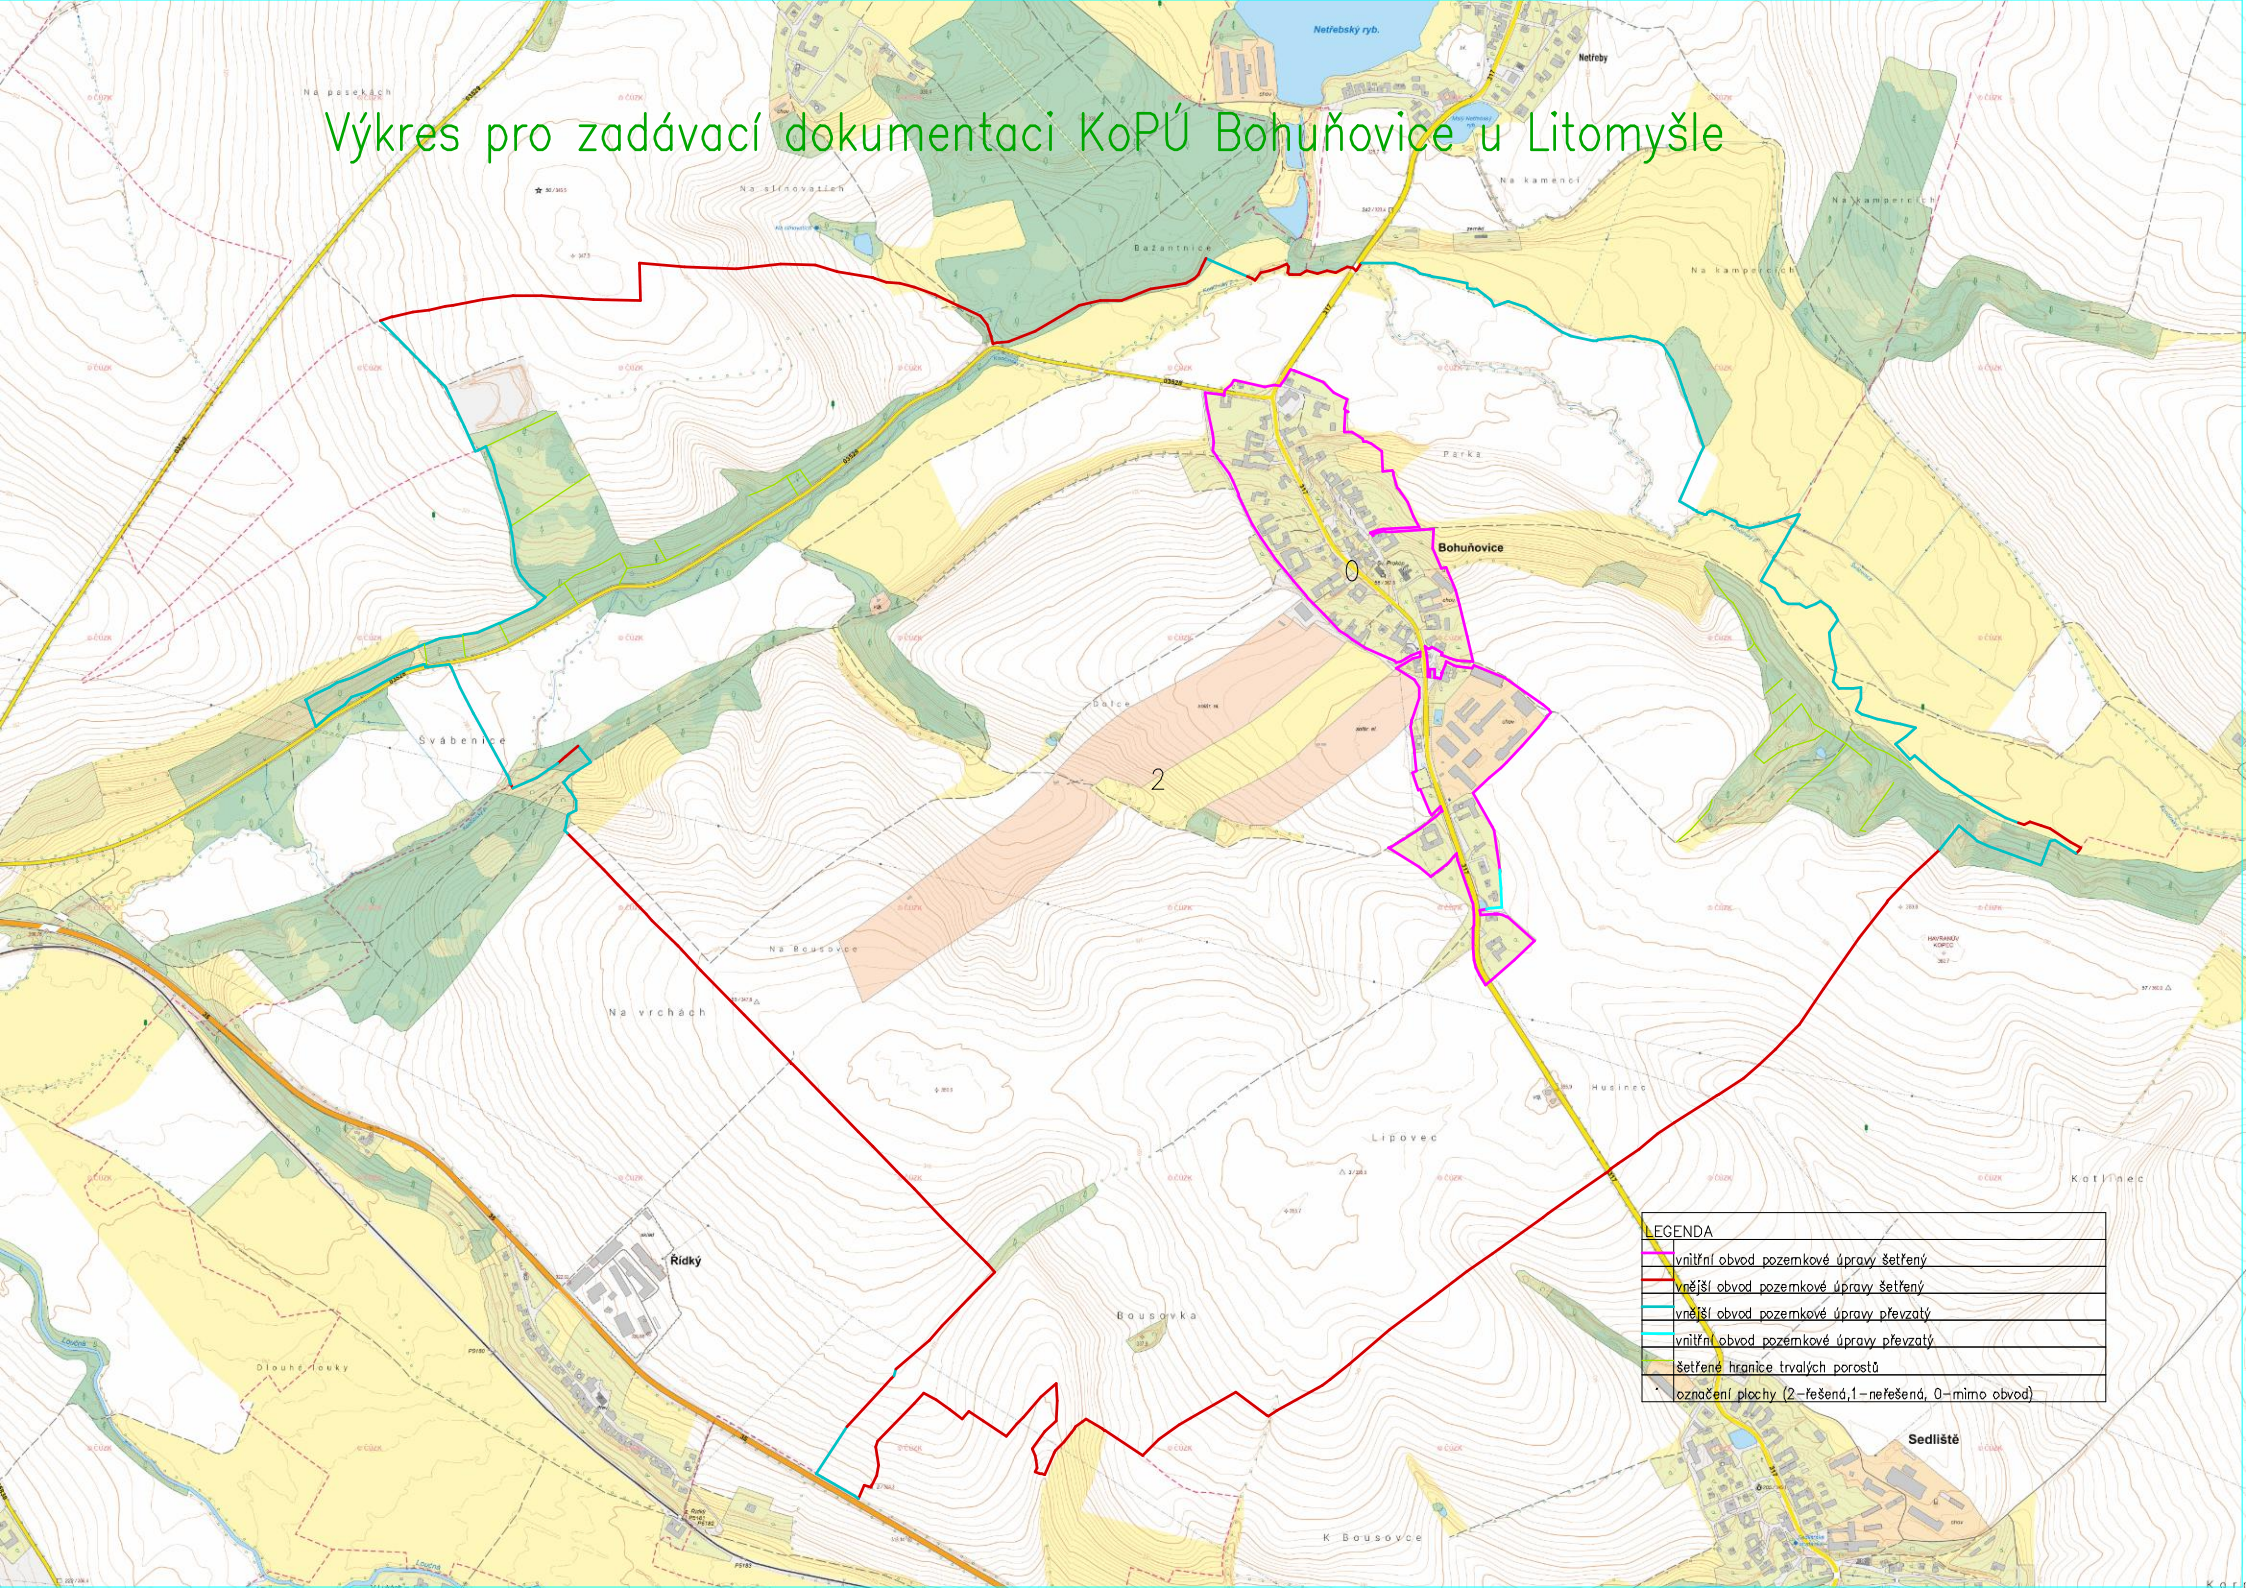

LEGENDA

	vnitřní obvod pozemkové úpravy šetřený
	vnější obvod pozemkové úpravy šetřený
	vnější obvod pozemkové úpravy převzatý
	vnitřní obvod pozemkové úpravy převzatý
	šetřené hranice trvalých porostů
	označení plochy (2=řešená, 1=neřešená, 0=mimo obvod)