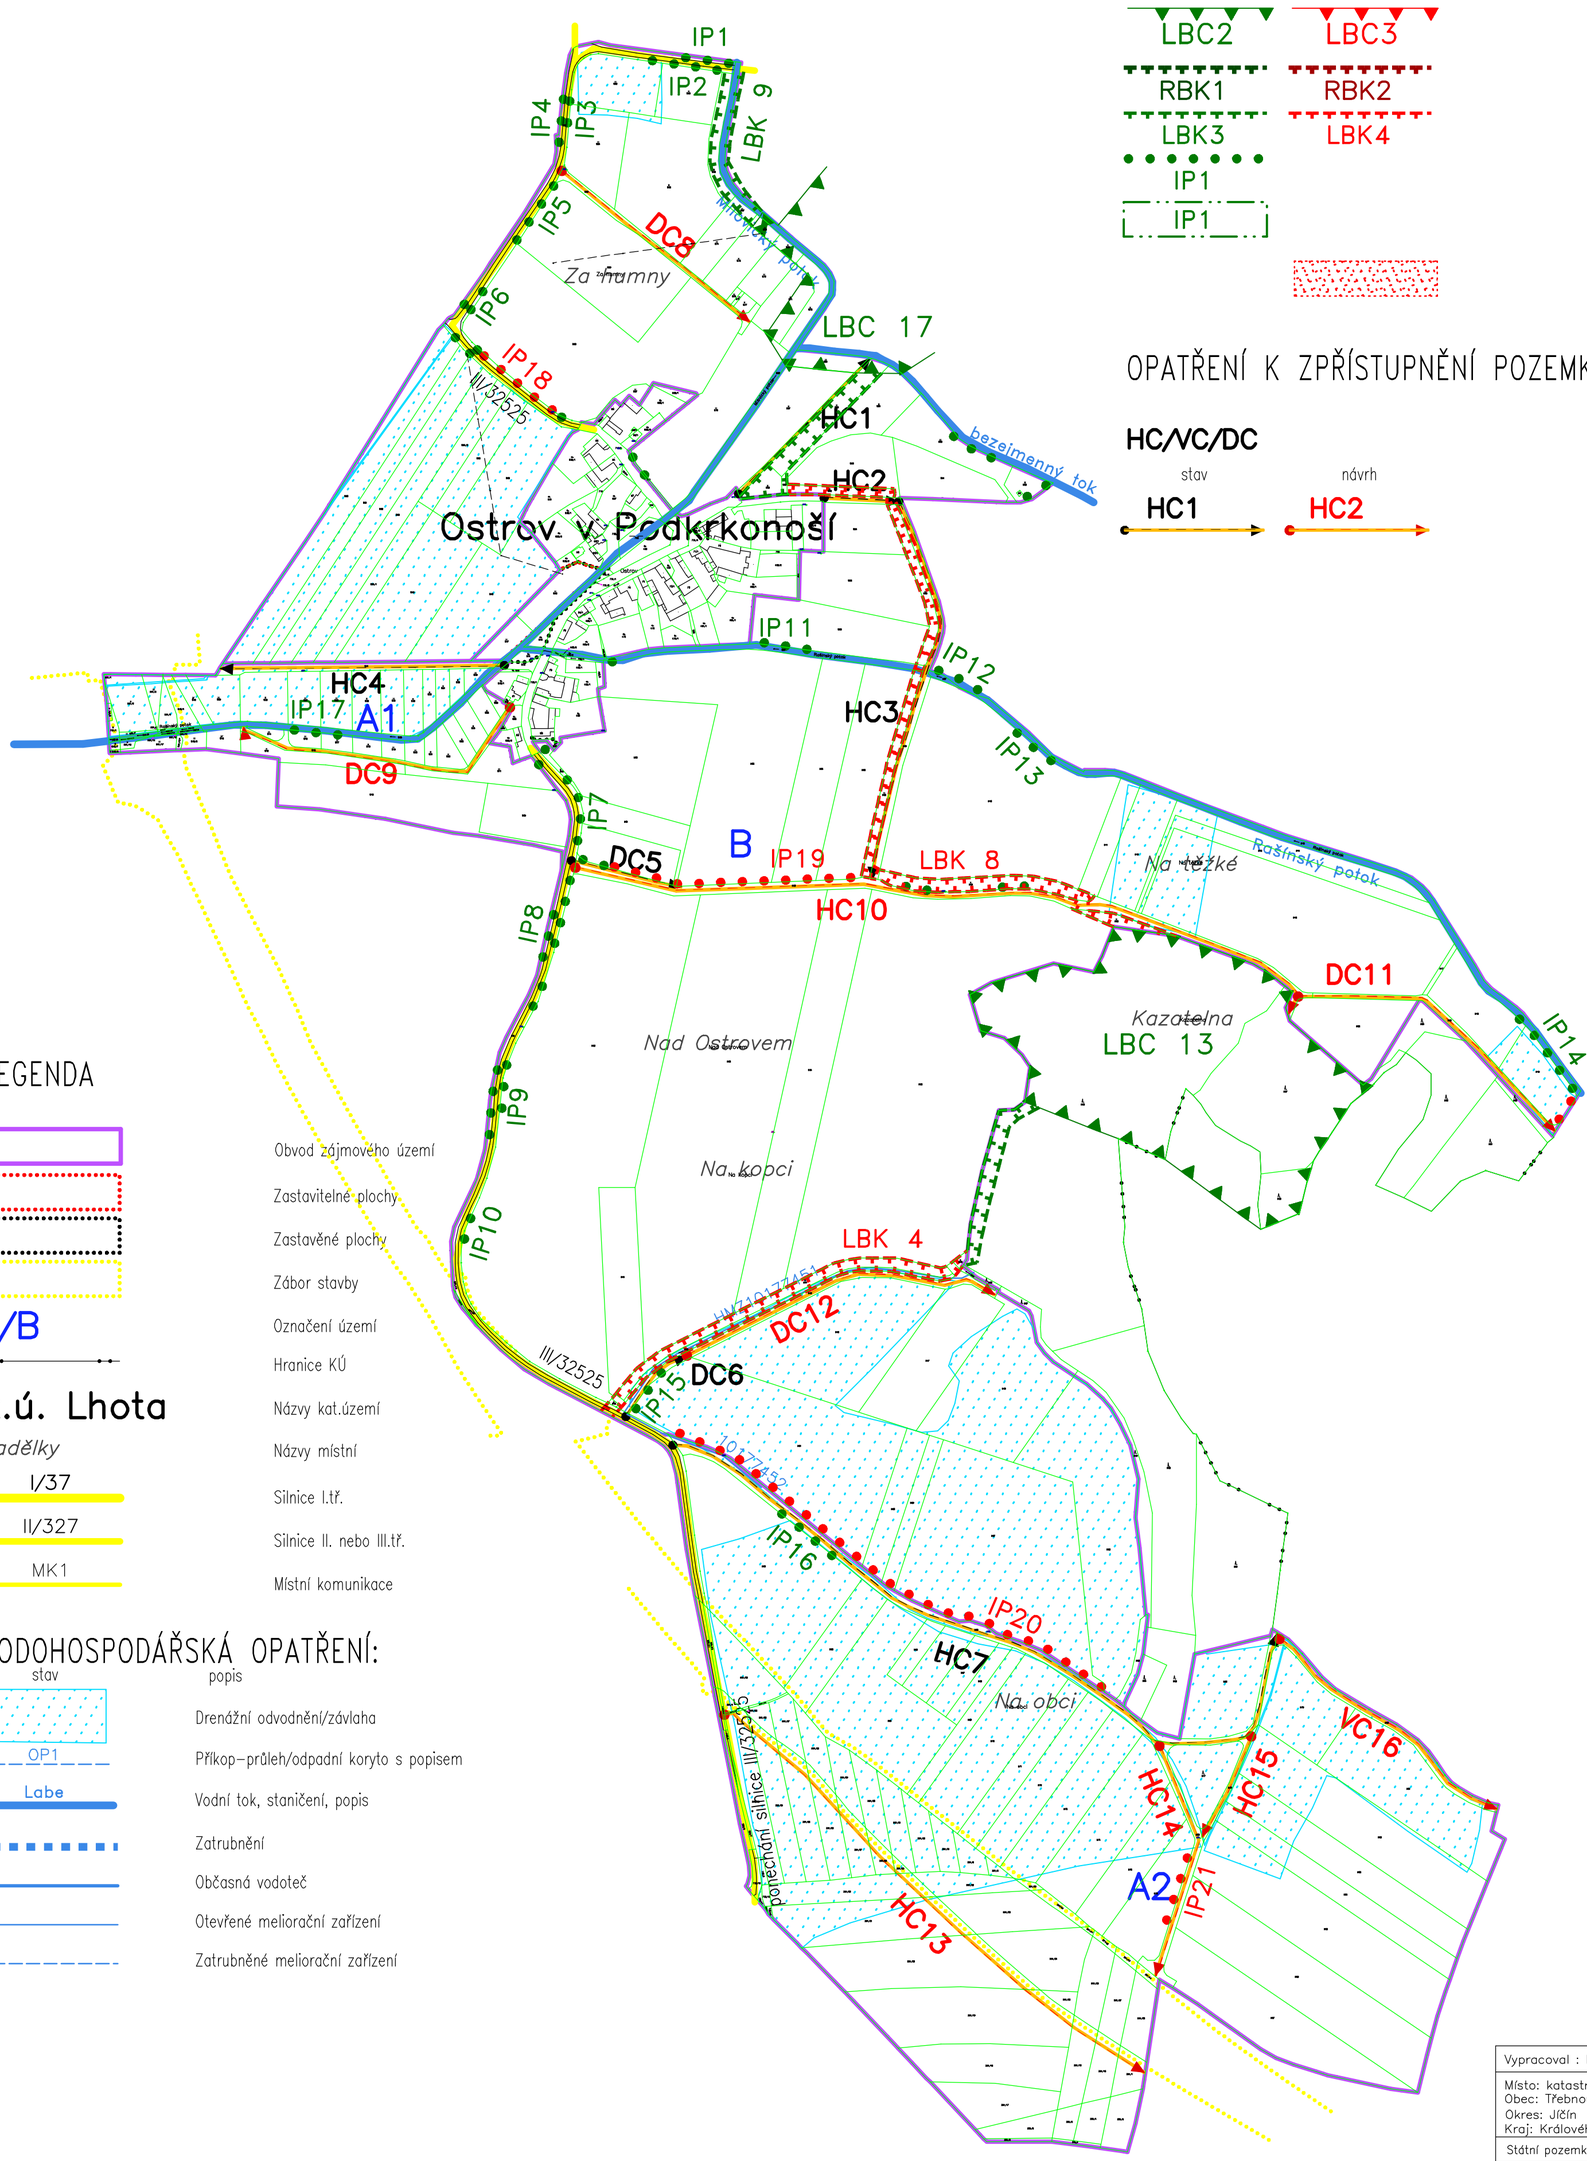

OPATŘENÍ K OCHRANĚ A TVORBĚ ŽIVOTNÍHO PROSTŘEDÍ:

stav	návrh	popis
RBC1	RBC2	Regionální biocentrum
LBC2	LBC3	Lokální biocentrum
RBK1	RBK2	Regionální biokoridor
LBK3	LBK4	Lokální biokoridor
IP1		Interakční prvek liniový – aleje
IP1		Interakční prvek plošný
		Revitalizace

OPATŘENÍ K ZPŘÍSTUPNĚNÍ POZEMKŮ:

HC/VC/DC — Označení cesty: Hlavní/ Vedlejší/ Doplňková

stav	návrh	popis
HC1	HC2	Polní cesta

LEGENDA

	Obvod zájmového území
	Zastavitelné plochy
	Zastavěné plochy
	Zábor stavby
A/B	Označení území
	Hranice KÚ
k.ú. Lhota	Názvy kat.území
Padělky	Názvy místní
I/37	Silnice I.tř.
II/327	Silnice II. nebo III.tř.
MK1	Místní komunikace

VODOHOSPODÁŘSKÁ OPATŘENÍ:

stav	popis
	Drenážní odvodnění/závlaha
OP1	Příkop–průleh/odpadní koryto s popisem
Labe	Vodní tok, staničení, popis
	Zatrubnění
	Občasná vodoteč
	Otevřené meliorační zařízení
	Zatrubněné meliorační zařízení

Vypracoval : Ing. Petr Hrníčko	**VZE Ekomonitor spol, s.r.o.** Příštovy 820 537 01 Chrudim III telefon:469 682 303 e-mail: ekomonitor@ekomonitor.cz
Místo: katastrální území Ostrov v Podkrkonoší Obec: Třebnouševes Okres: Jičín Kraj: Královéhradecký	
Státní pozemkový úřad, Pobočka Jičín, Havlíčkova 56,506 01 Jičín	
Název akce: **Studie pozemkových úprav souvisejících s realizací výstavby dálnice D35 Hořice – Sadová a dálnice D35 Sadová – Plotiště**	Datum: 07. 2022 Účel: studie Formát: A1 Měřítko: 1:5 000
PODROBNÁ SITUACE	Příloha: 3.