



 


Výkres pro zadávací dokumentaci pozemkové úpravy k.ú. Zlatkov

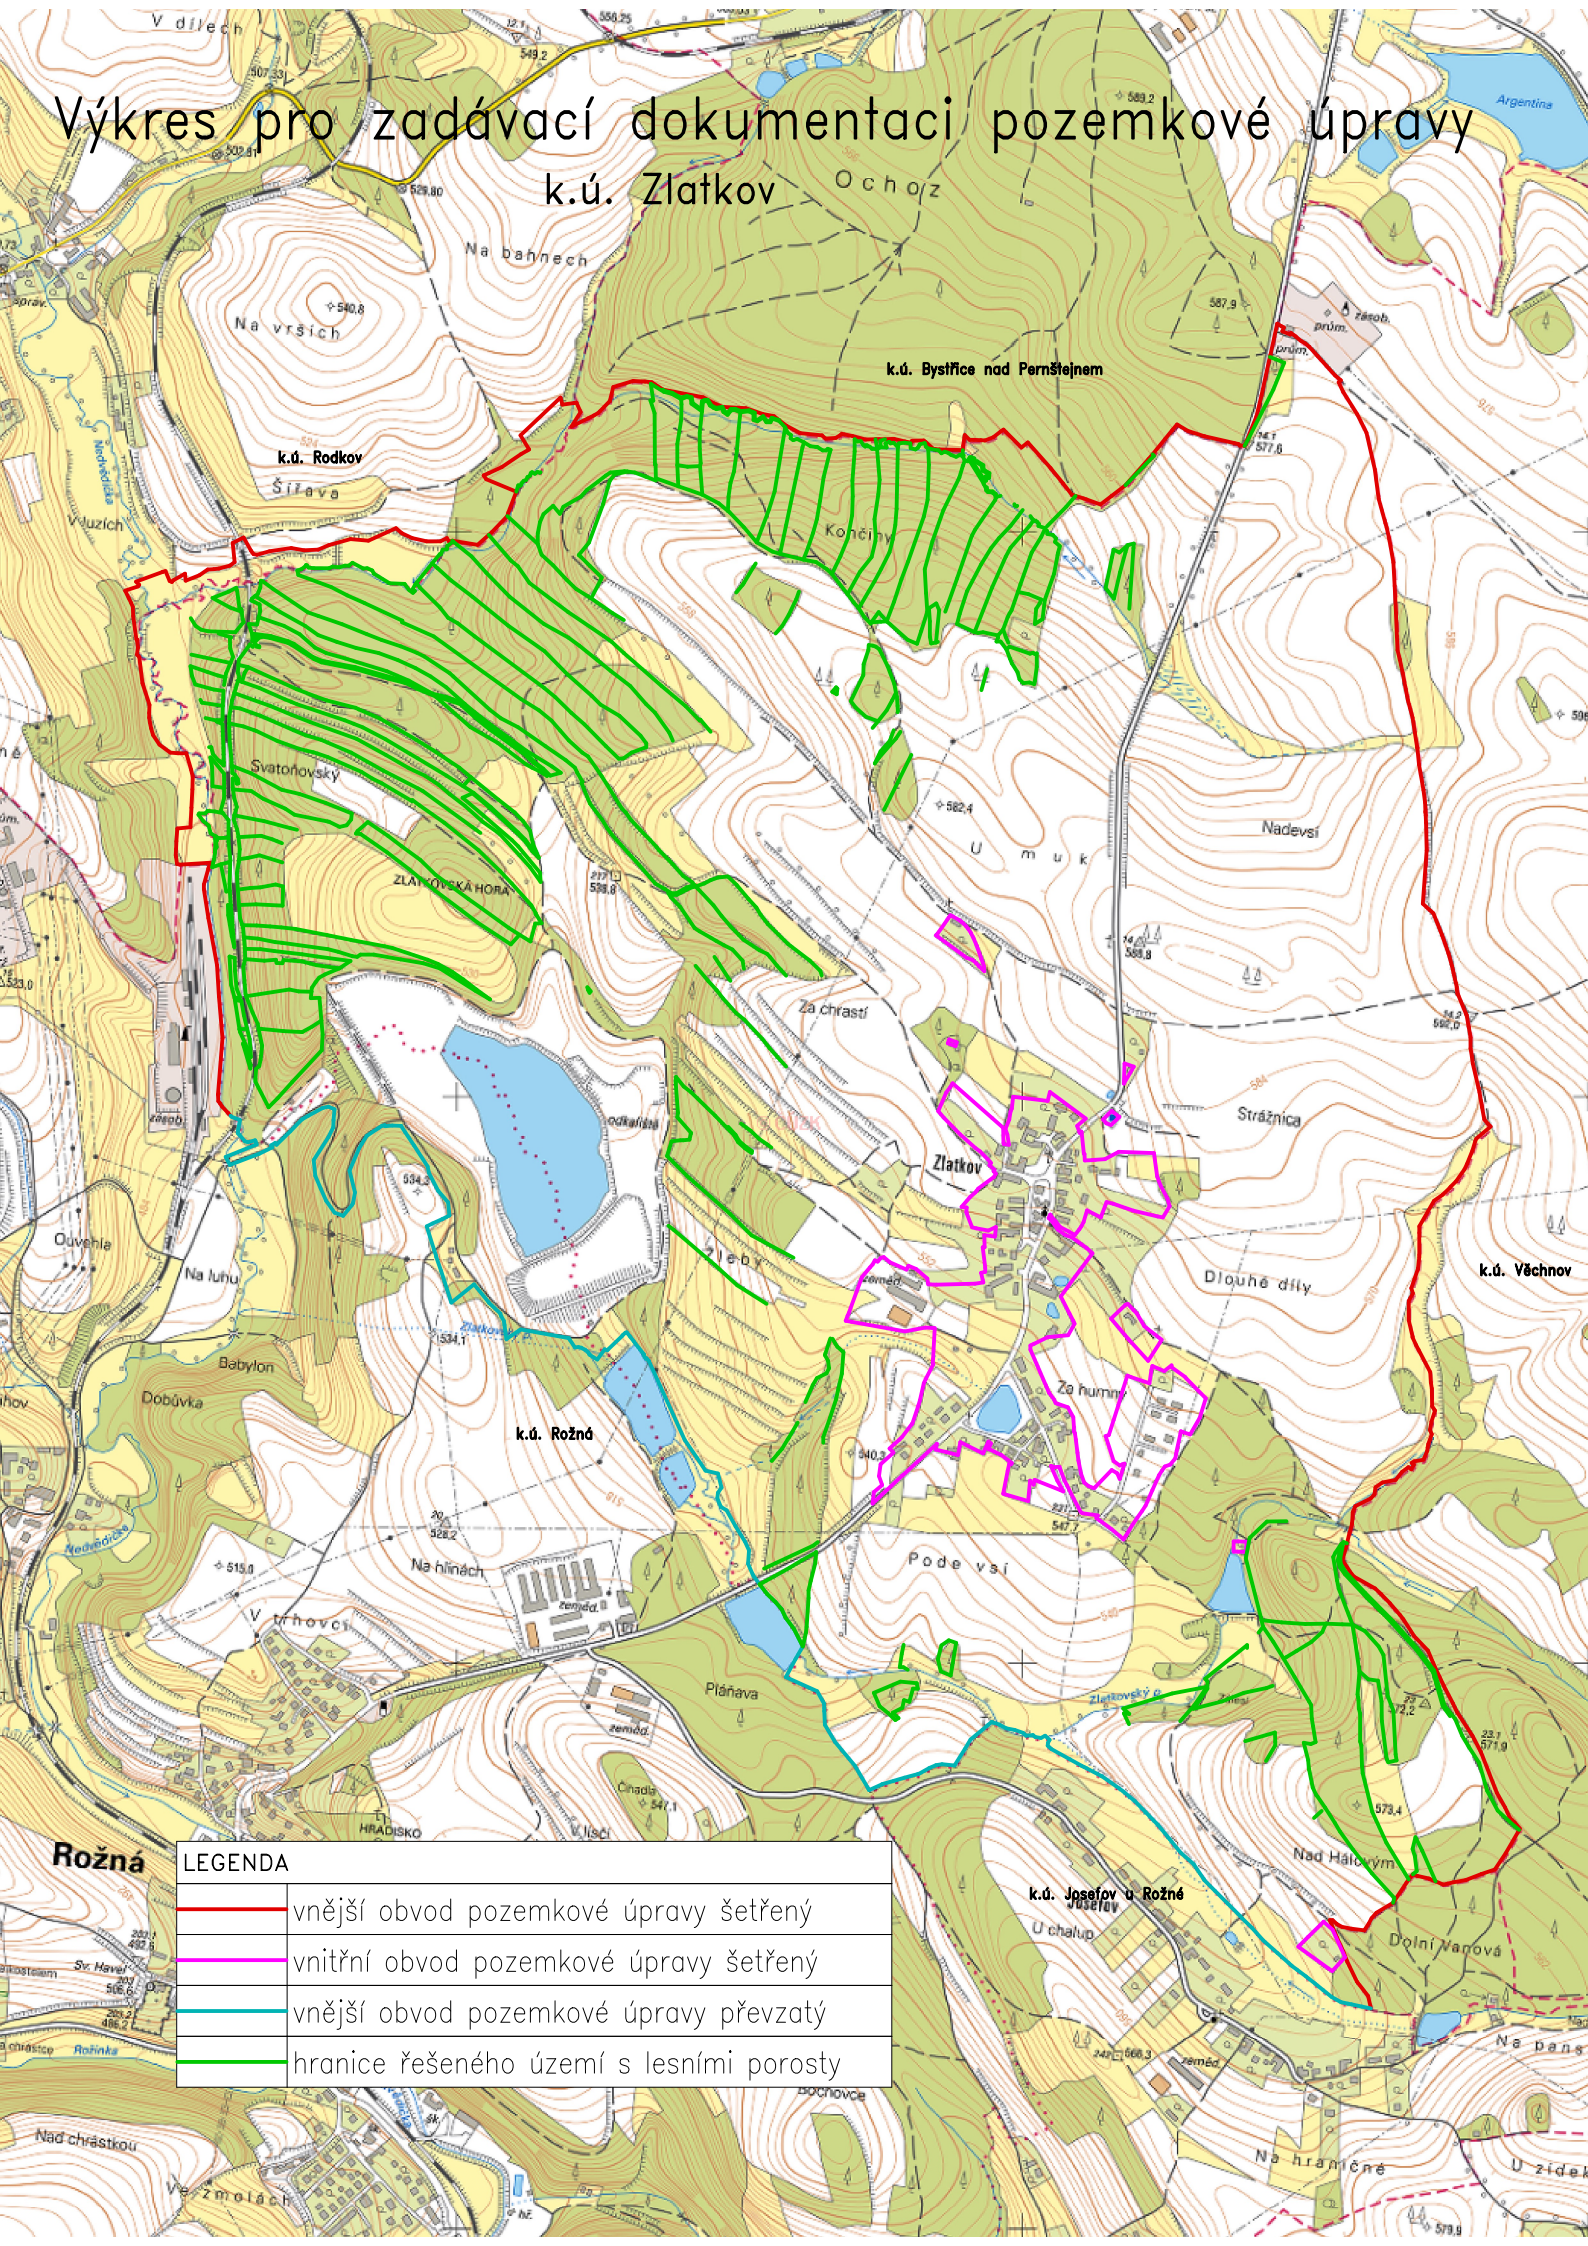

LEGENDA	
	vnější obvod pozemkové úpravy šetřený
	vnitřní obvod pozemkové úpravy šetřený
	vnější obvod pozemkové úpravy převzatý
	hranice řešeného území s lesními porosty