


OTEVŘENÝ PŘÍKOP OP2 V K.Ú. NEDACHLEBICE

Situace širších vztahů

M 1 : 50000

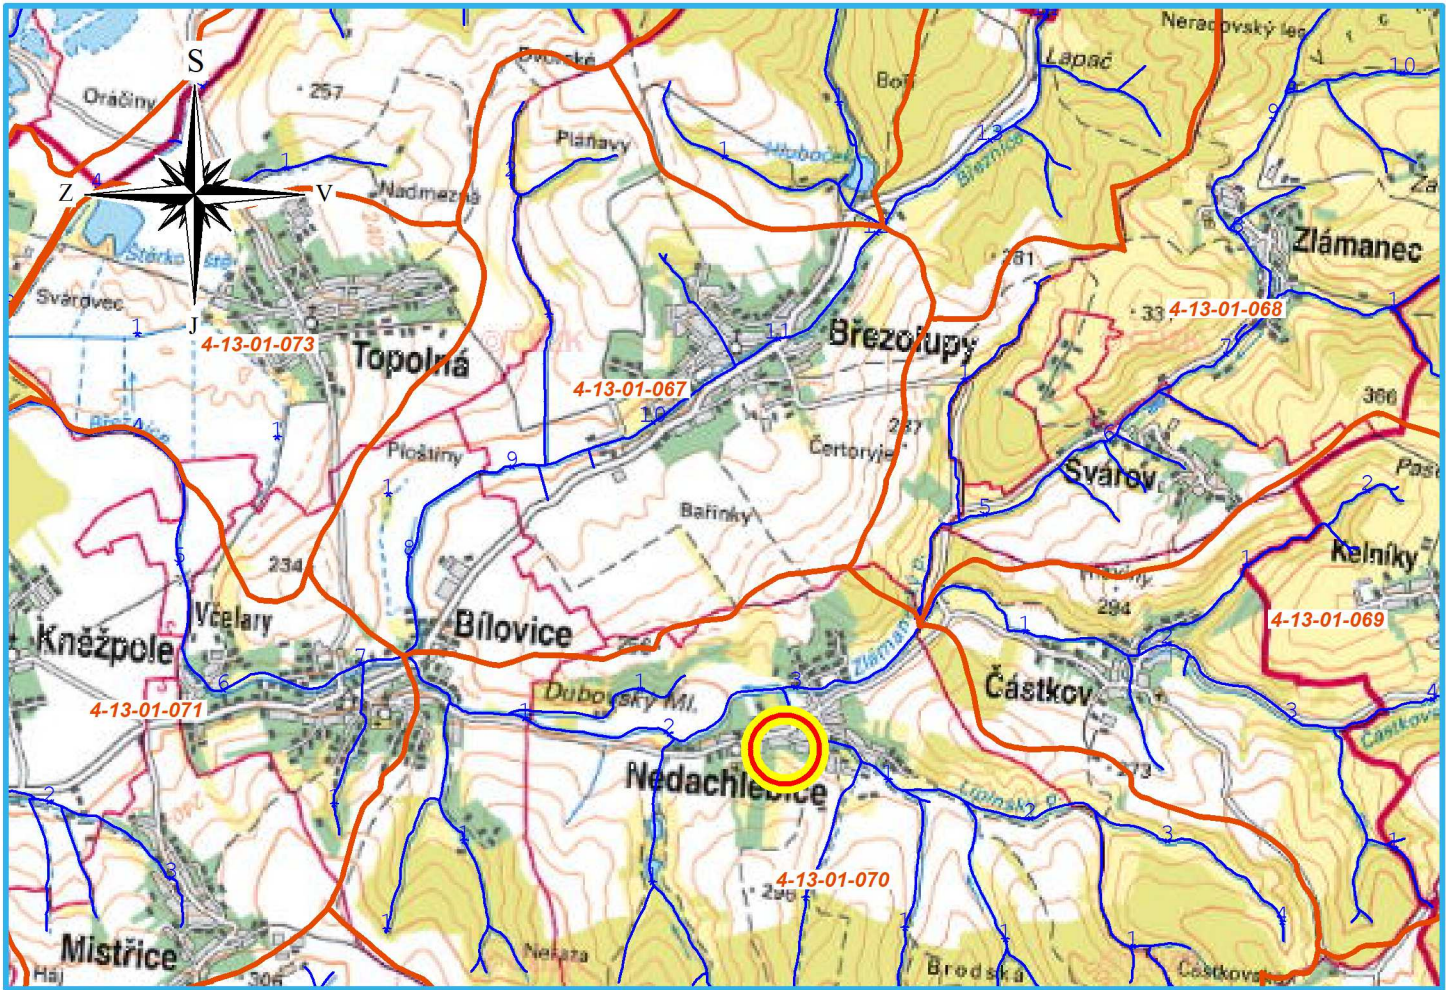


PŘÍBLIŽNÉ SOUŘADNICE V J-TSK

X:	1 178 718
Y:	528 061

 ZÁJMOVÁ LOKALITA



Polohopisný systém: S-JTSK Výškopisný systém: B.p.v.

Vedoucí projektant:	Kreslil:	Zodpovědný projektant:	<div>REGIOPROJEKT BRNO</div> <div>Projektová a inženýrská činnost v oboru stavby vodního, lesního hospodářství a krajinného inženýrství U Svítavy 2, 618 00 Brno IČ: 00220078 tel.: 606 033 120</div>	
Ing. Petr Marčák	Ing. Michal Kachtík	Ing. Petr Marčák		
Stavebník: Obec Nedachlebice			Formát:	1xA4
K.ú.: Nedachlebice		Kraj: Zlínský	Datum:	04/2024
Název akce / stavebního objektu: OTEVŘENÝ PŘÍKOP OP2 V K.Ú. NEDACHLEBICE			Stupeň PD:	DSP+DPS
			Archivační č.:	23098-14XO-KM
Obsah: Situace širších vztahů			Měřítko:	Výkres číslo:
			1 : 50000	C.1.a.