



OTEVŘENÝ PŘÍKOP OP2 V K.Ú. NEDACHLEBICE

Výkres uložení potrubí dešťové kanalizace

M 1:50

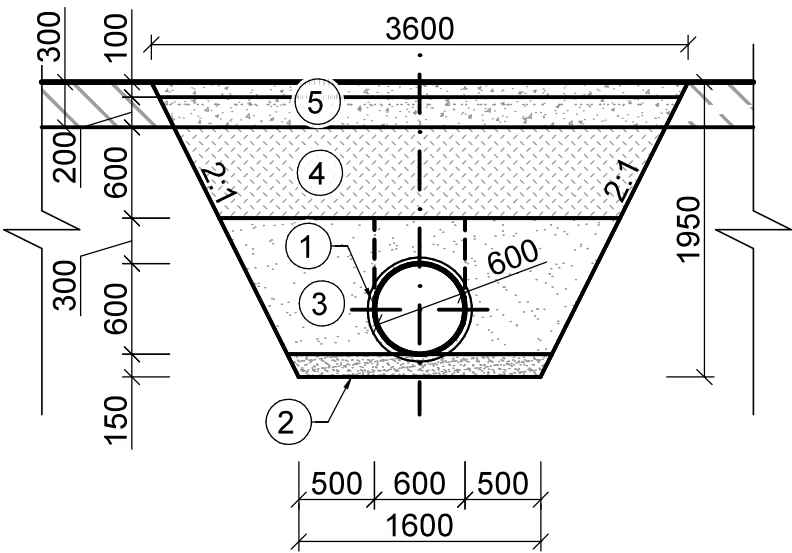

LEGENDA		
Č.	MATERIÁL	
1	KANALIZAČNÍ POTRUBÍ PP DN600 SN12	
2	PODSYP ZE ŠTĚRKOPÍSKU TL. 150 mm	
3	HUTNĚNÝ OBSYP ZE ŠTĚRKOPÍSKU	
4	ZPĚTNÝ HUTNĚNÝ ZÁSYP	
5	OBNOVA ZPEVNĚNÍ CESTY POMOCÍ ŠTĚRKODRTI	

Vedoucí projektant:	Kreslil:	Zodp. proj.:	<div>REGIOPROJEKT BRNO</div> <div>Projektová a inženýrská činnost v oboru stavby vodního, lesního hospodářství a krajinného inženýrství U Svitavy 2, 618 00 Brno IČ: 00220078 tel.: 606 033 120</div>	
Ing. Petr Marčák	Ing. Michal Kachtík	Ing. Petr Marčák		
Stavebník: Obec Nedachlebice			Formát:	1 x A4
K.ú.: Nedachlebice		Kraj: Zlínský	Datum:	04/2024
Název akce / stavebního objektu: OTEVŘENÝ PŘÍKOP OP2 V K.Ú. NEDACHLEBICE			Stupeň PD:	DSP+DPS
			Archivační č.:	23098-14XO-KM
Obsah: Výkres uložení potrubí dešťové kanalizace			Měřítko: 1:50	Výkres. číslo: D.10.