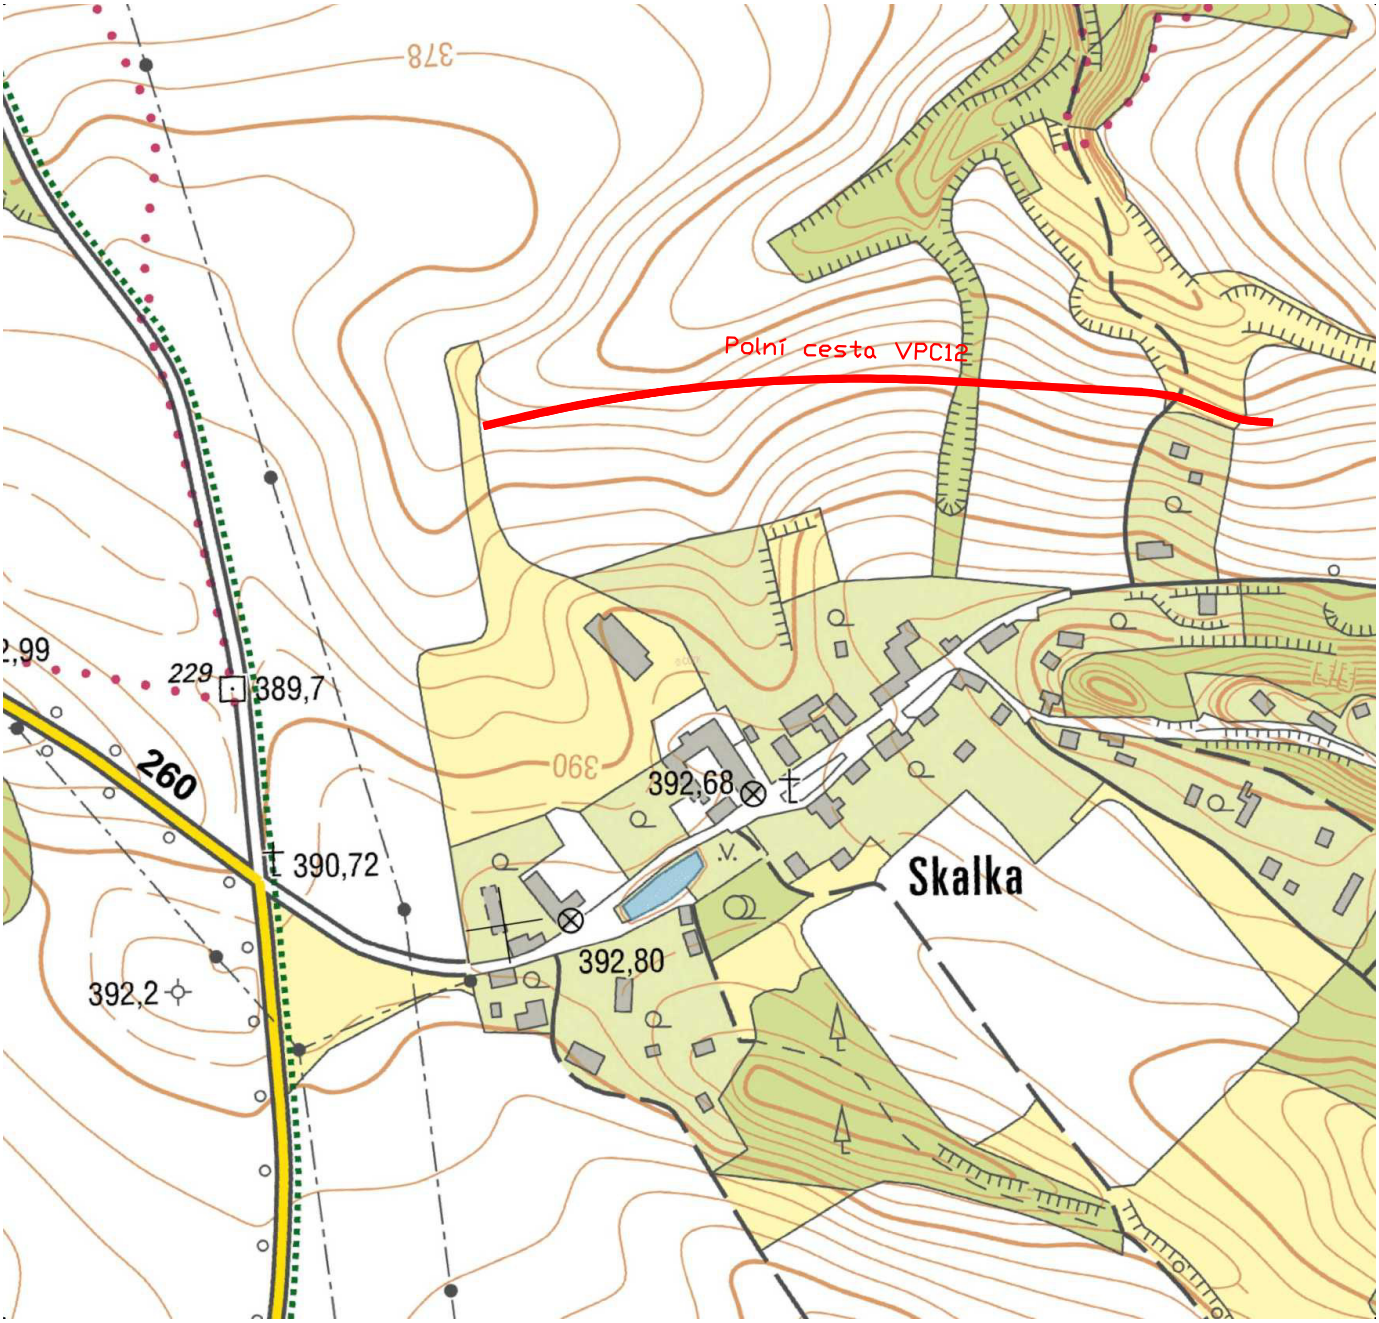

NDCon s.r.o.
Zlatnická 10/1582, 110 00 Praha 1, Česká republika, tel.: +420 251 019 231, IČ: 64939511, DIČ: CZ64939511

Vypracoval:	Vedoucí projektu:	Autorizace:	Paré:
Kreslil:	Odpovědný projektant:		
Investor: SPÚ ČR, KPÚ pro Liberecký kraj, Pobočka Česká Lípa Dubická 2362/56, Česká Lípa 470 01			Podpis:
Stavba: Stavba polní cesty VPC 12 včetně IP 3 v k.ú. Skalka u Blíževedel		Formát: 297*210	Datum: 7/2021
Část: C. Situační výkres		Stupeň: DSP/DPS	Č. zakázky: 802/21
Obsah: Situační výkres širších vztahů		Měřítko: 1:5000	Č. přílohy: C.1