





Jednoduché pozemkové úpravy v k. ú. Domamil

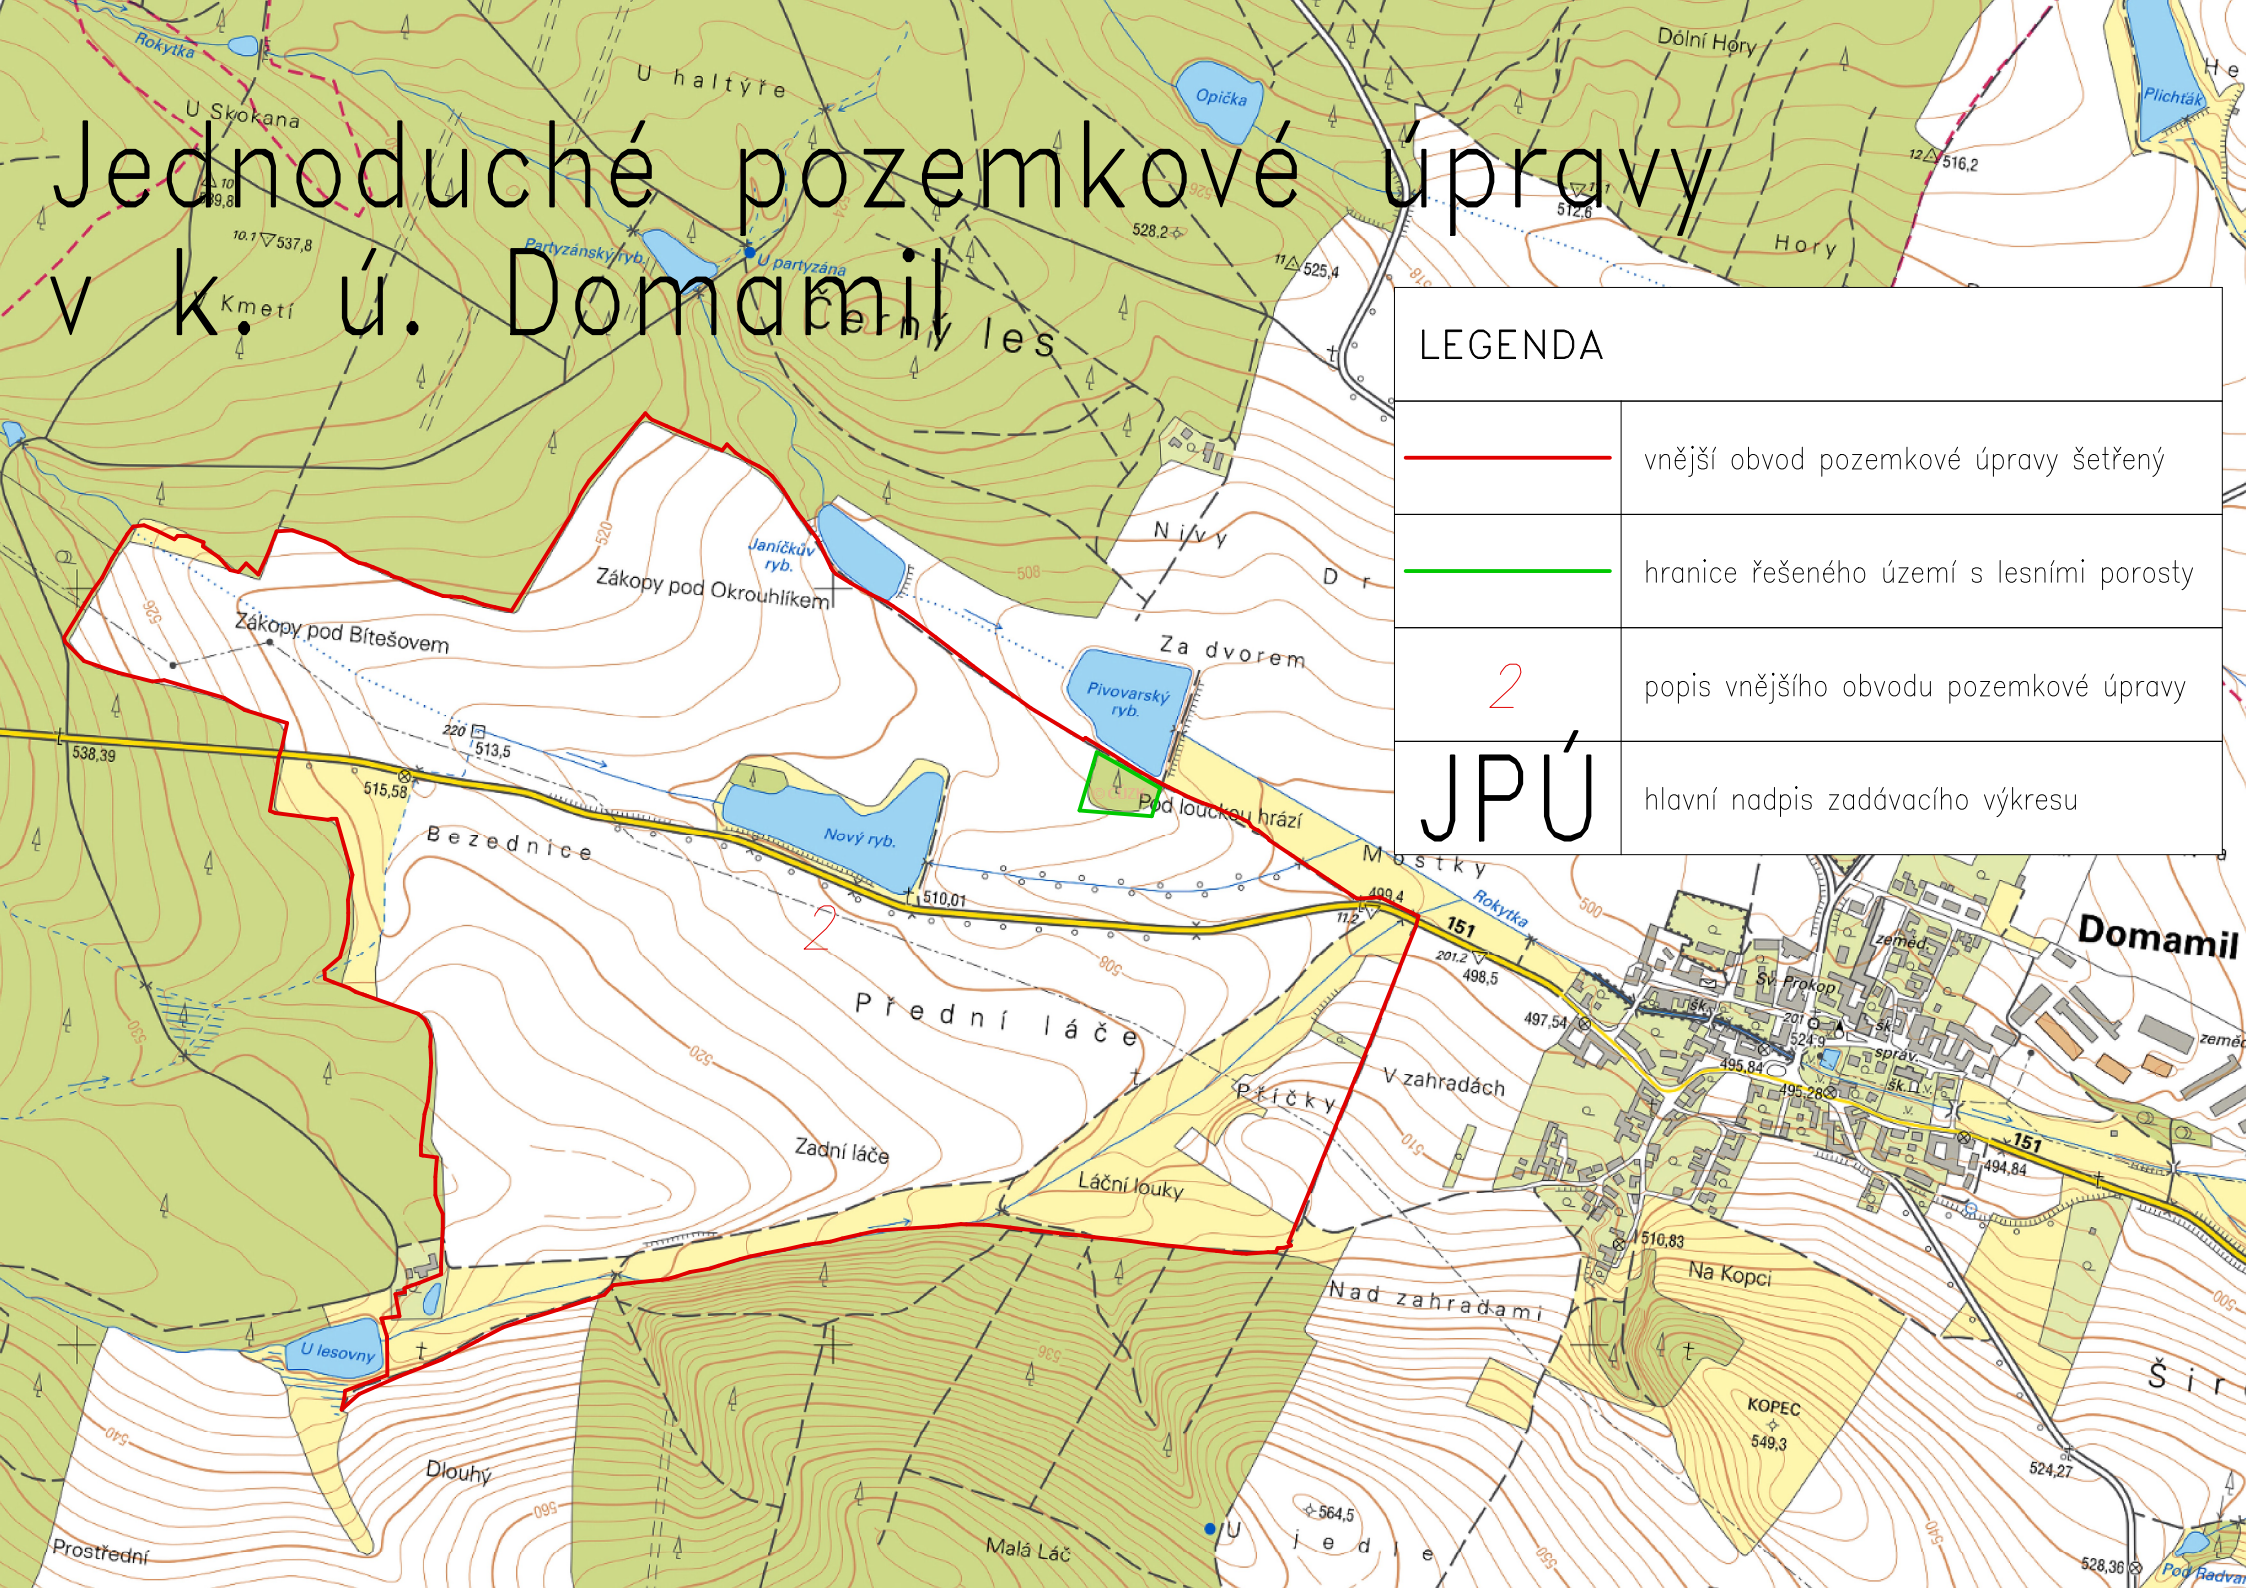

LEGENDA

	vnější obvod pozemkové úpravy šetřený
	hranice řešeného území s lesními porosty
	popis vnějšího obvodu pozemkové úpravy
2 JPÚ	hlavní nadpis zadávacího výkresu