

KATASTR  
PARCELNÍ ČÍSLO  
2204  
DRUH POVRCHU  
VZDL. OBJEKTŮ A VRCHOL. BODŮ  
OZNAČENÍ VRCHOLOVÝCH BODŮ

ZVĚROTICE	
2204	2213213
38.52	27.05

Vb

MĚŘITKA 1:200/100

- LEGENDA TYPŮ ČAR
- PŮVODNÍ TERÉN
  - UPRAVENÝ TERÉN
  - NORMÁLNÍ HLADINA
  - MAXIMÁLNÍ HLADINA

MAXIMÁLNÍ HLADINA

NORMÁLNÍ HLADINA

KÓTA VÝKOPU (NÁSTYPU)

HLOUBKA VÝKOPU (NÁSTYPU)


KÓTA DNA NADRŽE

KÓTA PŮVODNÍHO TERÉNU

SROVNÁVACÍ ROVINA

STANIČENÍ [km/m]

SKLON[?]–DĚLKA[m]

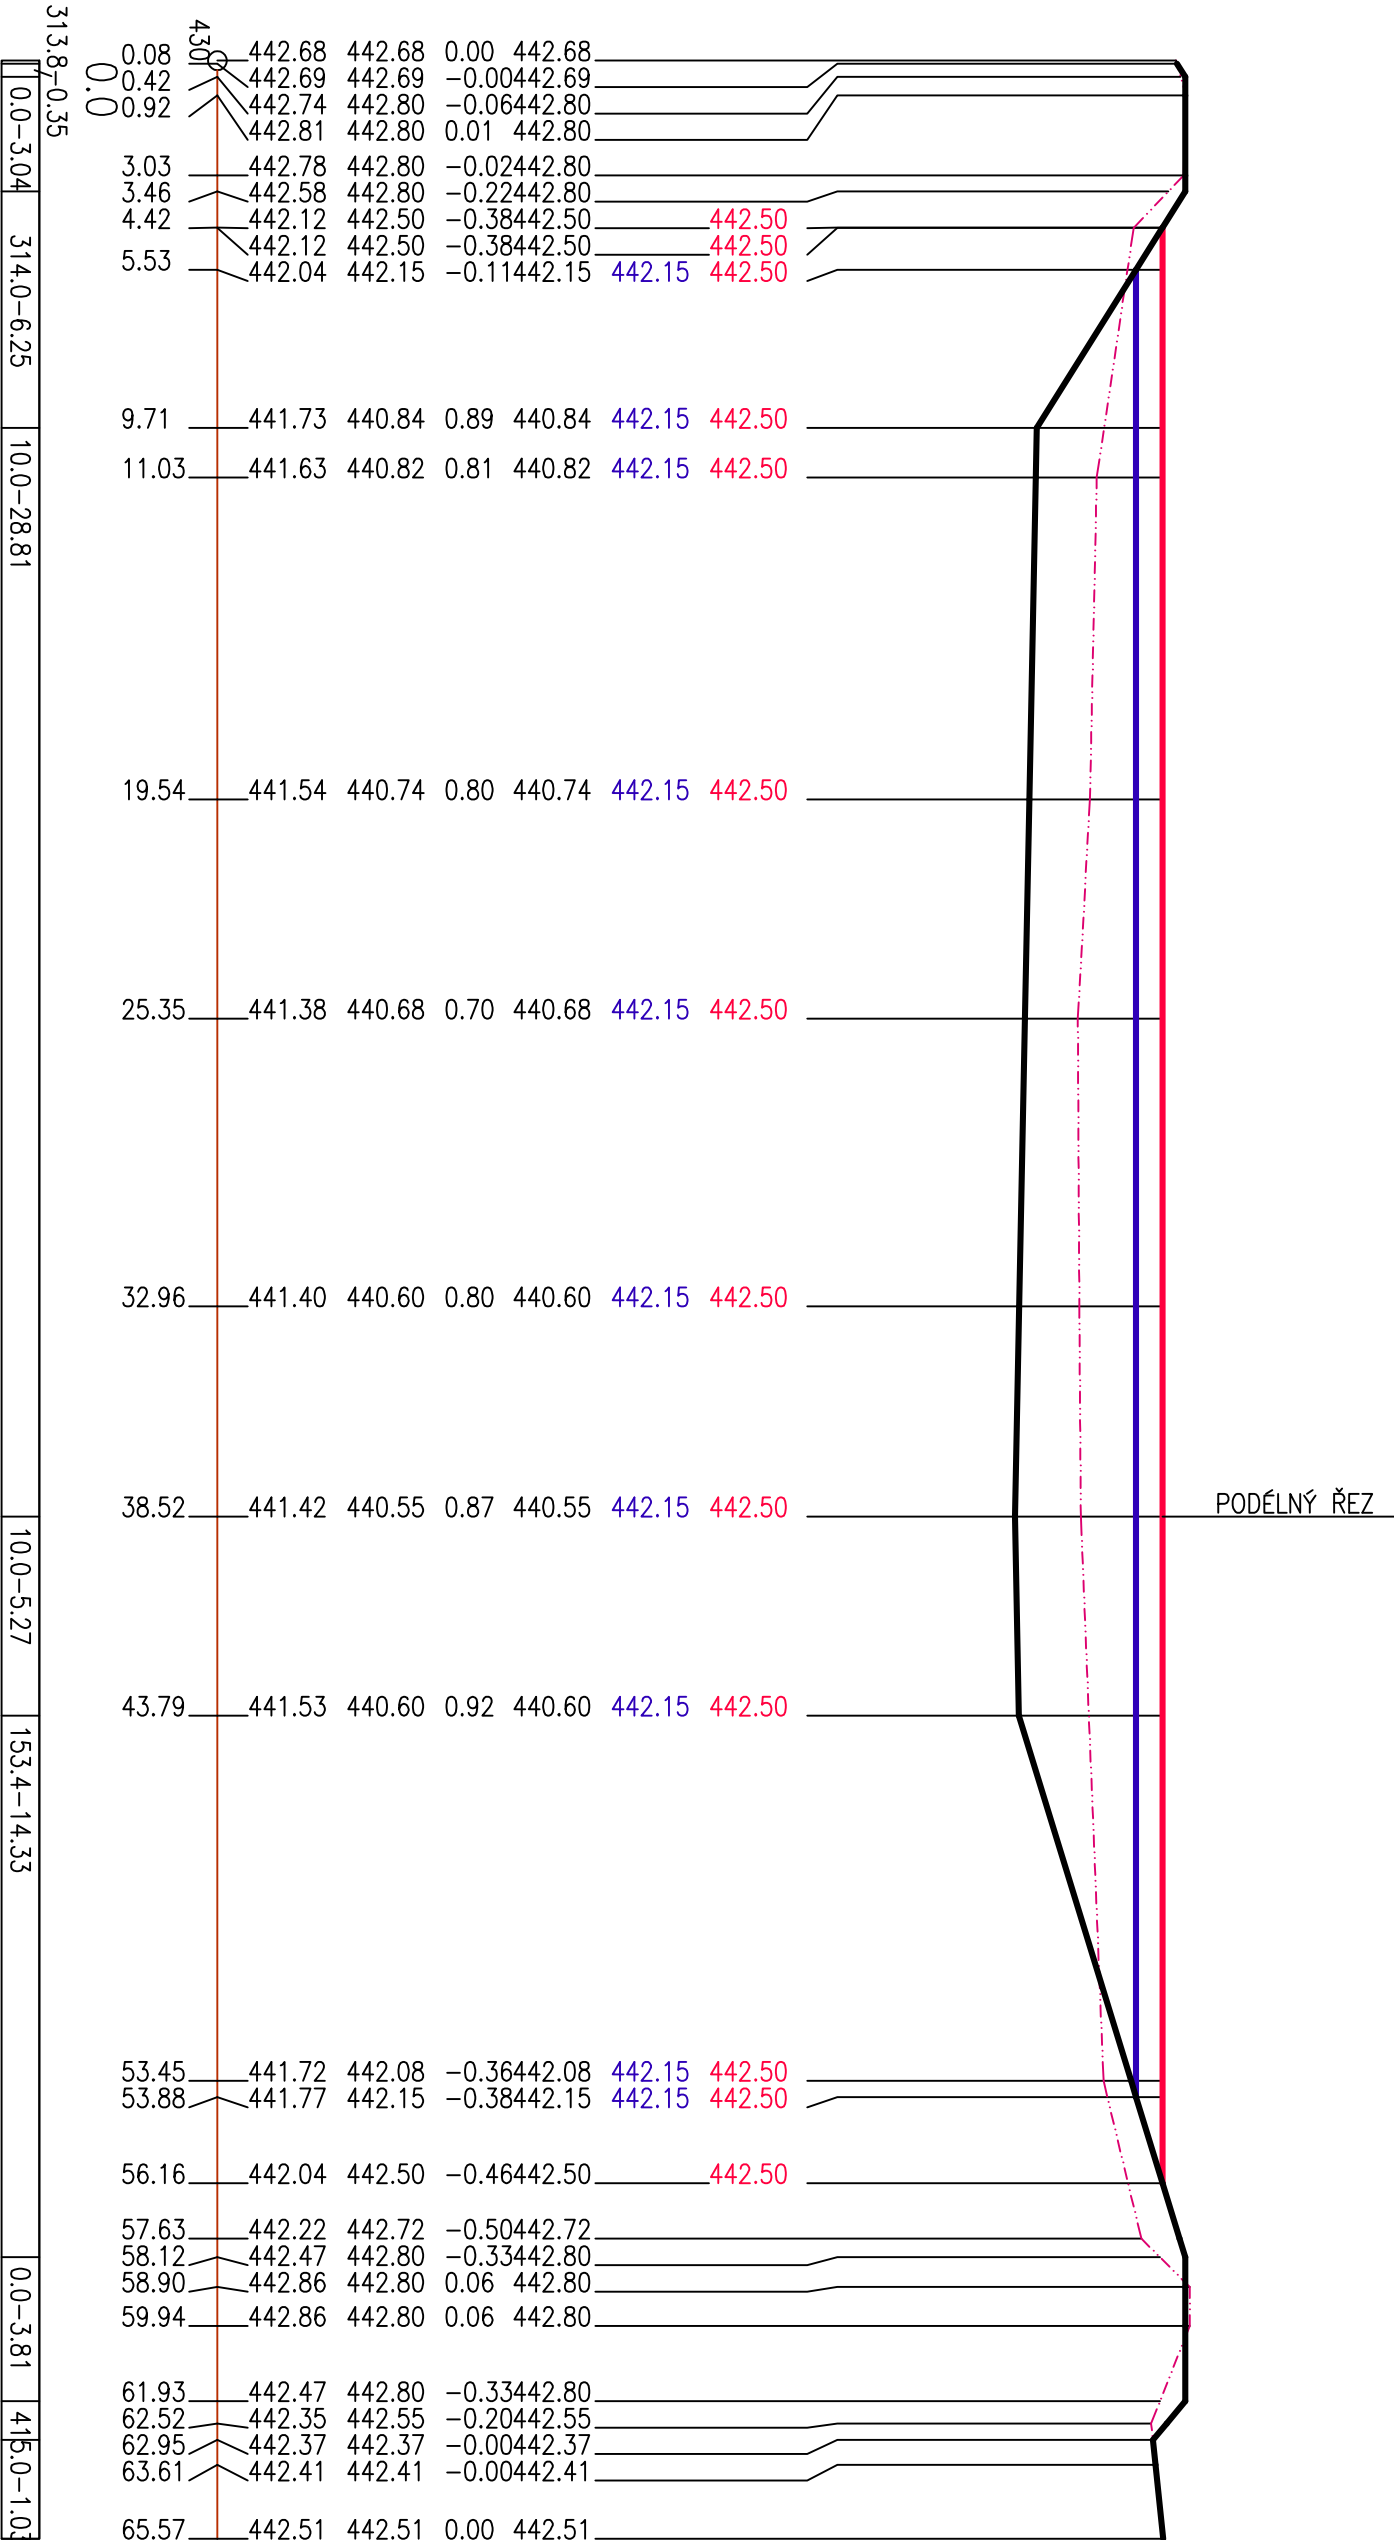

<b>Karel Urbánek, DiS.</b> <b>PROJEKTOVÁ ČINNOST VE VÝSTAVBĚ</b> PROJEKTOVÁNÍ VODOHOSPODÁŘSKÝCH A POZEMNÍCH STAVEB ROZPOČTY STAVEB, INŽENÝRSKÁ ČINNOST Nové sídliště 521, 378 53 Strmilov, tel: 777 679 025, IČ:3819698 email : karel_urbanek@centrum.cz			
Zodpovědný projektant:	Ing.Daniel Peterka	Vypracoval:	Karel Urbánek
Objednatel PD:	Obec Zvěrotice, Zvěrotice č. p. 83, 392 01 Zvěrotice		
Název akce :	Obnova Chlebovského rybníka v k.ú. Zvěrotice		
Oddíl:	D : Dokumentace objektů	Stupeň PD:	DSP
Část:		KÚ:	Zvěrotice [793825]
Obsah výkresu :	Příčný profil obnoveného rybníčku PŘ1 - PŘ1		
Č. zakázky:		M - 01 -16	Kódování: M
Formát:		3xA4	Č. výkresu:
Měřítko:		1:50	
Datum:		11/2016	<b>D.9</b>