

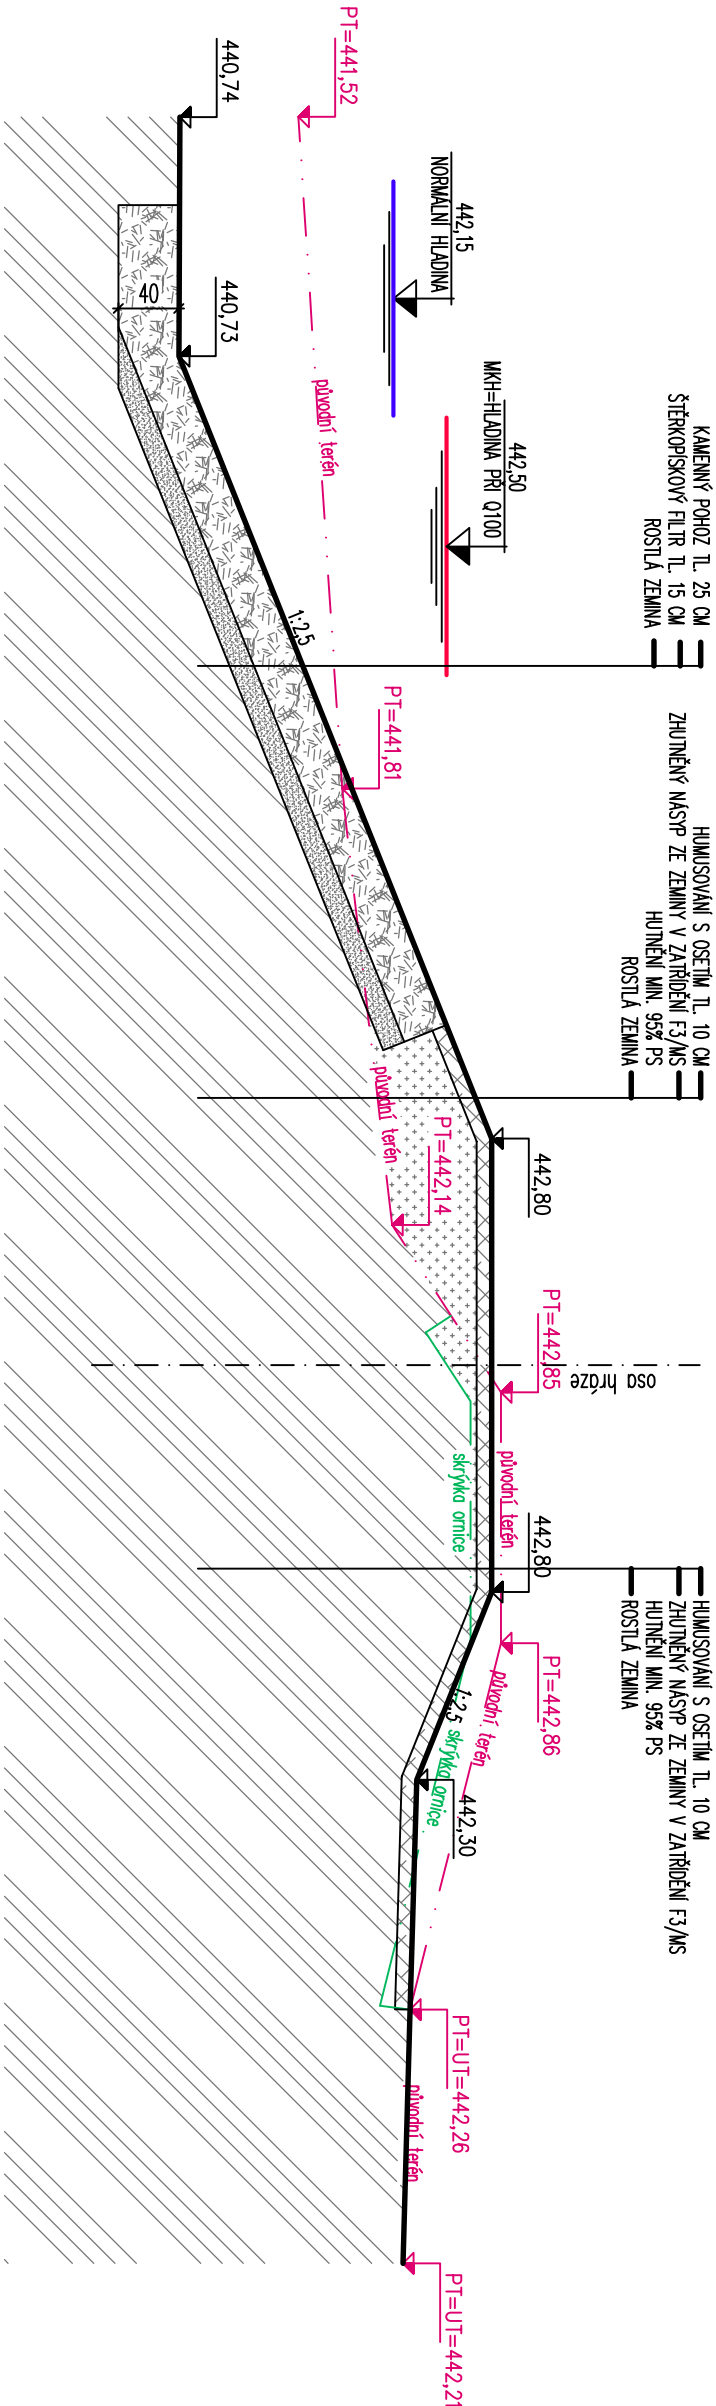


Vzorový řez hrází VŘH2 - VŘH2

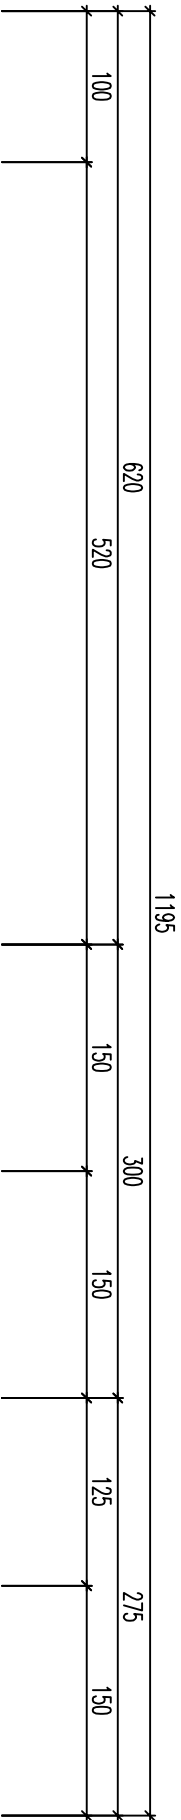

LEGENDA

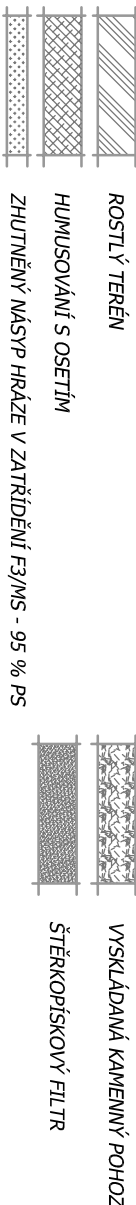

Karel Urbánek, DIŠ.
PROJEKTOVÁ ČINNOST VE VÝSTAVBĚ
PROJEKTOVÁNÍ VODOHOSPODÁŘSKÝCH A POZEMNÍCH STAVEB
ROZPOČTY STAVEB, INŽENÝRSKÁ ČINNOST
Nové sídliště 521, 378 53 Strmilov, tel: 777 679 025, IČ:3819698
email : karel_urbanek@centrum.cz

Zodpovědný projektant: Ing.Daniel Peterka
Vypracoval: Karel Urbánek

Objednatel PD: Obec Zvěrotice, Zvěrotice č. p. 83, 392 01 Zvěrotice

Název akce :

Obnova Chlebovského rybníka v k.ú. Zvěrotice

Oddíl:	D : Dokumentace objektů	Stupeň PD:	DSP	Č. zakázky:	M - 01 -16	Kódování:	M
Část:		KÚ:	Zvěrotice [793825]	Formát:	2xA4	Č. výkresu:	
Obsah výkresu :	Vzorový řez hrází VŘH2 - VŘH2 rybníka			Měřítko:	1:50		
				Datum:	11/2016		

D.6