


Komplexní pozemkové úpravy v k.ú. Sedlejev

předpokládané obvody

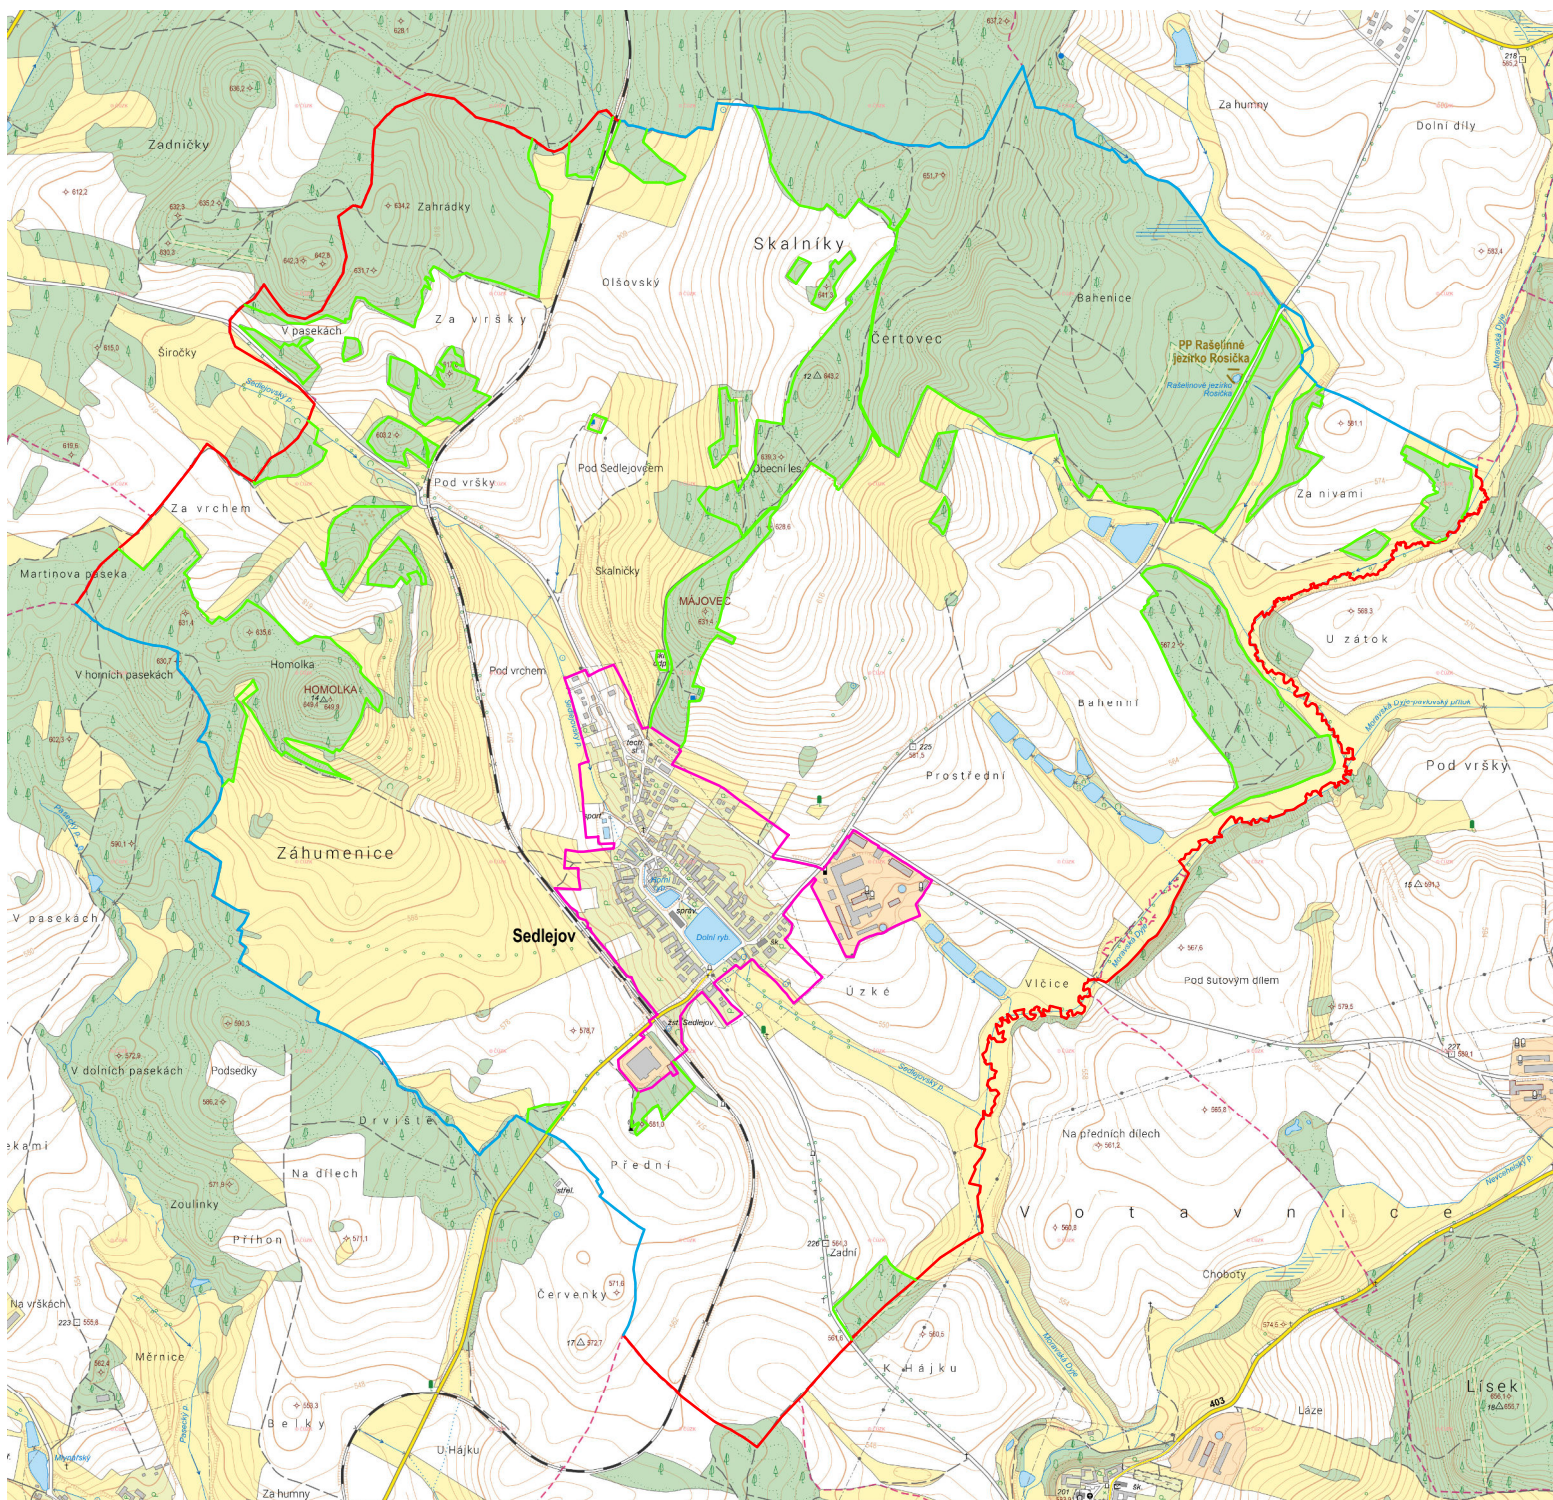

— obvod pozemků neřešených dle §2 zák. 139/2002 Sb.

— vnější obvod pozemkové úpravy - převzatý

— vnější obvod pozemkové úpravy - šetřený

— vnitřní obvod pozemkové úpravy - šetřený

