



PROPUSTEK P28

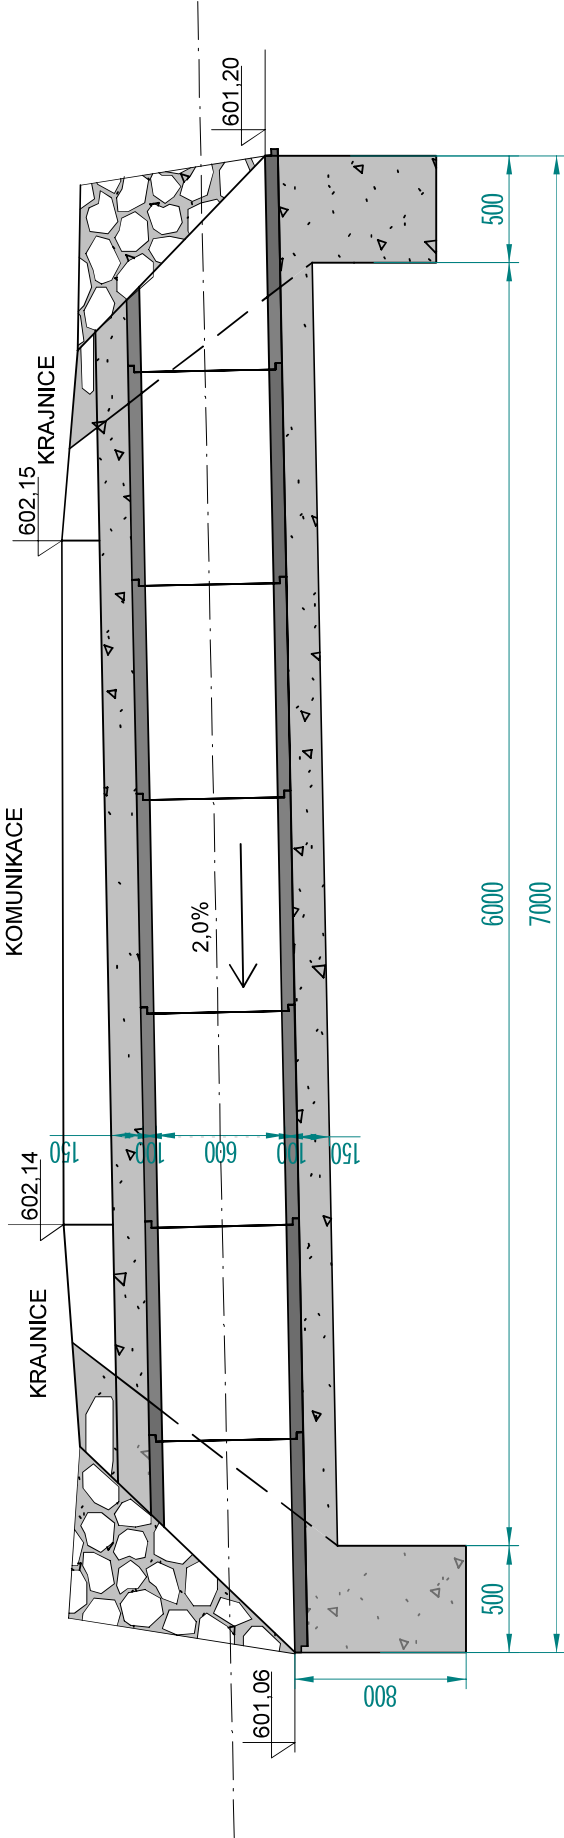

KOMUNIKACE

ASFALTOVÝ BETON PRO OBRUSNÉ VRSTVY ACO 11+ - 40
ASFALTOVÝ BETON PRO LOŽNÉ VRSTVY ACL 22 - 70
ASFALTOVÝ BETON PRO PODKLADNÍ VRSTVY ACP 22 - 90
ŠTERKODRT

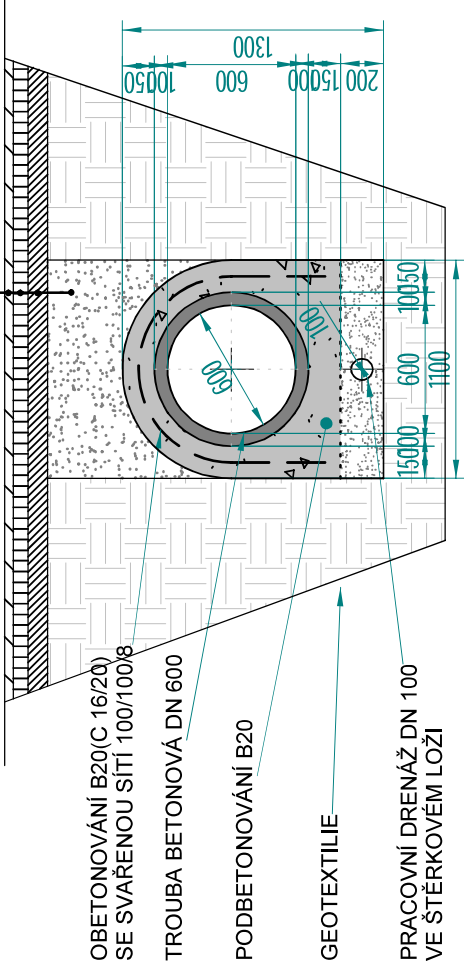

INGVAMA

inženýrská a projektová spol. s r.o.

| | | | | | | | | | | | |
|--------------------|---|--|--|--|--------|----------------------|------|--|--|--|--|
| Vedoucí projektant | | | | | | | | | | | |
| Projektant objektu | | | | | | | | | | | |
| Vypracoval | | | | | | | | | | | |
| Investor | SPU, Pobočka Klatovy, Čápkova 127M, Klatovy | | | | Stupeň | D(UR+SP+PS) | | | | | |
| Obec - kraj | Dešenice, pov.obec Klatovy, Plzeňský kraj | | | | Datum | 01/2023 | | | | | |
| Stavba - objekt | Odvodňovací příkopy PŘ1 a PŘ 2 a propustky P28 a P29 v k.ú. Městiště u Děpolic | | | | | Číslo zakázky | | | | | |
| | | | | | | Počet A _u | | | | | |
| | | | | | | Měřítko | 1:25 | | | | |
| Obsah | | | | | | PROPUSTEK P28 | | | | | |
| | | | | | | Číslo přílohy | | | | | |
| | | | | | | D.5 | | | | | |