
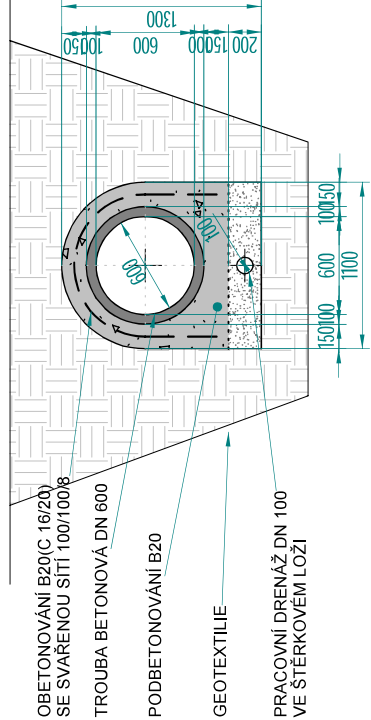


PROPUSTEK P29

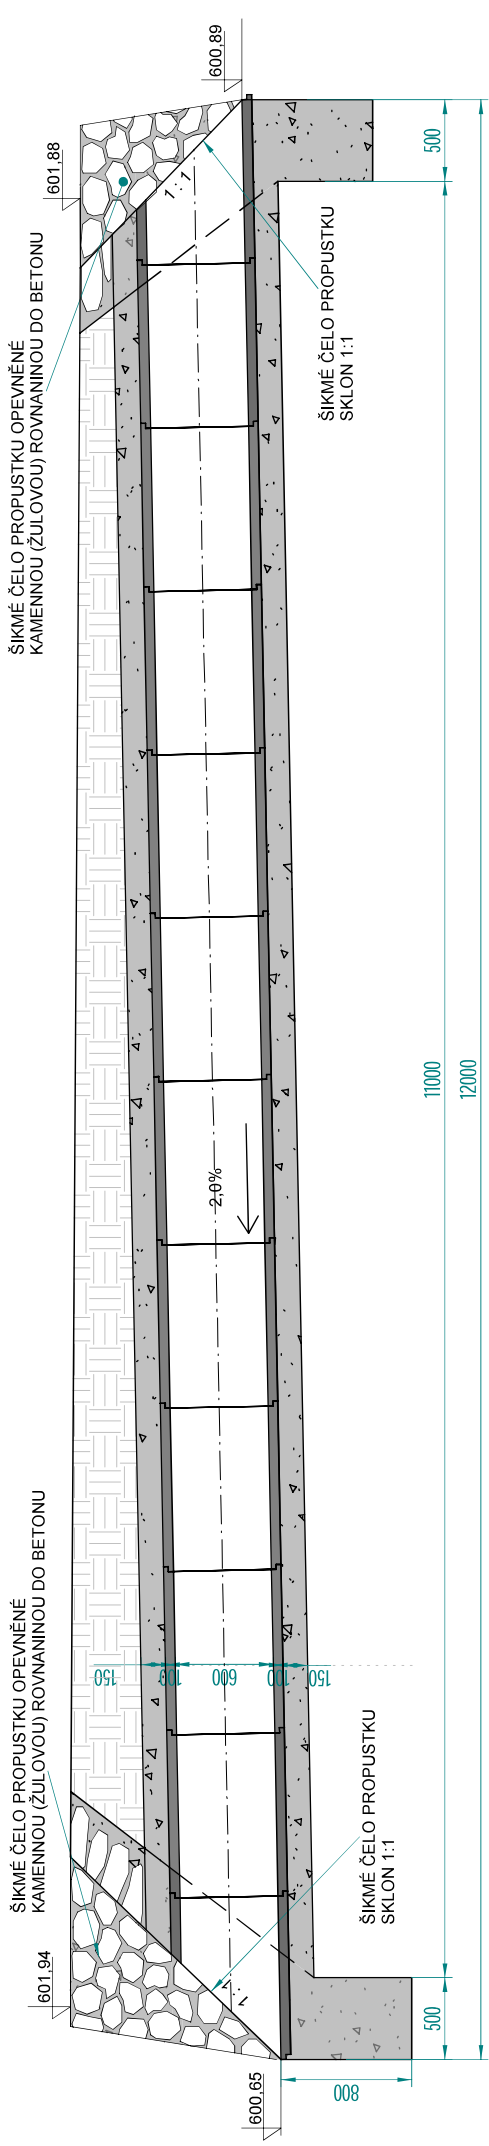

Vedoucí projektant		inženýrská a projektová spol. s r.o.	
Projektant objektu			
Vypracoval			
Investor	SPU, Pobočka Klatovy, Čapkova 127/VI, Klatovy	Stupeň	DUR-SP+PS
Obec - kraj	Dešenice, pov.obec Klatovy, Pízeňský kraj	Datum	01/2023
Stavba - objekt	Odvodňovací příkopy PŘ1 a PŘ 2 a propustky P28 a P29 v k.ú. Městiště u Děpolic	Číslo zakázky	
		Počet A,	1.25
		Měřítko	D,6
Obsah	PROPUSTEK P29	Číslo přílohy	