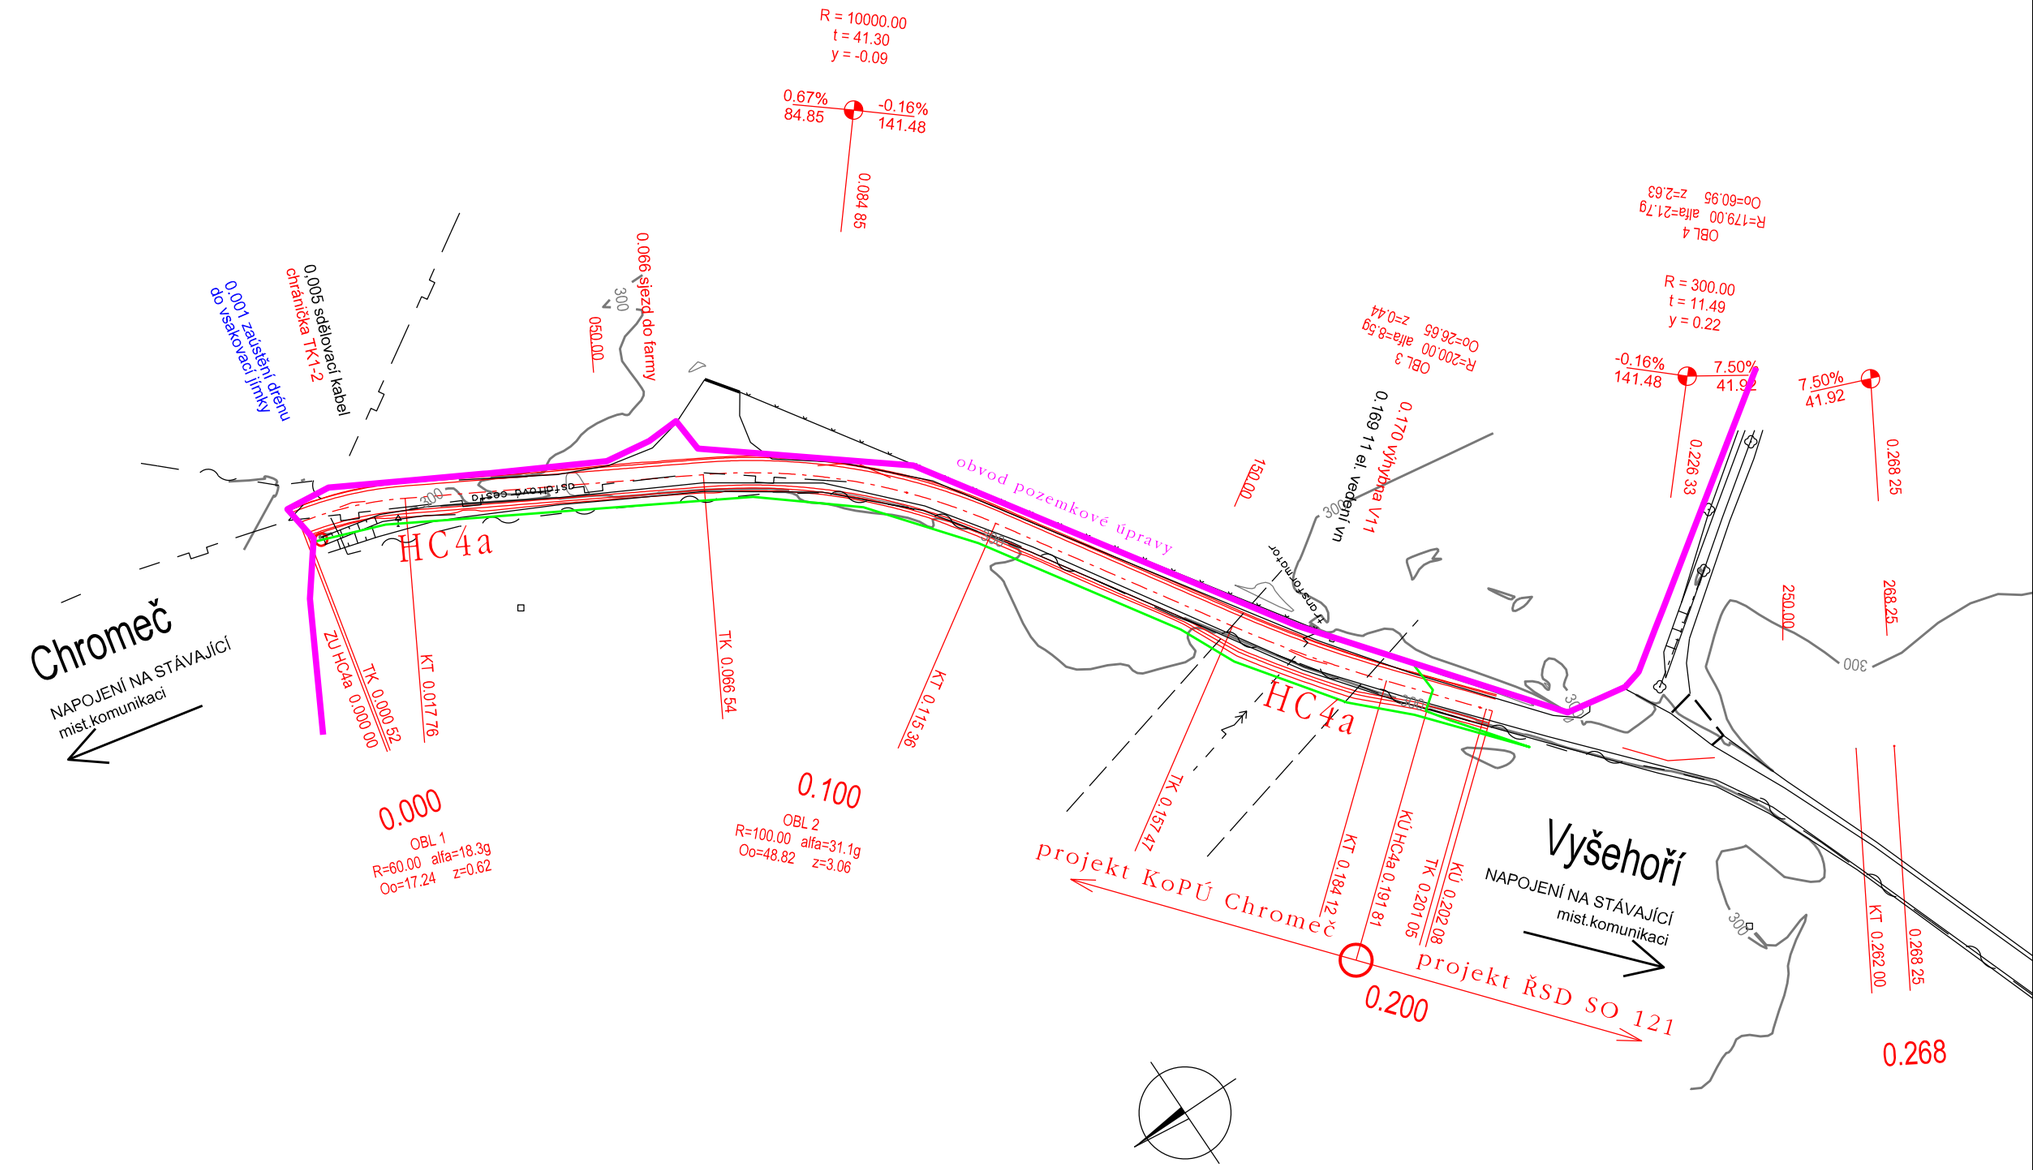

Veškeré inženýrské sítě jsou v PD uvedeny orientačně, před zahájením stavby musí být vytyčeny v předstihu dle požadavku jednotlivých správců sítí !

VYPRACOVAL	ZODP. PROJ.	ODP. ZAST	Hanousek s.r.o. Barákova 41, Prostějov IČO: 29186404 tel. 582 331 013, 777 623 608 e-mail: hanousek.pv@centrum.cz	
Ing. Miroslav Lošťák	Ing. Miroslav Lošťák	Ing. František Hanousek		
OBEC, k.ú.:	Chromeč		ZAK. ČÍSLO	29/16
KRAJ, OBEC s rozš.pús.:	Olomoucký, Šumperk		ARCH. ČÍSLO	175/1
OBJEDNATEL:	Česká republika - Státní pozemkový úřad, Krajský pozemkový úřad pro Olomoucký kraj Pobočka Šumperk		DATUM	červen 2019
AKCE:	KOMPLEXNÍ POZEMKOVÉ ÚPRAVY V K.Ú. CHROMEČ 7. PLÁN SPOLEČNÝCH ZAŘÍZENÍ 7. 2. DOKUMENTACE TECHNICKÉHO ŘEŠENÍ 7. 2. 1. ZPŘÍSTUPNĚNÍ POZEMKŮ		MĚŘÍTKO	1 : 1 000
			SOUŘ. SYSTÉMY	S-JTSK, Bpv
			STUPEŇ	DUR
PŘÍLOHA:	Situace cesty HC4a		Č. PŘÍLOHY G.4	Č. KOPIE 1