

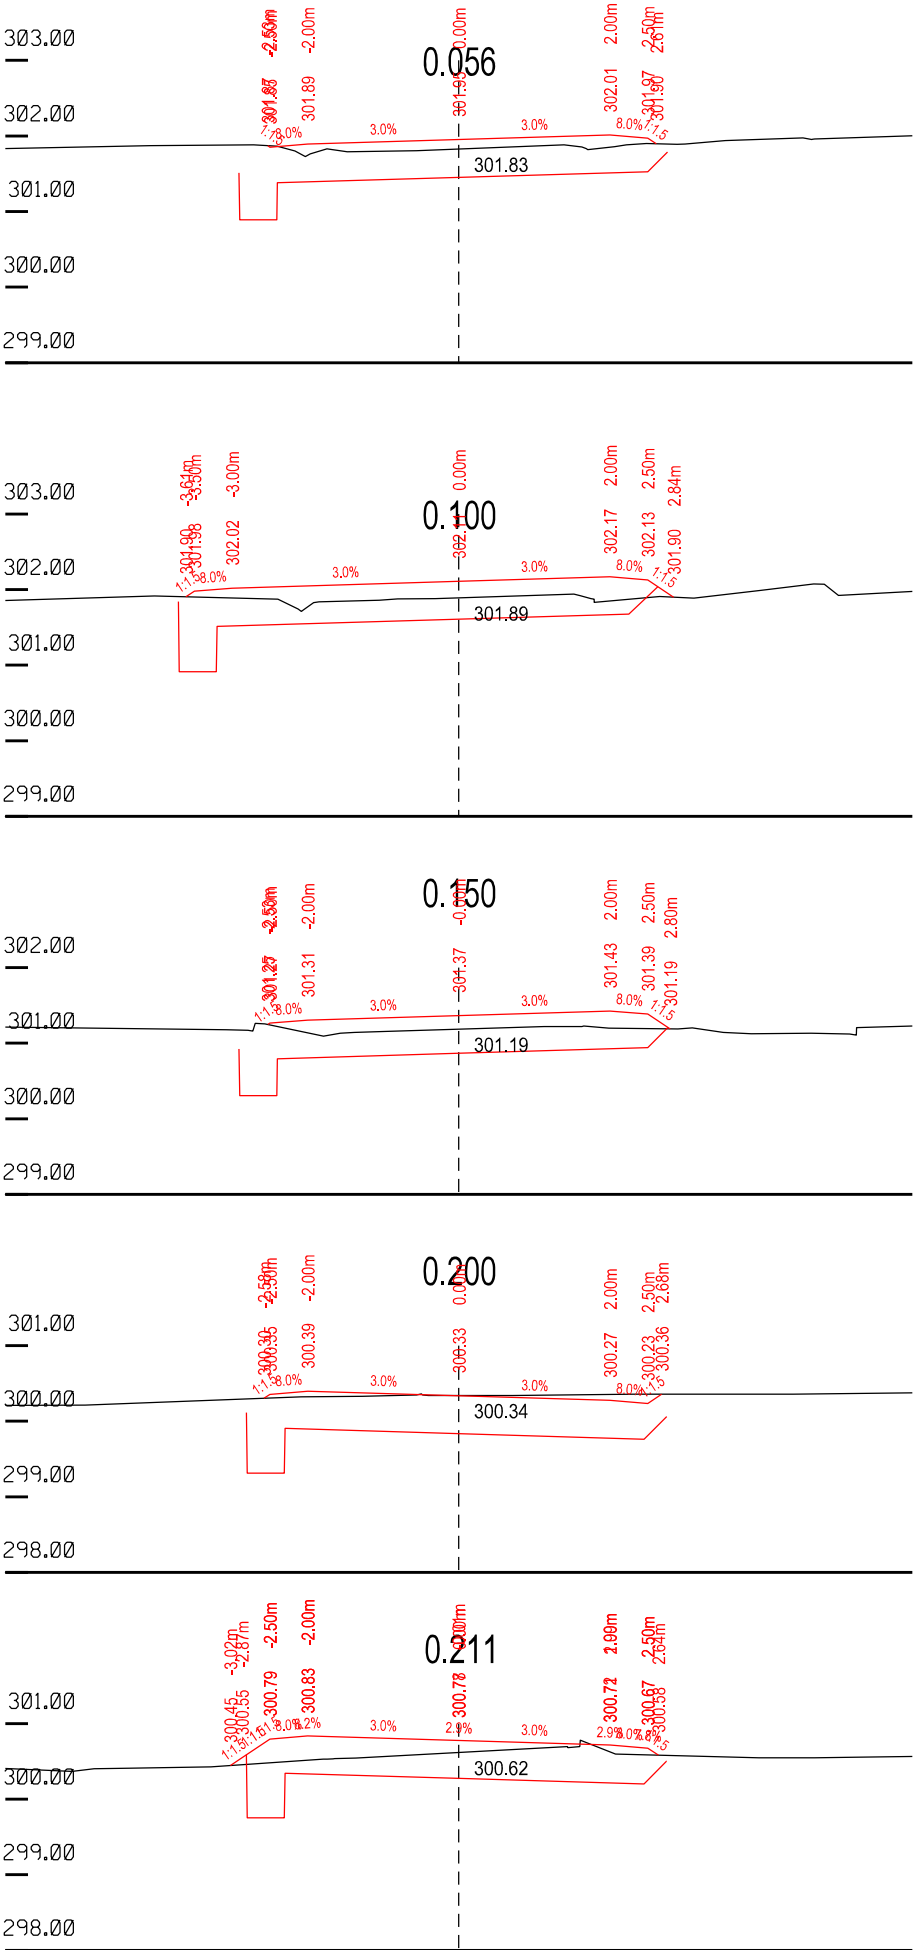


Příčné řezy cesty HC5c

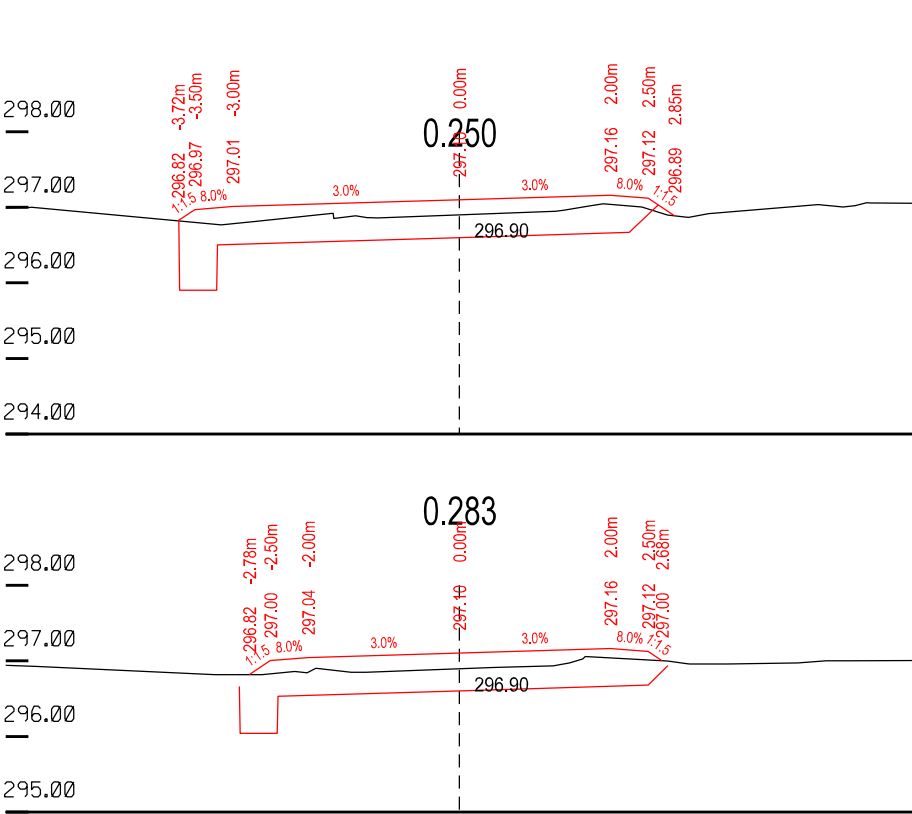

Příčné řezy cesty HC5a

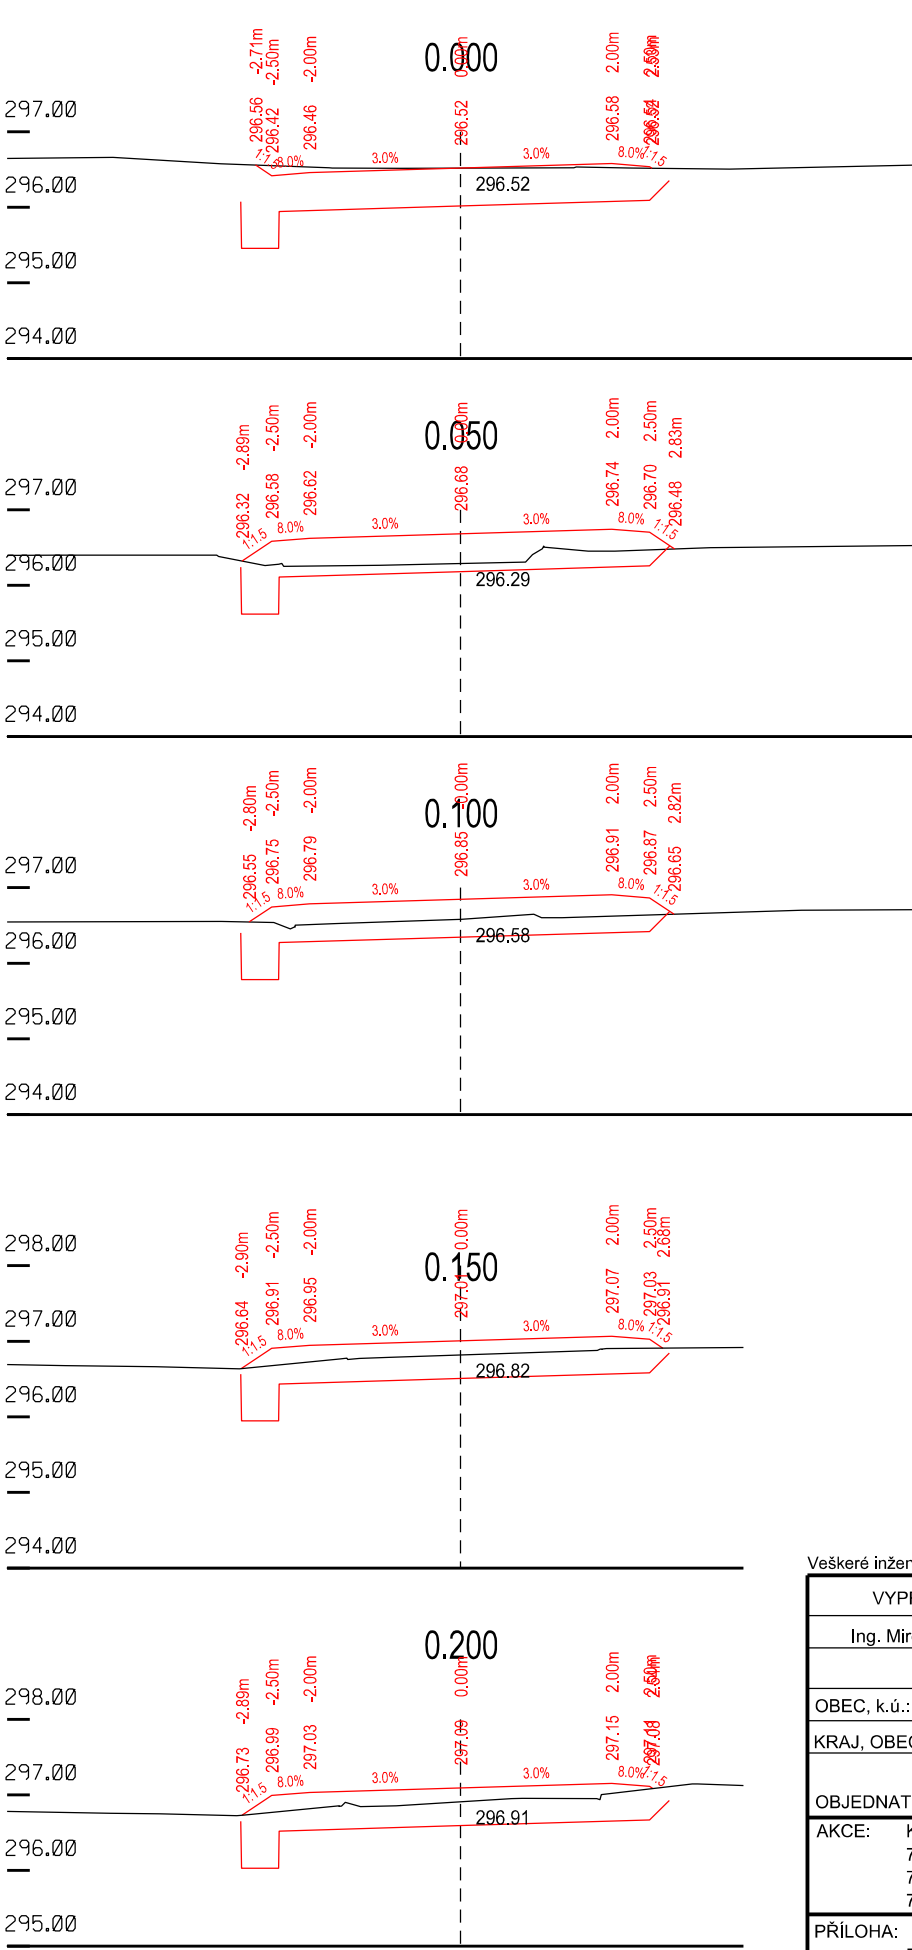

Veškeré inženýrské sítě jsou v PD uvedeny orientačně, před zahájením stavby musí být vytyčeny v předstihu dle požadavků jednotlivých správců sítí !

VYPRACOVAL	ZODP. PROJ.	ODP. ZAST	Hanousek s.r.o. Barákova 41, Prostějov IČO: 29186404 tel. 582 331 013, 777 623 608 e-mail: hanousek.pv@centrum.cz	
Ing. Miroslav Lošťák	Ing. Miroslav Lošťák	Ing. František Hanousek		
OBEC, k.ú.:			Chroměč	
KRAJ, OBEC s rozš.pús.:			Olomoucký, Šumperk	
OBJEDNATEL:			Česká republika - Státní pozemkový úřad, Krajský pozemkový úřad pro Olomoucký kraj	
			Pobočka Šumperk	
AKCE: KOMPLEXNÍ POZEMKOVÉ ÚPRAVY V K.Ú. CHROMEČ 7. PLÁN SPOLEČNÝCH ZAŘÍZENÍ 7. 2. DOKUMENTACE TECHNICKÉHO ŘEŠENÍ 7. 2. 1. ZPŘÍSTUPNĚNÍ POZEMKŮ			ZAK. ČÍSLO	29/16
			ARCH. ČÍSLO	175/1
			DATUM	červen 2019
PŘÍLOHA: Příčné řezy cesty HC5a, HC5c			MĚŘITKO	1 : 100
			SOUŘ. SYSTÉMY	S-JTSK, Bpv
			STUPEŇ	DUR
			Č. PŘÍLOHY	Č. KOPIE
			G.31	1