


P 4,0 / 30 KONSTRUKCE ACO
Vzorový příčný řez
M 1:50
KONSTRUKCE VOZOVKY PN 4-1 TDZ IV
NÁVRHOVÁ ÚROVEŇ PORUŠENÍ VOZOVKY: D2

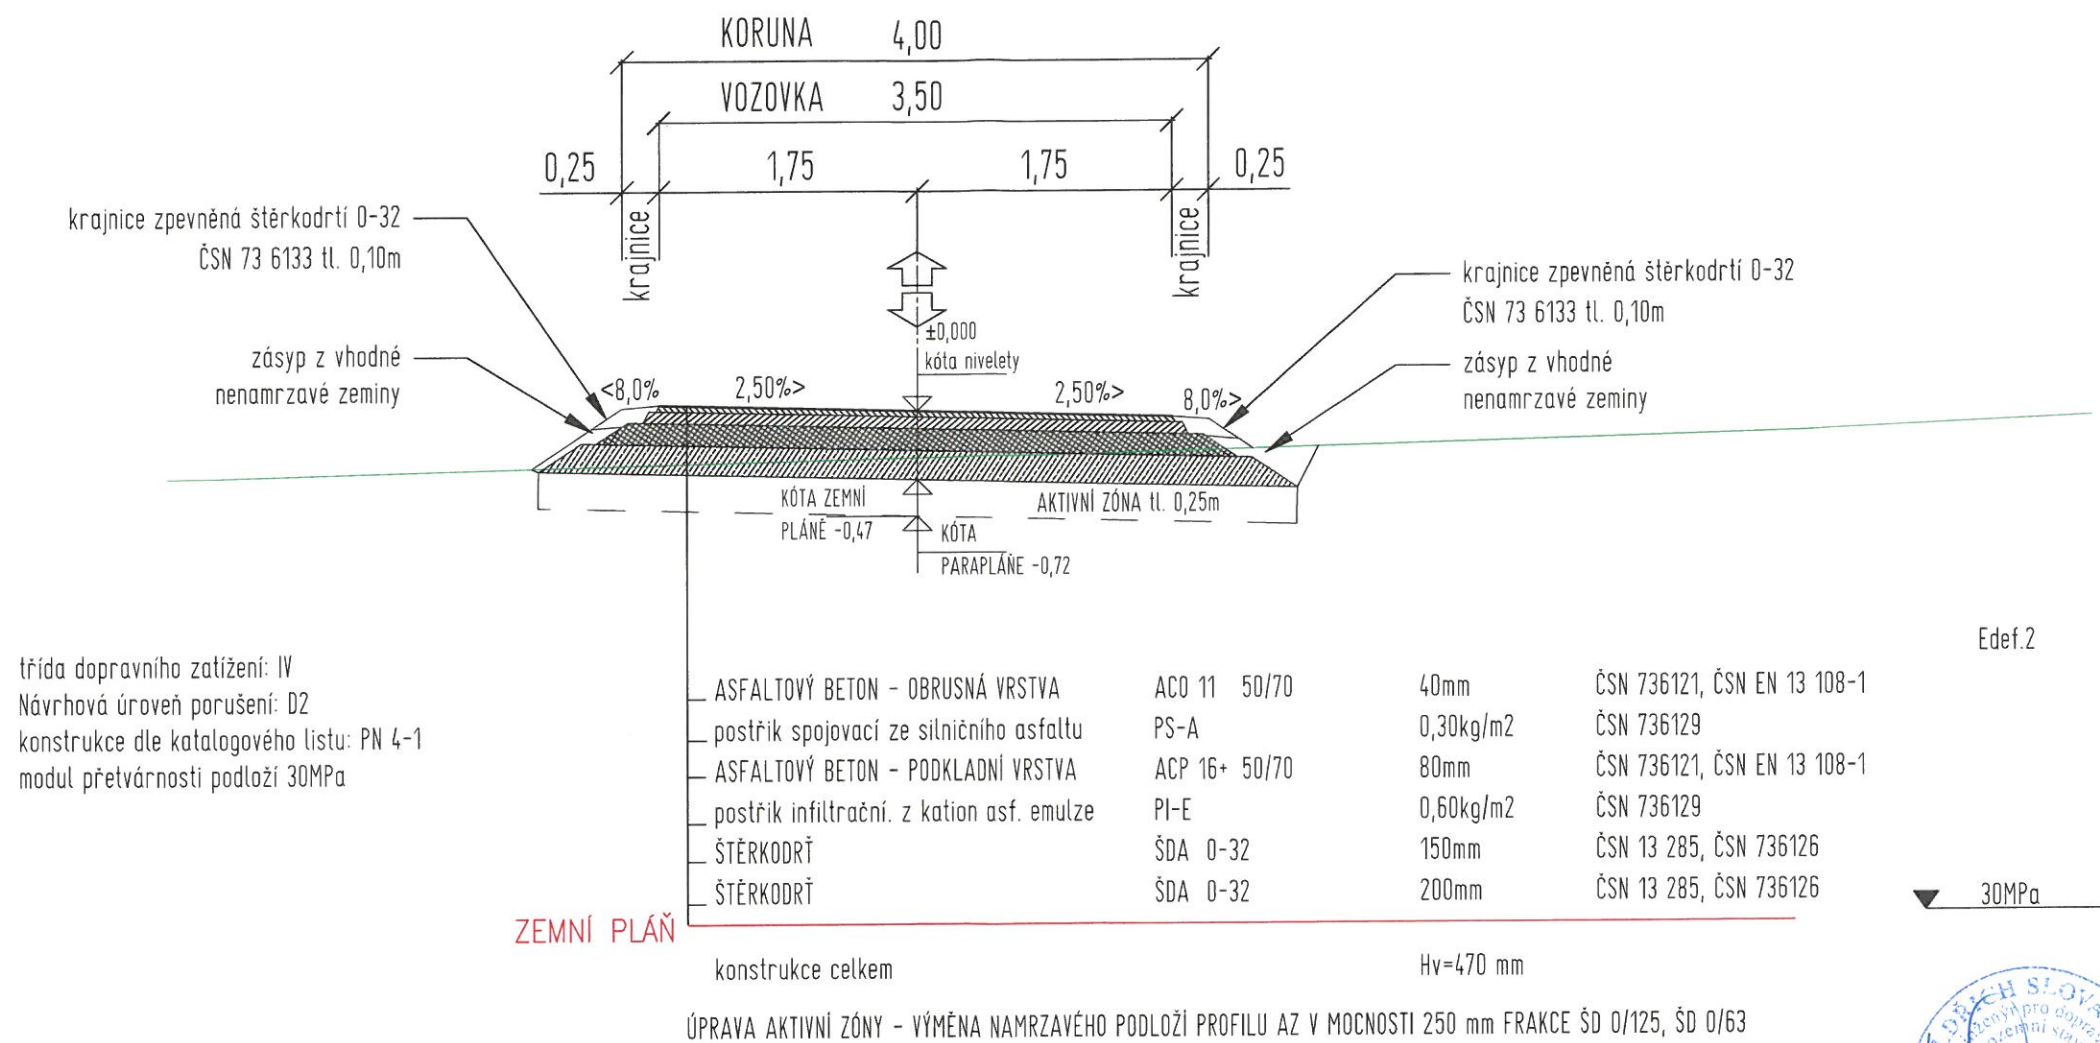

Zodpovědný projektant	Ing. Oldřich Slováček	S-pro servis s.r.o.	
Vypracovali	Ing. Matěj Slováček Ing. Tomáš Mareš	Průmyslová 1272 388 01 Blatná tel.: 775 752 294 IČ 060 16 910	
Investor	ČR - Státní pozemkový úřad IČO 01312774 Krajský pozemkový úřad pro Jihočeský kraj Pobočka Prachatice Vodňanská 329, 383 01 Prachatice	Datum	09/2022
Stavba	POLNÍ CESTY NETOLICE	Stupeň PD	DSP
Stavební objekt	SO 101 Polní cesta RCH3 v k. ú. Netolice	Formát	A3
Název výkresu	Vzorový příčný řez	Měřítko	1:50
		Číslo výkresu	Číslo paré
		D.1.1.2.c.1.2	1