PODROBNÁ SITUACE - KOORDINAČNÍ SITUAČNÍ VÝKRES III.

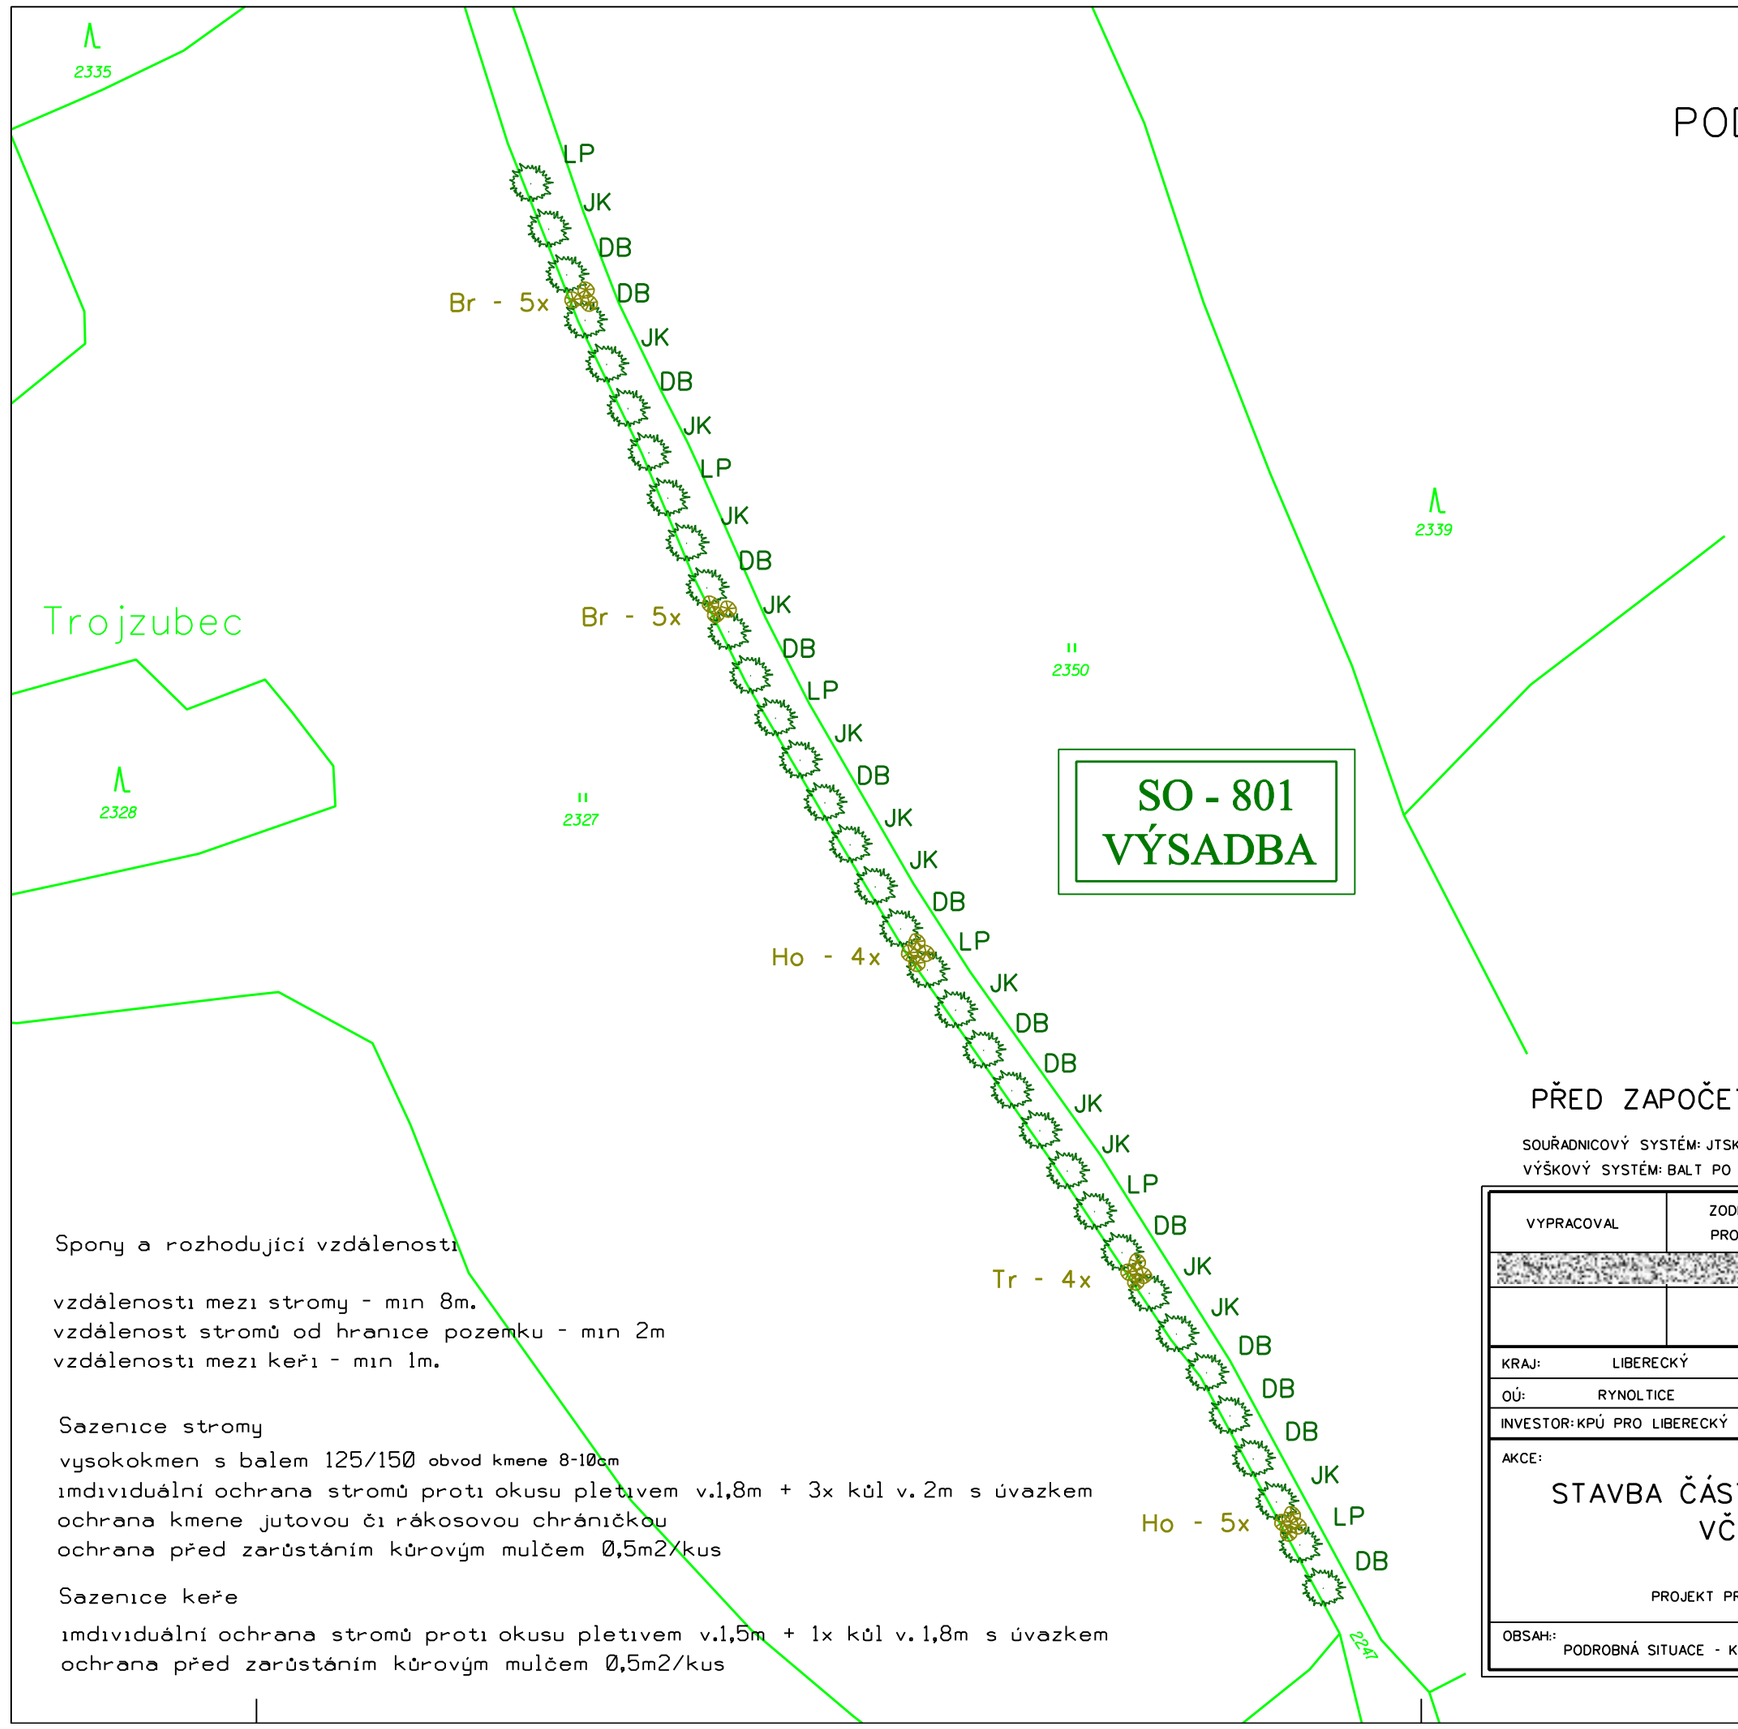

Ho Hloh obecný (Crataegus laevigata) - 9ks
Tr Trnka obecná (Prunus spinosa) - 4ks
Br Brslen evropský (Euonymus europia) - 10ks
LP Lípa srdčitá (Tilia cordata) - 6ks
DB Dub letní (Quercus robur) - 14ks
JK Javor klen (Acer pseudoplatanus) - 13ks

LEGENDA:
- HRANICE PARCEL
- 2696 ČÍSLA PARCEL
- NOVÉ VÝSADBY

Spony a rozhodující vzdálenosti

vzdálenosti mezi stromy - min 8m.
vzdálenost stromů od hranice pozemku - min 2m
vzdálenosti mezi keři - min 1m.

Sazenice stromy

vysokokmen s balem 125/150 obvod kmene 8-10cm
individuální ochrana stromů proti okusu pletivem v.1,8m + 3x kůl v. 2m s úvazkem
ochrana kmene jutovou či rákosovou chráničkou
ochrana před zarůstáním kůrovým mulčem 0,5m2/kus

Sazenice keře

individuální ochrana stromů proti okusu pletivem v.1,5m + 1x kůl v. 1,8m s úvazkem
ochrana před zarůstáním kůrovým mulčem 0,5m2/kus

PŘED ZAPOČETÍM STAVEBNÍCH PRACÍ NUTNO VYTÝČIT VŠECHNA PODZEMNÍ VEDENÍ!!!

SOUŘADNICOVÝ SYSTÉM: JTSK
VÝŠKOVÝ SYSTÉM: BALT PO VYROVNÁNÍ

VYPRACOVAL	ZODPOVĚDNÝ PROJEKTANT	ODPOVĚDNÝ ZÁSTUPCE	KONTROLA

KRAJ: LIBERECKÝ — PÚsRP:: LIBEREC
OÚ: RYNOLTICE
INVESTOR: KPÚ PRO LIBERECKÝ KRAJ, POBOČKA LIBEREC, U NISY 745/6a, LIBEREC

AKCE:

STAVBA ČÁSTI HLAVNÍ POLNÍ CESTY C1
VČETNĚ OZELENĚNÍ
K.Ú. JITRAVA

PROJEKT PRO STAVEBNÍ ŘÍZENÍ A REALIZACI STAVBY

OBSAH: PODROBNÁ SITUACE - KOORDINAČNÍ SITUAČNÍ VÝKRES III.

Agroprojekce Litomyšl spol. s.r.o.
pracoviště ROKYCANOVA 114/IV
566 01 VYSOKÉ MÝTO

STUPEŇ :	PSŘaRS
DATUM:	31.8.2021
ZAKÁZKOVÉ ČÍSLO:	
MĚŘÍTKO::	1:500
PŘÍLOHA:	C.3.3.