KATASTR

PODÉLNÝ PROFIL CESTY C1
MĚŘÍTKO 1:500/100

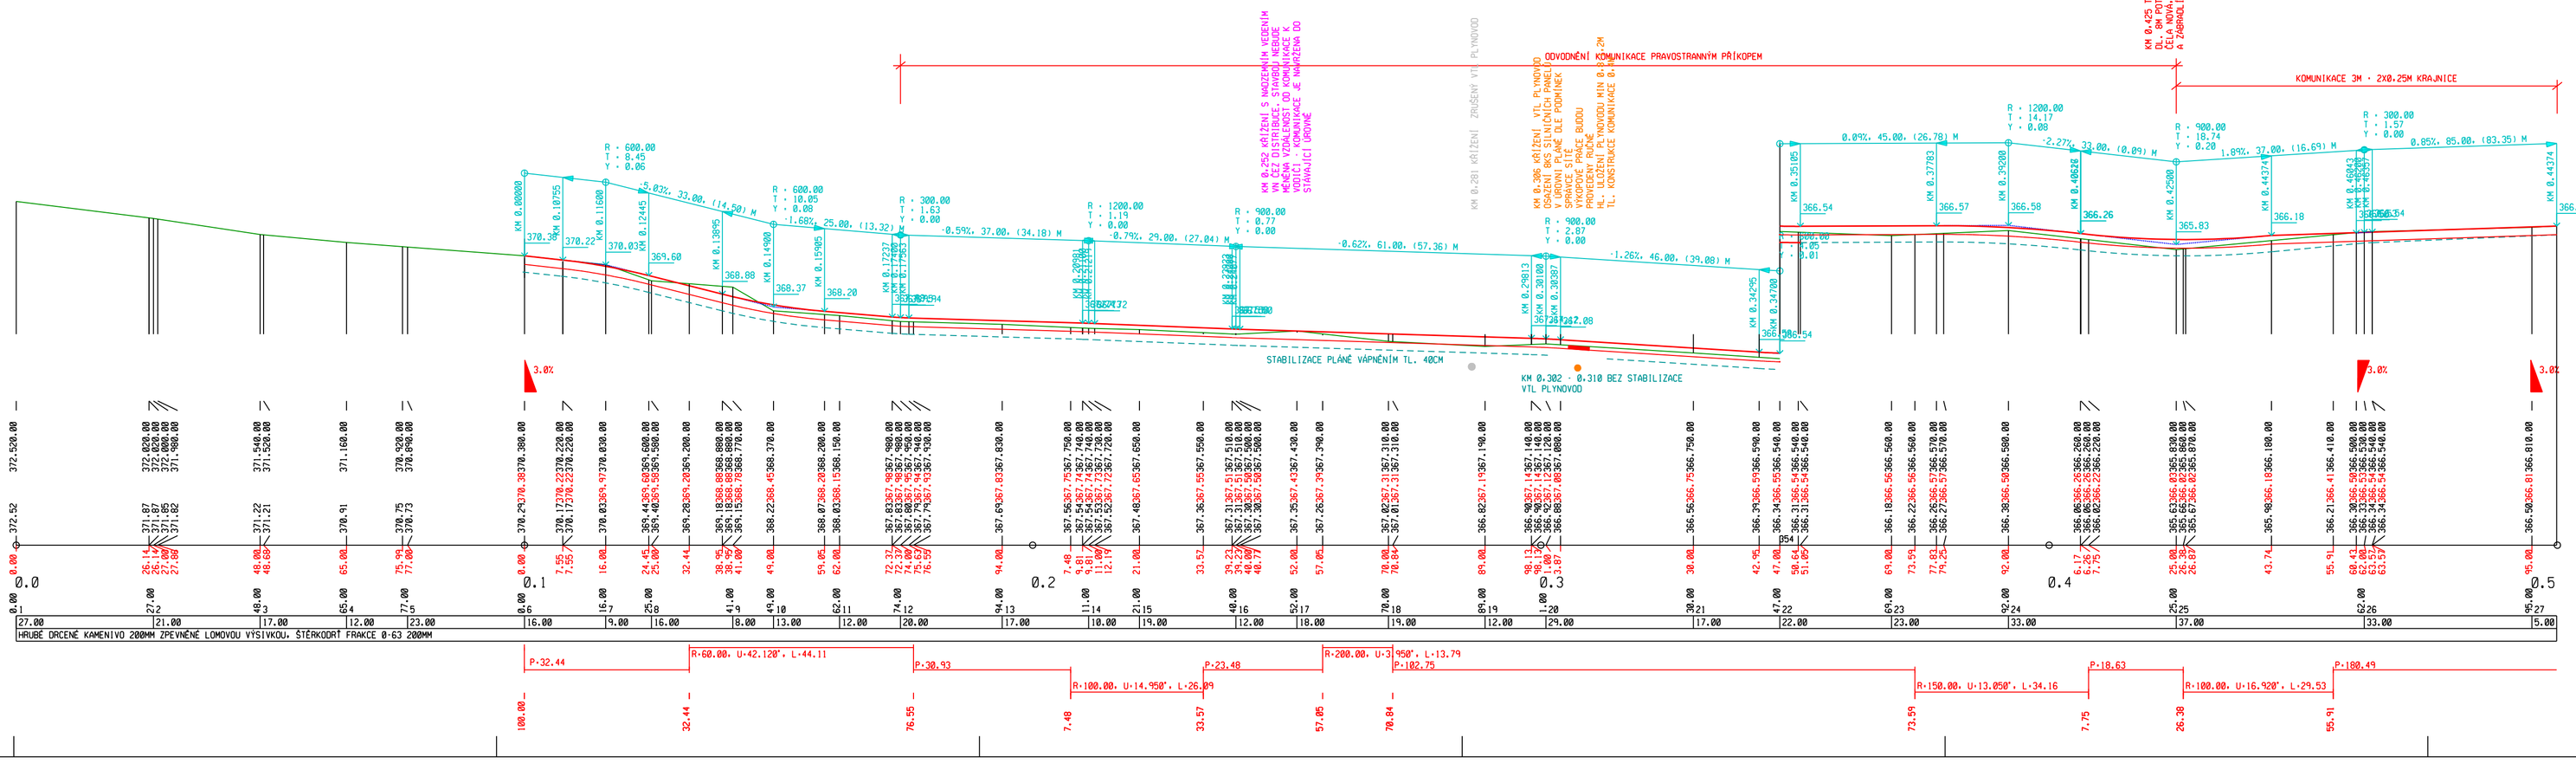

D.2.1.