PODÉLNÝ PROFIL KOMUNIKACÍ C5

MĚŘÍTKO 1:500/100

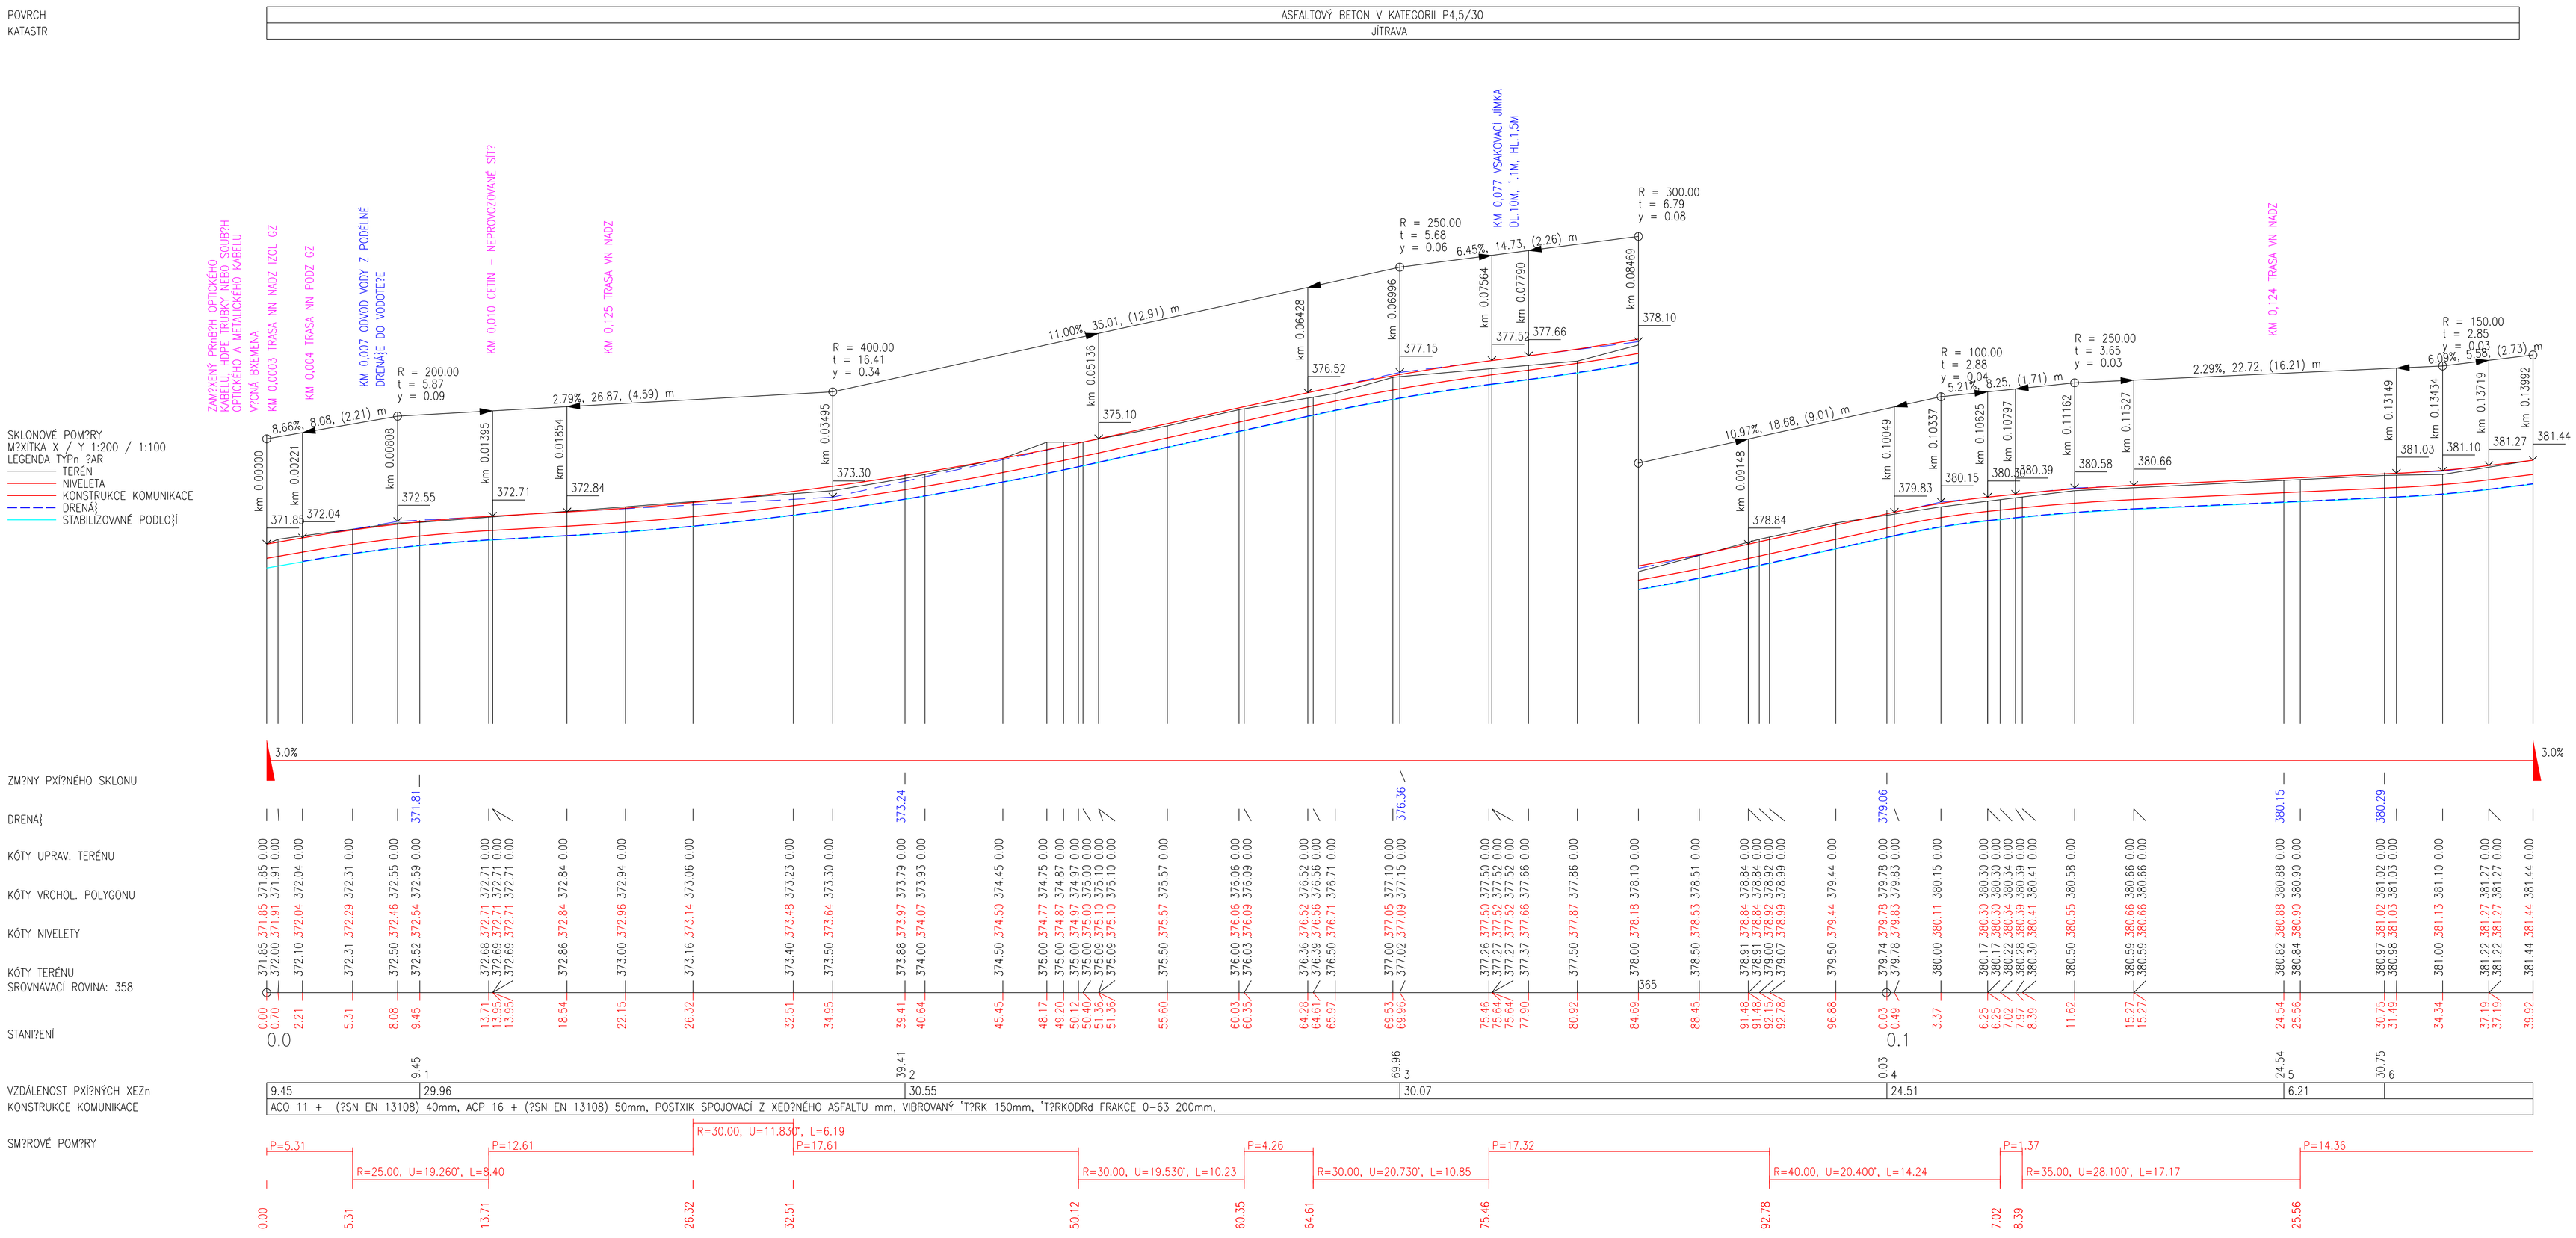

Vypracoval	Zodpovědný Projektant	Zodpovědný Zástupce	Kontrola

groprojekce Litomyšl s.r.o.

ROKYCANOVA 114/IV
VYSOKÉ MÝTO 566 01

Kraj : Liberecký	PÚsRP : Liberec
OÚ : Rýnoltice	
Investor : Pozemkový úřad Liberec, U Nisy 745/6a, Liberec, 460 07	
Akce : "Část polní cesty C5" k.ú. Jítrava	Stupeň : DSP
	Datum : 11.2023
	Formát : 8 A4
	Zak.číslo : 036 30/23
	Měřítko : 1:500/100
Obsah : Podélný profil komunikací C5	Příloha : D.2.1.