



VZOROVÉ PŘÍČNÉ ŘEZY
M 1:50


VZOROVÝ ŘEZ - KM 0,000-0,240

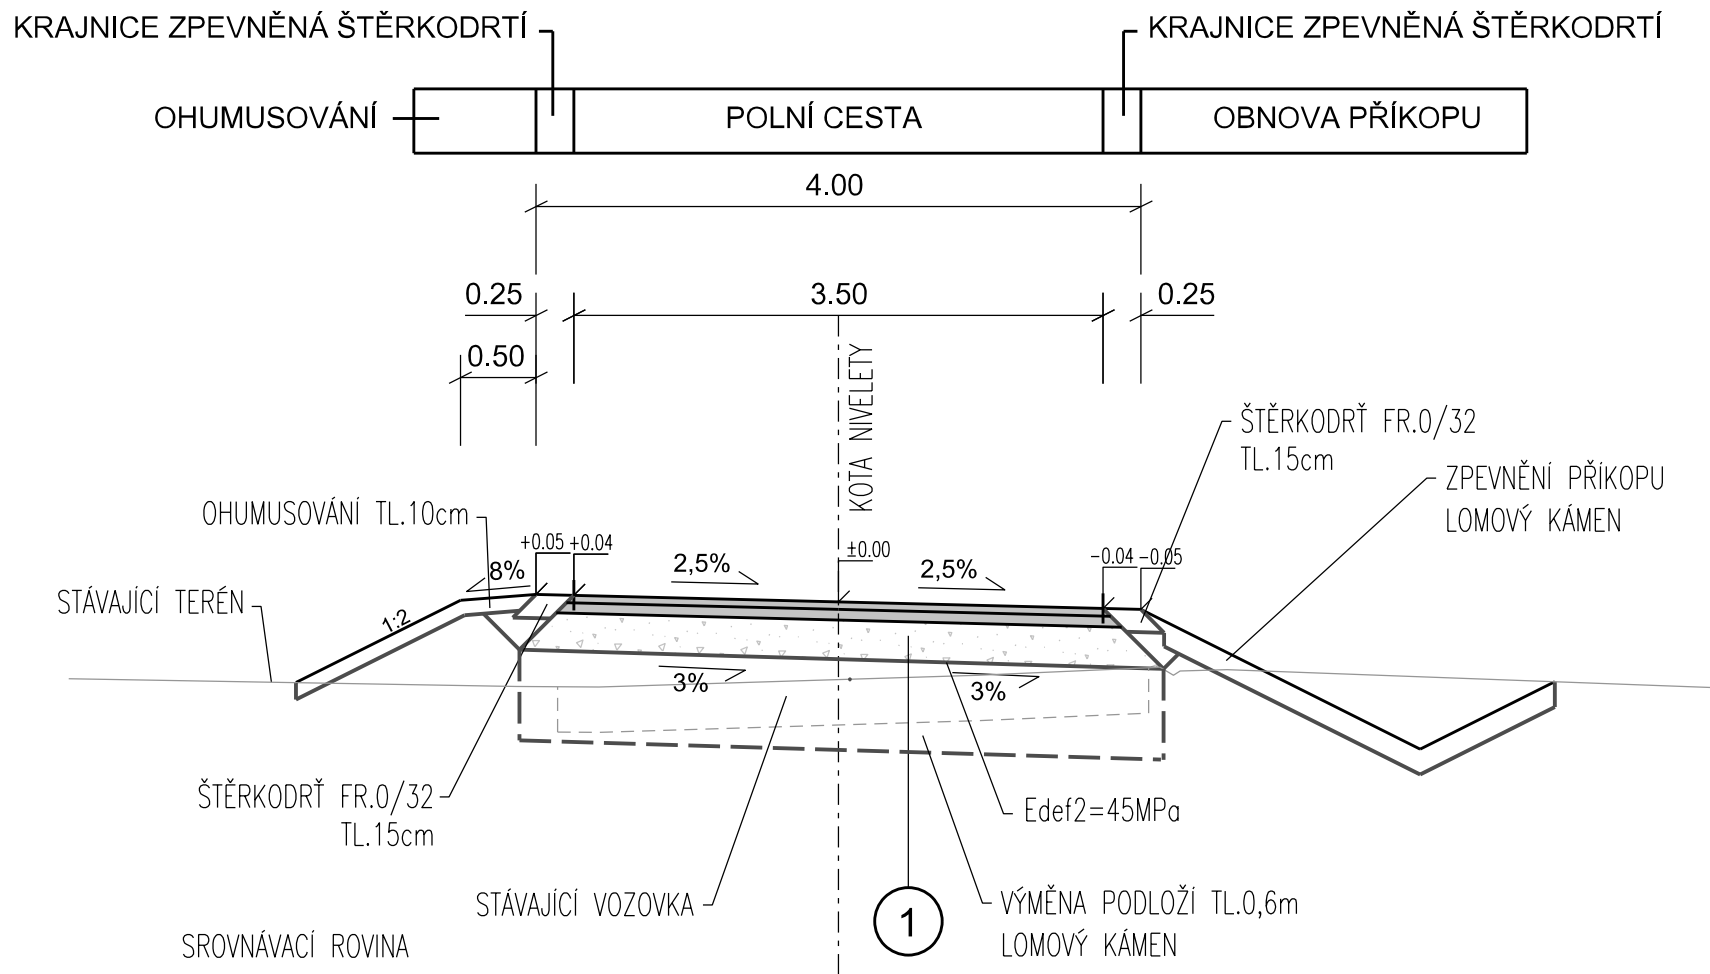

VZOROVÝ ŘEZ V MÍSTĚ SE VSAKOVACÍM RIGOLEM

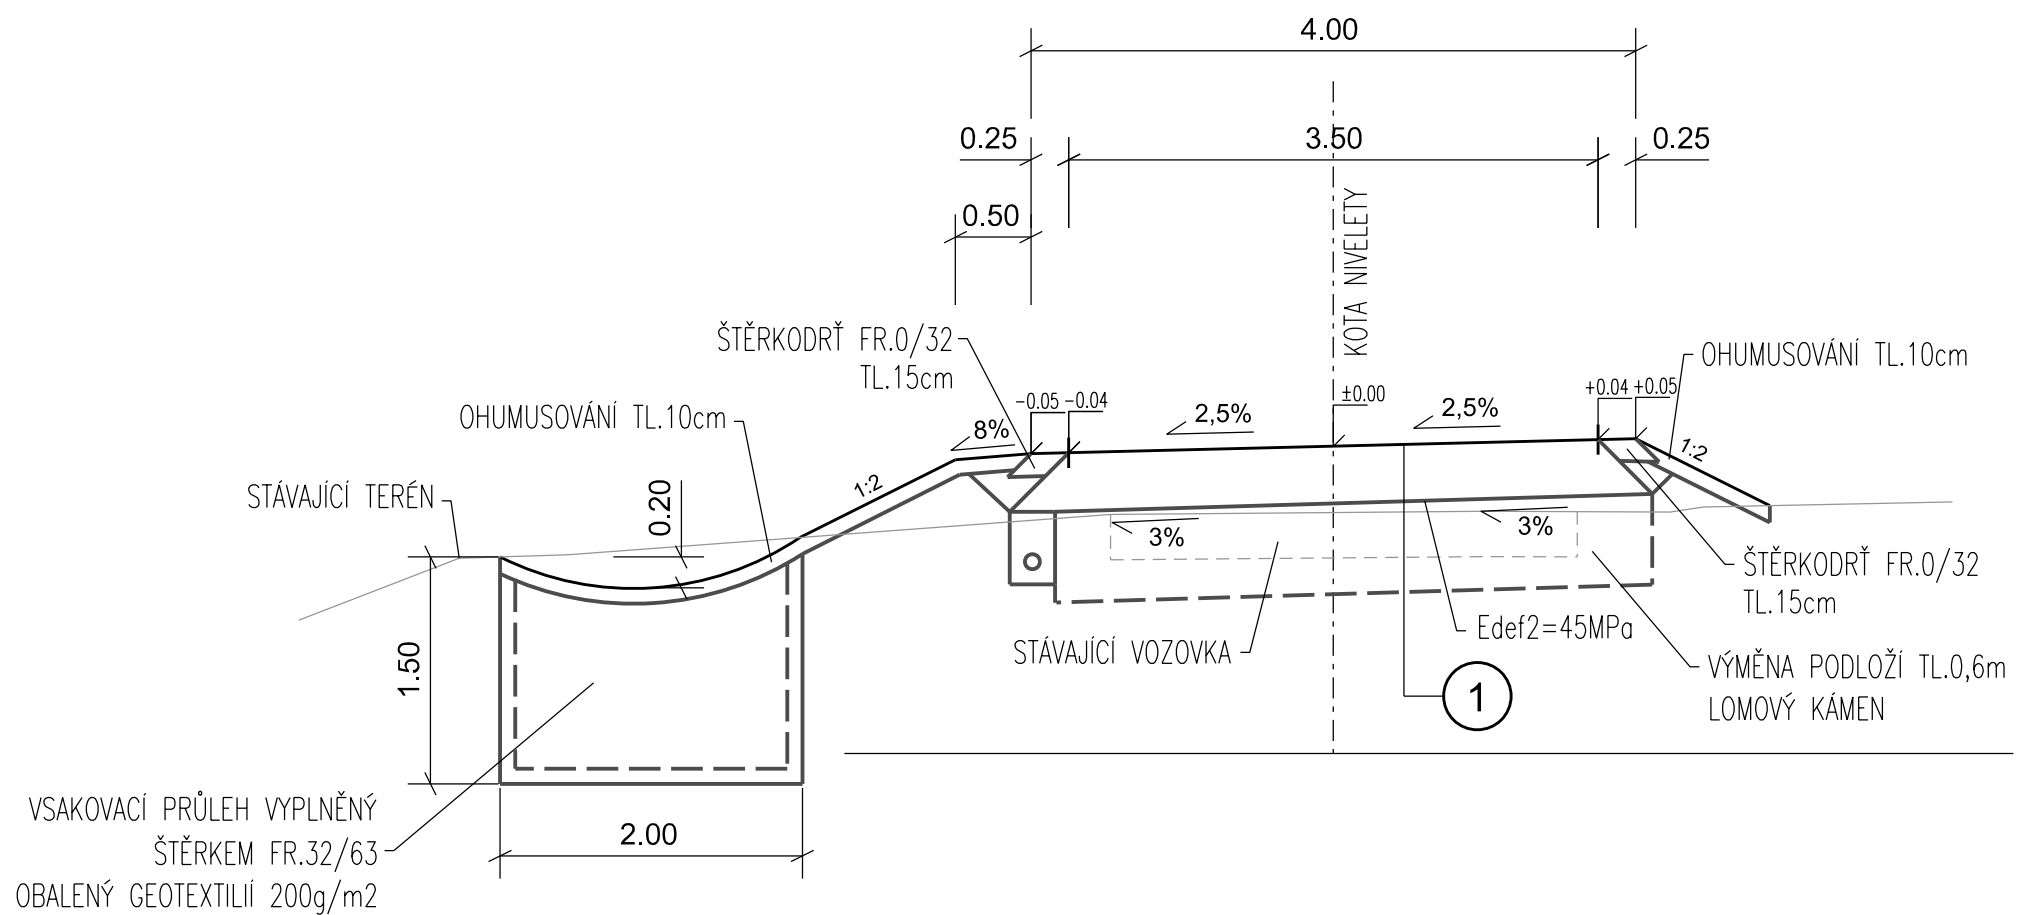

VZOROVÝ ŘEZ - KM 0,260-KÚ

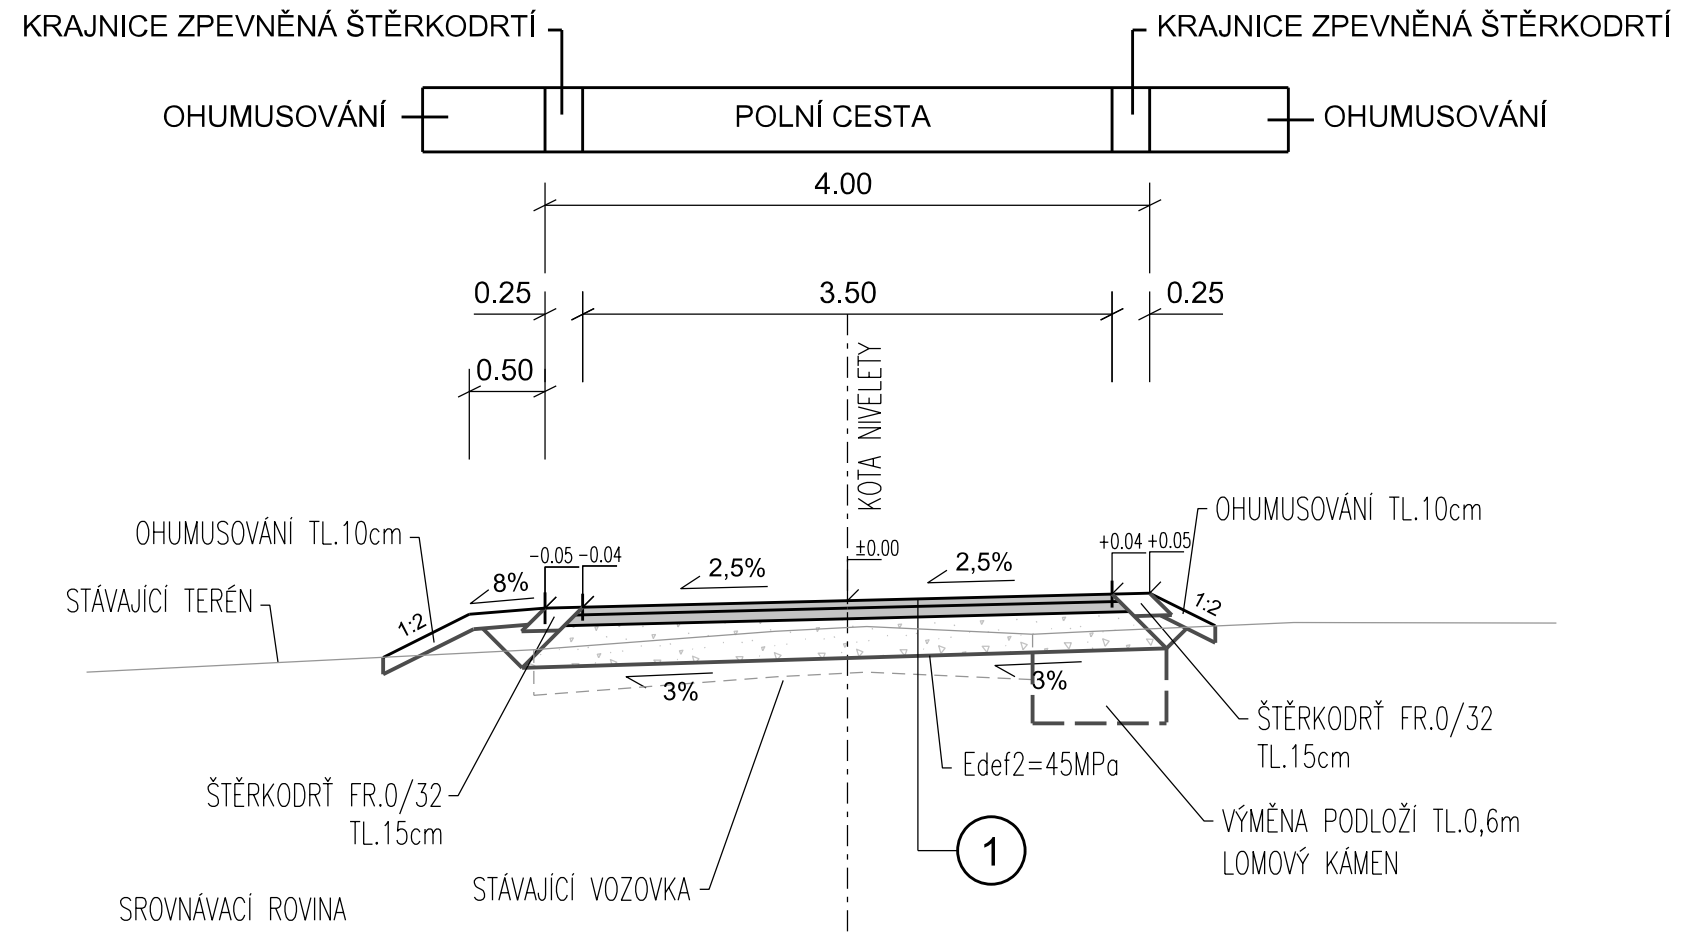

1



Konstrukce vozovky

Asfaltobeton pro obrusné vrstvy	ACO 11+	50 mm	ČSN EN 13108-1
Spojovací postřik z asf.emulze	PS-E	0,15-0,25kg/m2	ČSN 73 6129
Asfaltobeton pro podkladní vrstvy	ACP 16+	70 mm	ČSN EN 13108-1
Štěrkodrt' fr.0/32	ŠDa	250 mm	ČSN 73 6126-1

CELKEM	min. 370 mm
VÝMĚNA PODLOŽÍ - POD NEZPEVNĚNOU ČÁSTÍ	600 mm

D.1



Akce: Stavba cest HPC4 v k.ú. Žďár u Kumburku a C18 v k.ú. Nová Ves nad Popelkou Dokumentace pro stavební povolení SO 01 C18 k.ú. Nová Ves nad Popelkou		
	Zakázka číslo: 1056/2023	
	Datum: 08/2023	
	HIP:	
Investor: Státní pozemkový úřad, Krajský úřad pro Liberecký kraj, pobočka Semily	Projektant:	
VZOROVÉ PŘÍČNÉ ŘEZY	Měřítko: 1:50	Výkres č. D.1.4