



VZOROVÝ PŘÍČNÝ ŘEZ
M 1:50

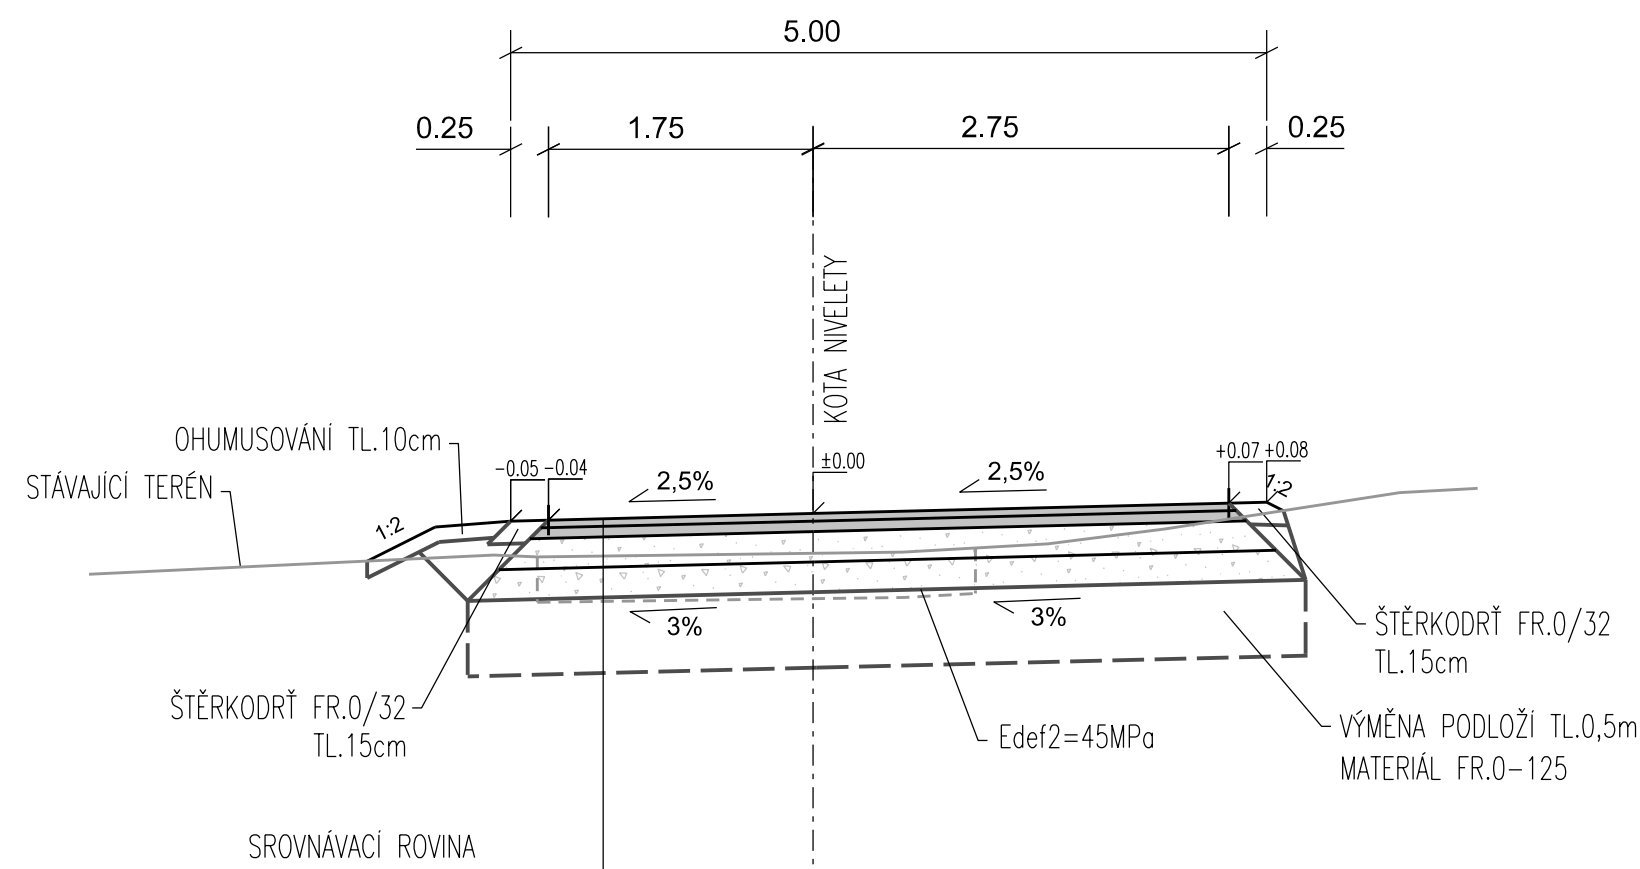

Konstrukce vozovky			
Asfaltobeton pro obrusné vrstvy	ACO 11+	50 mm	ČSN EN 13108-1
Spojovací postřik z asf.emulze	PS-E	0,15-0,25kg/m2	ČSN 73 6129
Asfaltobeton pro podkladní vrstvy	ACP 16+	70 mm	ČSN EN 13108-1
Štěrkodrt' fr.0/32	ŠDa	200 mm	ČSN 73 6126-1
Štěrkodrt' fr.0/32	ŠDb	200 mm	ČSN 73 6126-1
CELKEM		min. 520 mm	
VÝMĚNA PODLOŽÍ		min. 500 mm	

D.2

<div>Akce:</div> <div>Stavba cest HPC4 v k.ú. Žďár u Kumburku a C18 v k.ú. Nová Ves nad Popelkou</div> <div>Dokumentace pro stavební povolení</div> <div>D.2 SO 02 HPC4 k.ú. Žďár u Kumburku</div>	<div>7 SILNICE</div>		
	<div>Zakázka číslo: 1056/2023</div>		
	<div>Datum: 08/2023</div>		
	<div>HIP:</div>		
	<div>Investor:</div> <div>Státní pozemkový úřad, Krajský úřad pro Liberecký kraj, pobočka Semily</div>	<div>Projektant:</div>	
<div>VZOROVÝ PŘÍČNÝ ŘEZ</div>	<div>Měřítko: 1:50</div>	<div>Výkres č. D.2.4</div>	