


VÝKRES CHRÁNIČKY

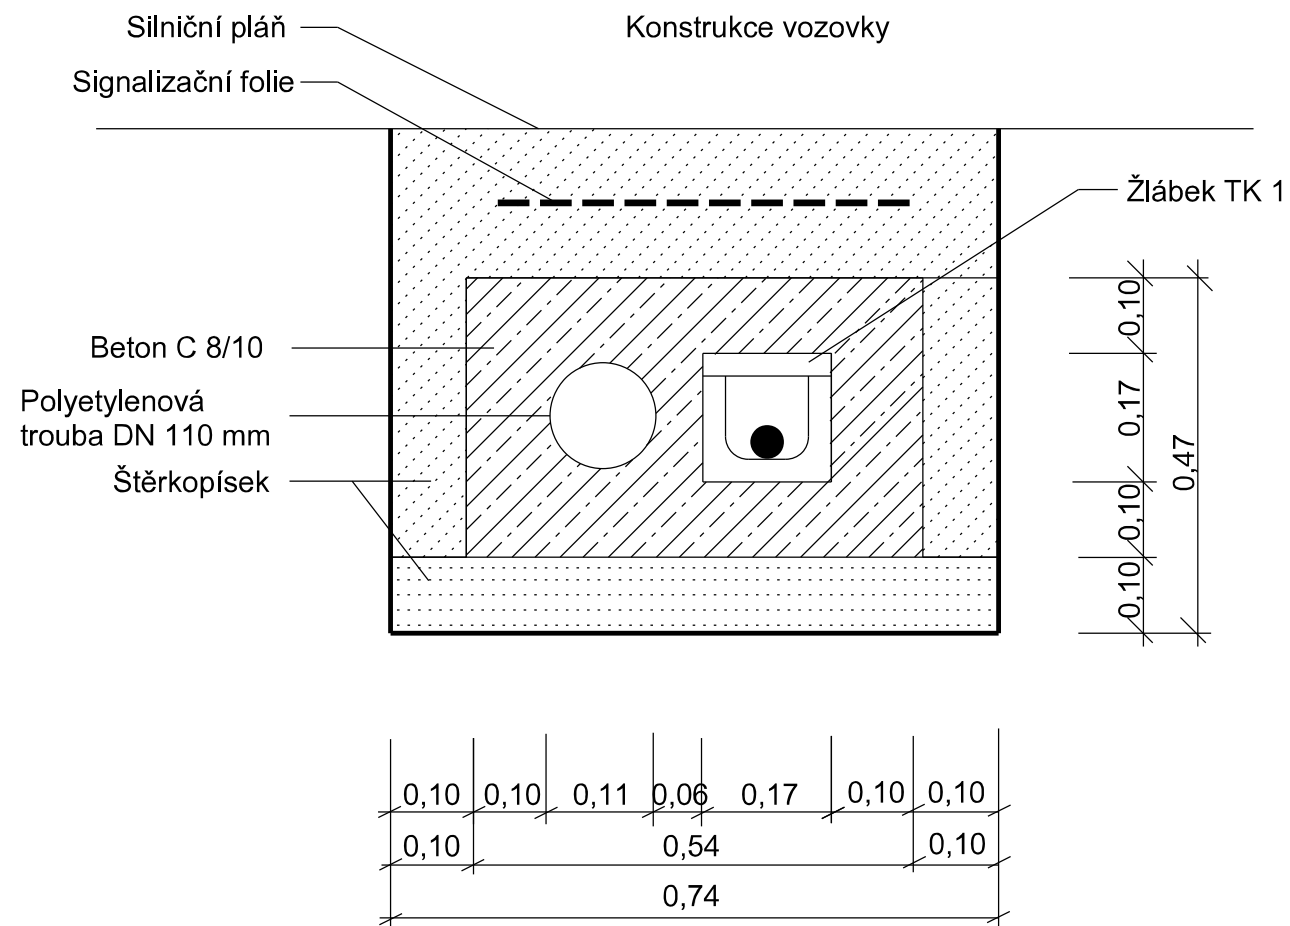

STANIČENÍ [km]	DÉLKA [m]	POZN.
1.516 50	20.00	křížení sděl. kabelu Cetin

Chráničky jsou zřízeny na stávající kabely křižující vozovku s novou konstrukcí v plné tloušťce. Kabely budou uloženy do žlábků TK1.

Společně s rezervní chráničkou bude obetonováno.

Rezervní chráničkou bude protaženo silonové lanko a oba konce budou utěsněny. Správce před záhozem provedené dílo zkontroluje.




Provedené úpravy budou před záhozem překontrolovány a geodeticky zaměřeny.

Při realizaci musí být dodržena ČSN 73 6005.

Postu prací:

1. Vytýčení, nasondování a obnažení.
2. Kontrola správcem kabelů.
3. Uložení kabelů do dělené chráničky.
4. Přiložení rezervní chráničky a obetonování.
5. Kontrola správcem kabelů.
6. Geodetické zaměření a předání příslušnému správci.

D.2

<p>Akce:</p> <p>Stavba cest HPC4 v k.ú. Žďár u Kumburku a C18 v k.ú. Nová Ves nad Popelkou</p> <p>Dokumentace pro stavební povolení</p> <p>SO 02 HPC4 k.ú. Žďár u Kumburku</p>		
	<p>Zakázka číslo: 1056/2023</p>	
	<p>Datum: 08/2023</p>	
	<p>HIP: </p>	
<p>Investor:</p> <p>Státní pozemkový úřad, Krajský úřad pro Liberecký kraj, pobočka Semily</p>	<p>Projektant: </p>	
<p>VÝKRES CHRÁNIČKY</p>	<p>Měřítko: 1:10</p>	<p>Výkres č. D.2.6</p>