


Souhlas vlastníka dotčených pozemků
podle §184a odst. 2
Parcelní číslo: 502/2, 407 k. ú. Němčice u Netolic

Obec Němčice, č. p. 53, 38411 Němčice

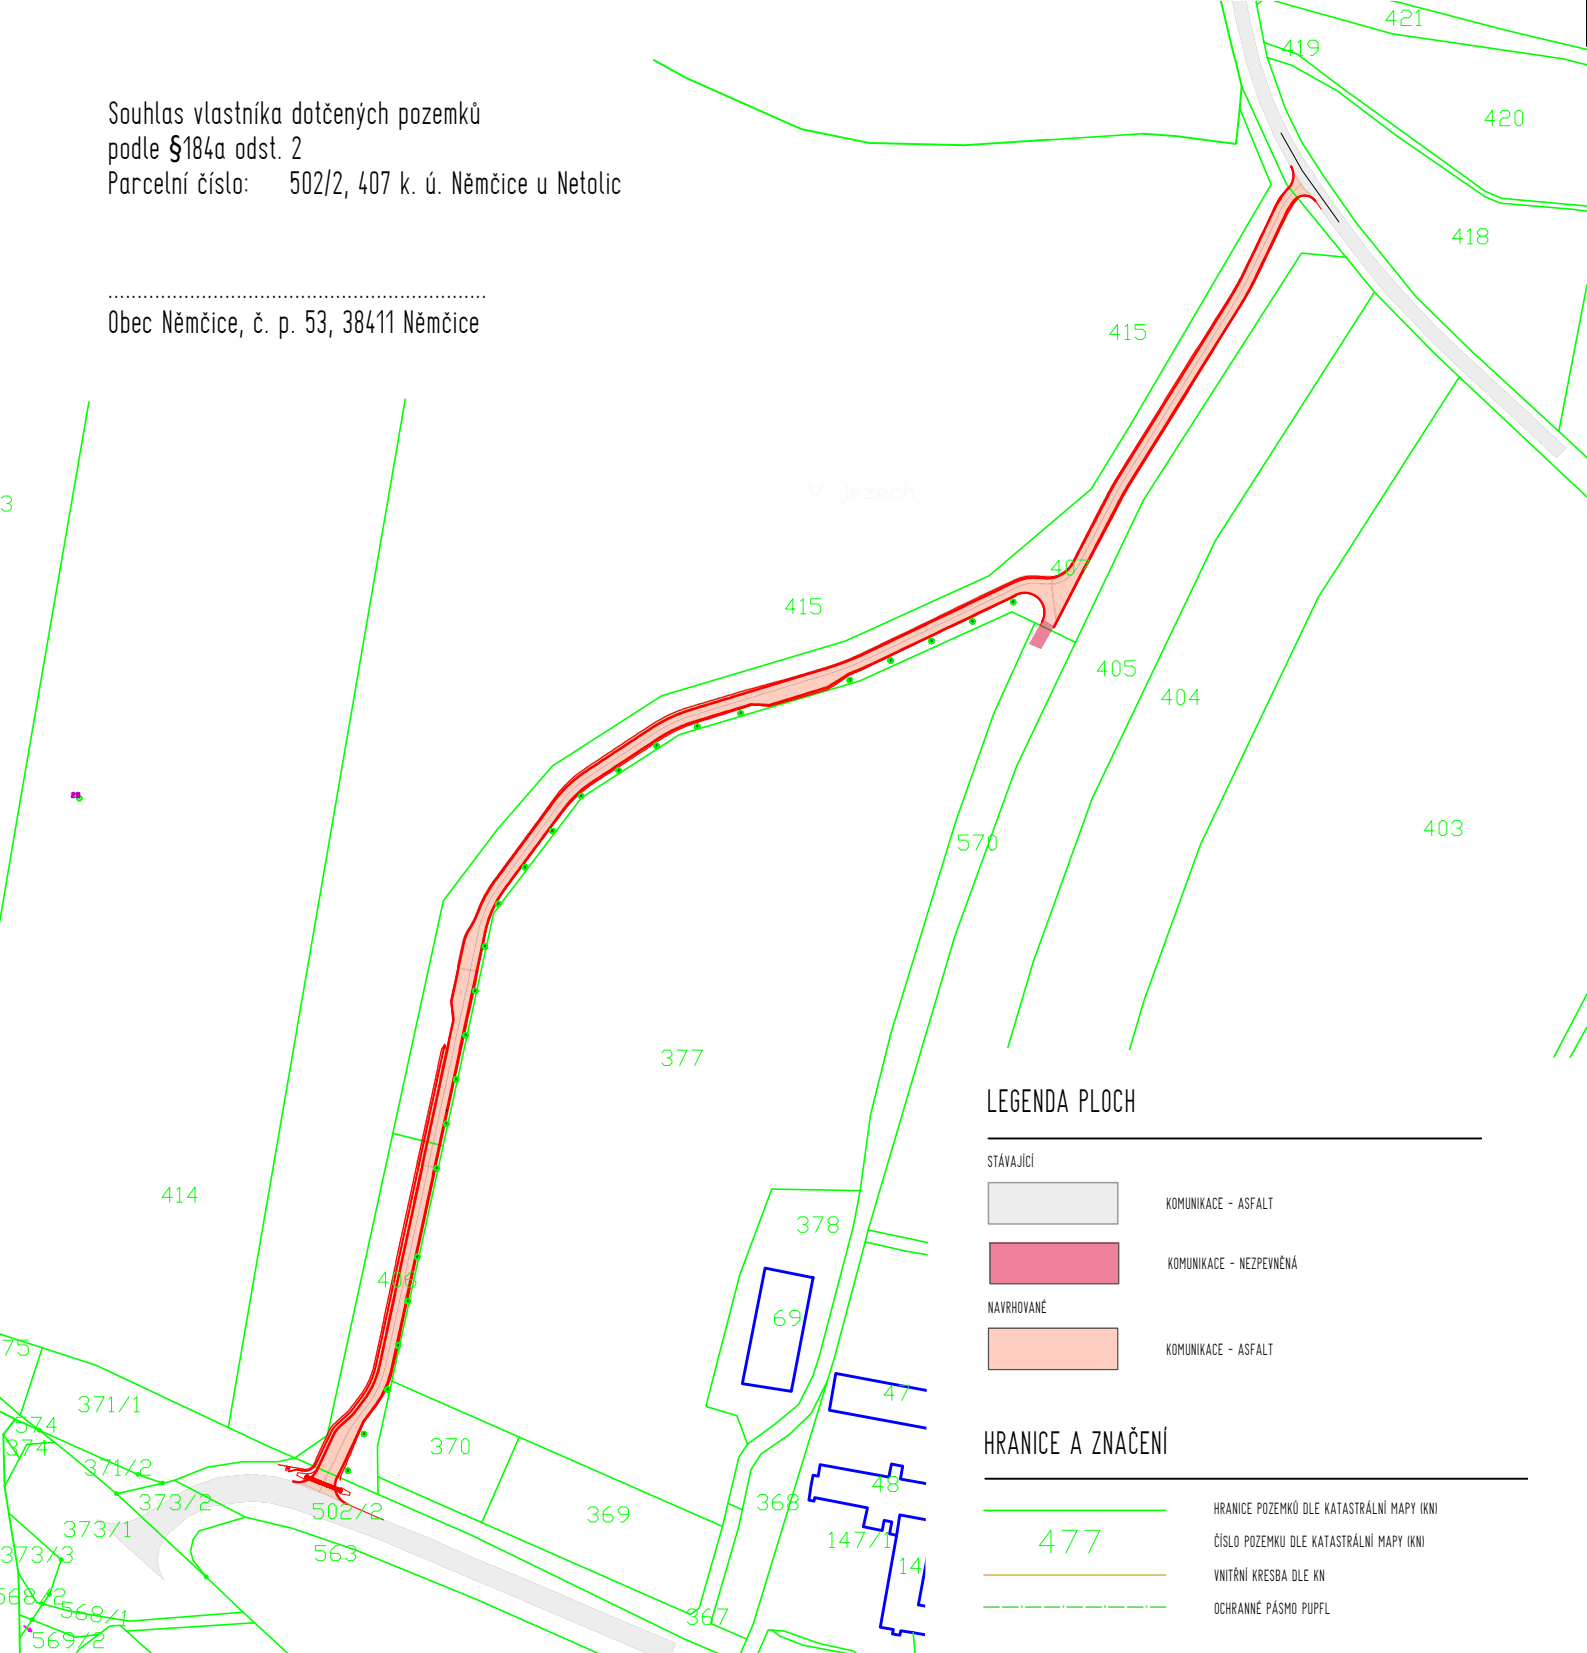

Zodpovědný projektant	Ing. Oldřich Slováček	S-pro servis s.r.o. Pivovarská 1272 388 01 Blatná tel.: 775 752 294 IČ 060 16 910		
Vypracovali	Ing. Matěj Slováček Ing. Tomáš Mareš			
Investor	ČR-Státní pozemkový úřad, IČO 01312774 Krajský pozemkový úřad pro Jihočeský kraj Pobočka Prachovice Vodňanská 329, 383 01 Prachovice	Datum	09/2022	
		Stupeň PD	DSP	
		Formát	A4	
Stavba	POLNÍ CESTY NĚMČICE	Měřítko	1:2500	
Název výkresu	Katastrální situační výkres Souhlas vlastníka	Číslo výkresu	Číslo paré	
		C.2.1		