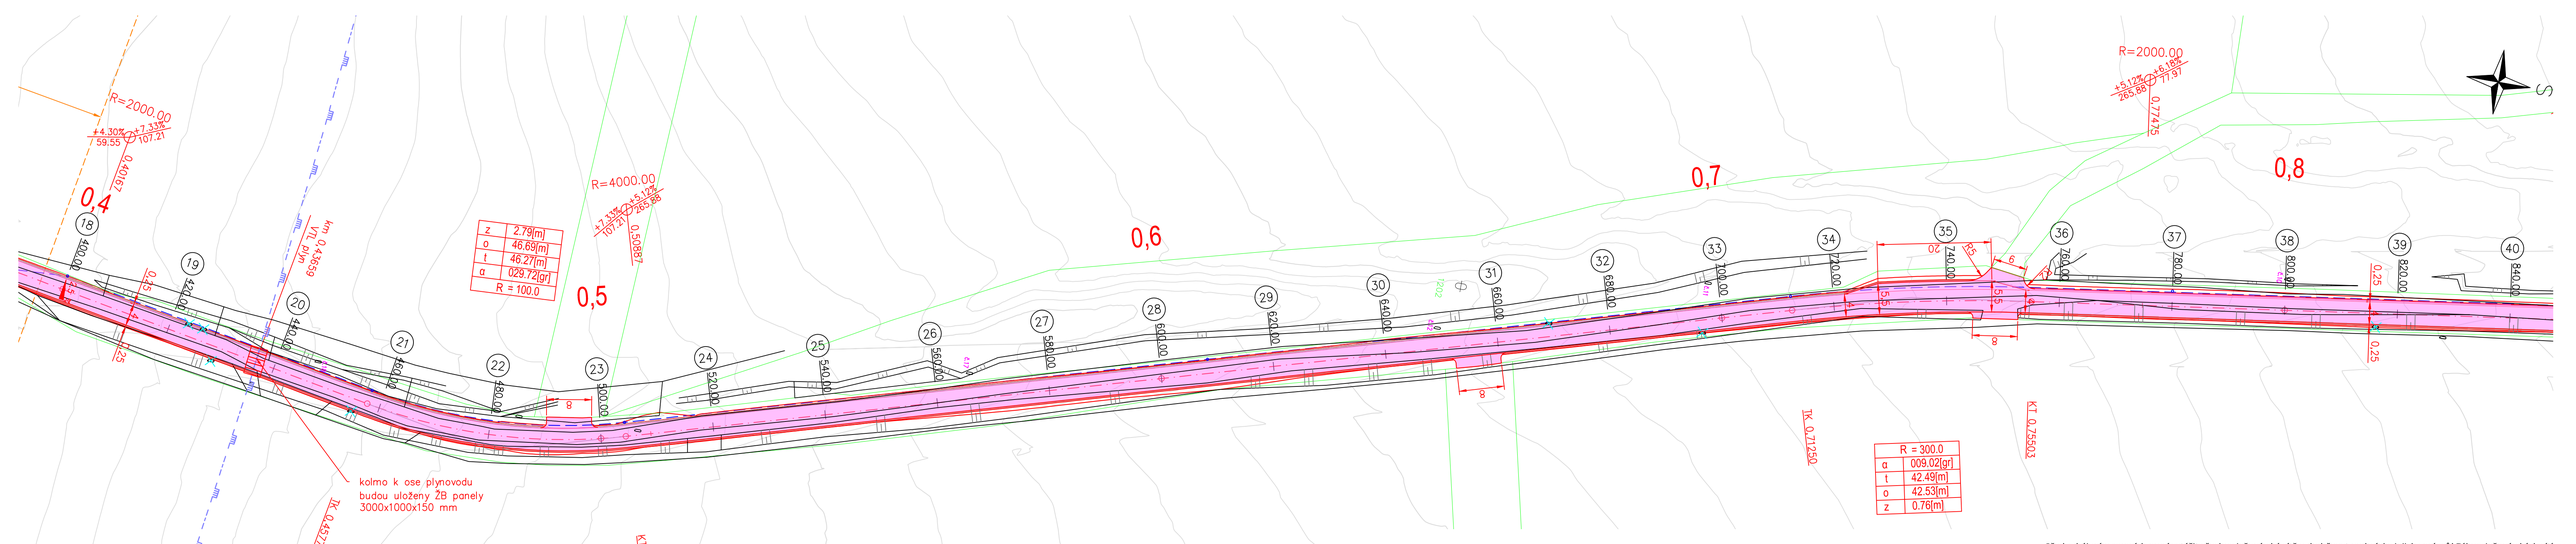

LEGENDA:

- STÁVAJÍCÍ STAV
- VRSTEVNICE – 1 m
- KATASTRÁLNÍ MAPA – hranice parcel
- NOVÝ STAV
- STÁVAJÍCÍ STROM / KÁCENÍ
- PODÉLNÁ DRENÁŽ
- VOZOVKA – ACO
- KRAJNICE – ŠD
- ZATRAVNĚNÍ

STÁVAJÍCÍ IS:

- PODZEMNÍ VTL PLYNOVOD

KLAD LISTŮ:

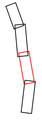

Před zahájením zemních prací vytýčit všechny inženýrské sítě a dodržovat podmínky jejich správců! Zákres inženýrských sítí neslouží jako vytyčovací výkres, kabely nutno vytýčit a jejich hloubkové a směrové uložení ověřit sondami!

Souřadnicový systém: S-JTSK | Výškový systém: BPV

NDCon s.r.o.
Zlatnická 10/1582, 110 00 Praha 1, Česká republika, tel.: +420 251 019 231, IČ: 64939511, DIČ: CZ64939511

Vypracoval: Ing. Jan Gallia	Vedoucí projektu: Ing. Jan Gallia	Autorizace:	Paré:
Kreslil: Ing. Jan Gallia	Odpovědný projektant: Ing. Jan Gallia		
Investor: ČR - Státní pozemkový úřad, Pobočka Domažlice, Haltravská 438, 334 37 Domažlice			Podpis:
Stavba: Polní cesta HPC 1 v k.ú. Přívozec		Formát: 914x297	Datum: 08/2020
Část: C. Situační výkresy		Stupeň: DSP/DPS	Č. zakázky: 760/20
Obsah: Koordinační situační výkres - část 2		Měřítko: 1:500	Č. přílohy: C.3.2.