Podélný profil: PP 02 M 1:500/50
Rozsah: km 0,00000 - km 0.460

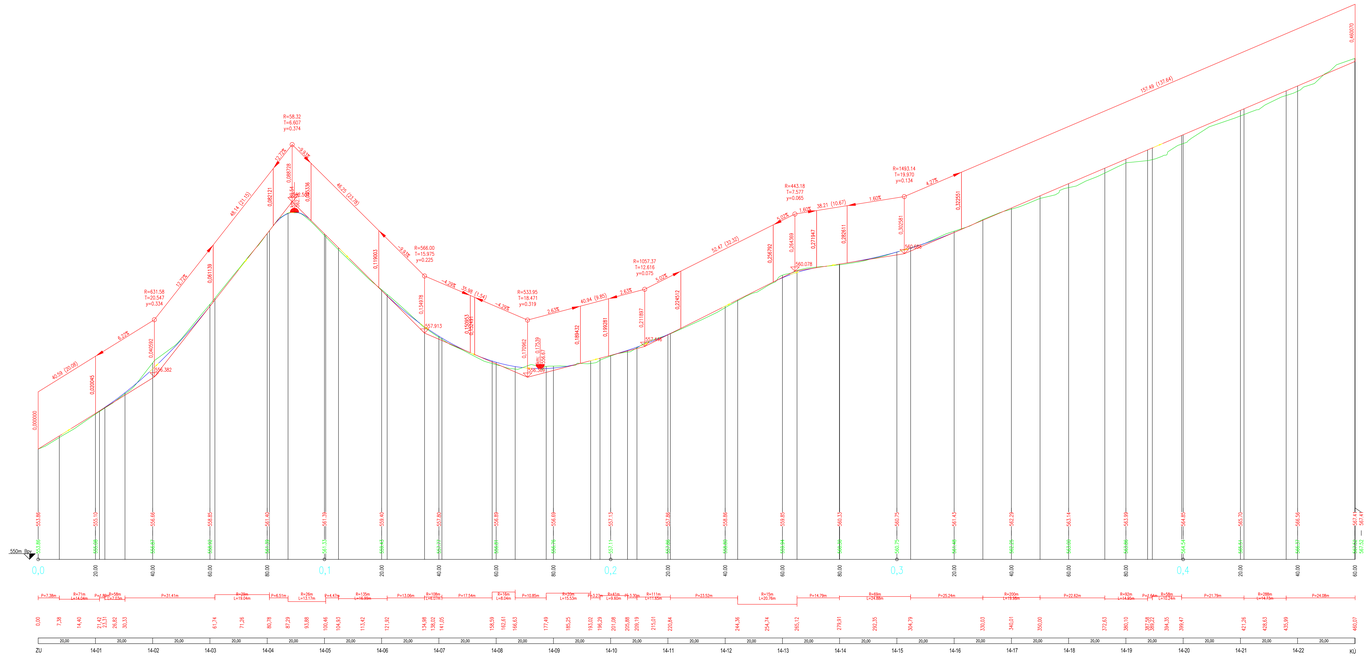

Podélný profil: PP_2 M 1:500/50
Rozsah: km 0,00000 - km 0.135

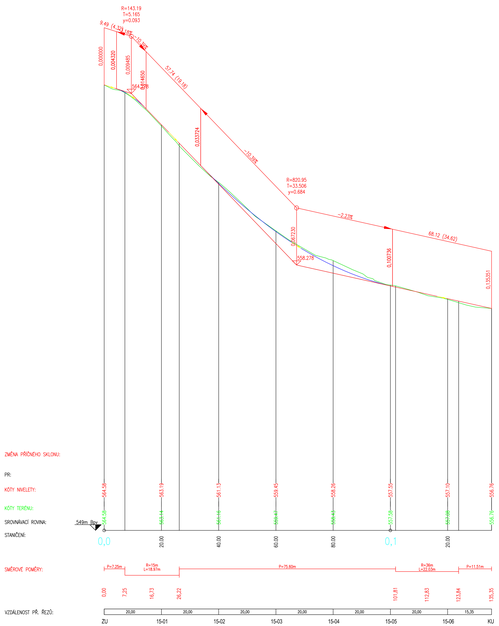

PODÉLNÝ PROFIL

Společné opatření v ú. Rybitví a Veměřice	Ikom, komtes	VODOHOSPODÁŘSKÝ ROZVOJ a STUDIA a.s. Hálkův 4 150 56 Praha 5
		Stavba: 0.02.2b polní cesty prvk 13+15+44
		Formát: A1 1 : 5 parts
	V. Vermářic	Datum: 12/2020
		Stupeň: PDSP+DPS
		Zakázka:
Profily		Měřítko: M 1:500/50 Č. výkresu: 0.02.2b