



D.1.11. VZOROVÉ PŘÍČNÉ ŘEZY C11b

M 1:50

km 0,000 00 – 0,472 80

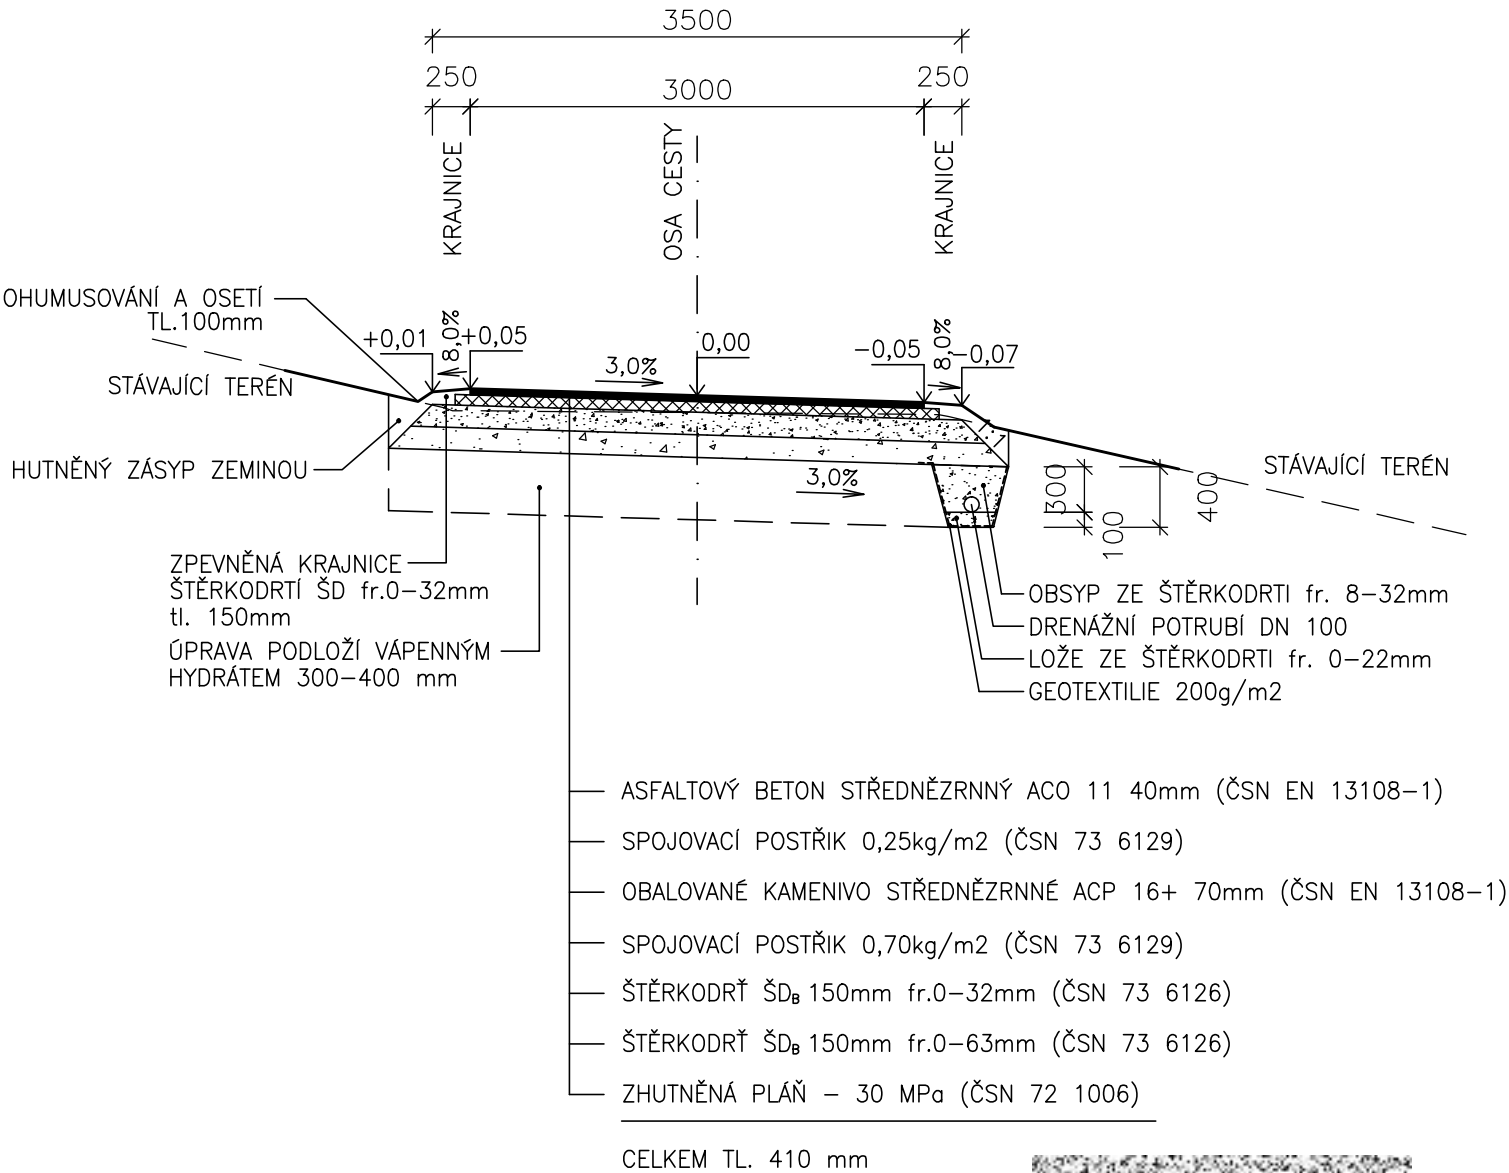

VYPRACOVAL		ZODP. PROJEKTANT		VED. PROJEKTANT		 vodohospodářský atelier s.r.o., Růženec 54, 644 00 Brno	
KRAJ	ÚSTECKÝ		K.Ú.	RYTÍŘOV, VERNEŘOVICE		ARCH.ČÍSLO	03/21
INVESTOR		SPÚ–KRAJSKÝ PÚ PRO ÚK–POBOČKA DĚČÍN				DATUM	03/21
STAVBA AKCE		PCE, VHO A PEO V K.Ú. RYTÍŘOV				STUPEŇ	DSP, DPS
						FORMÁT	A4
						MĚŘÍTKO	1:50
OBJEKT	SO 3 POLNÍ CESTY PROPOJUJÍCÍ KATASTRY				PŘÍLOHA Č.	PARÉ Č.	
OBSAH	VZOROVÝ PŘÍČNÝ ŘEZ C11b				D.1.11.		