






SITUACE ŠIRŠÍCH VZTAHŮ, M 1:5000

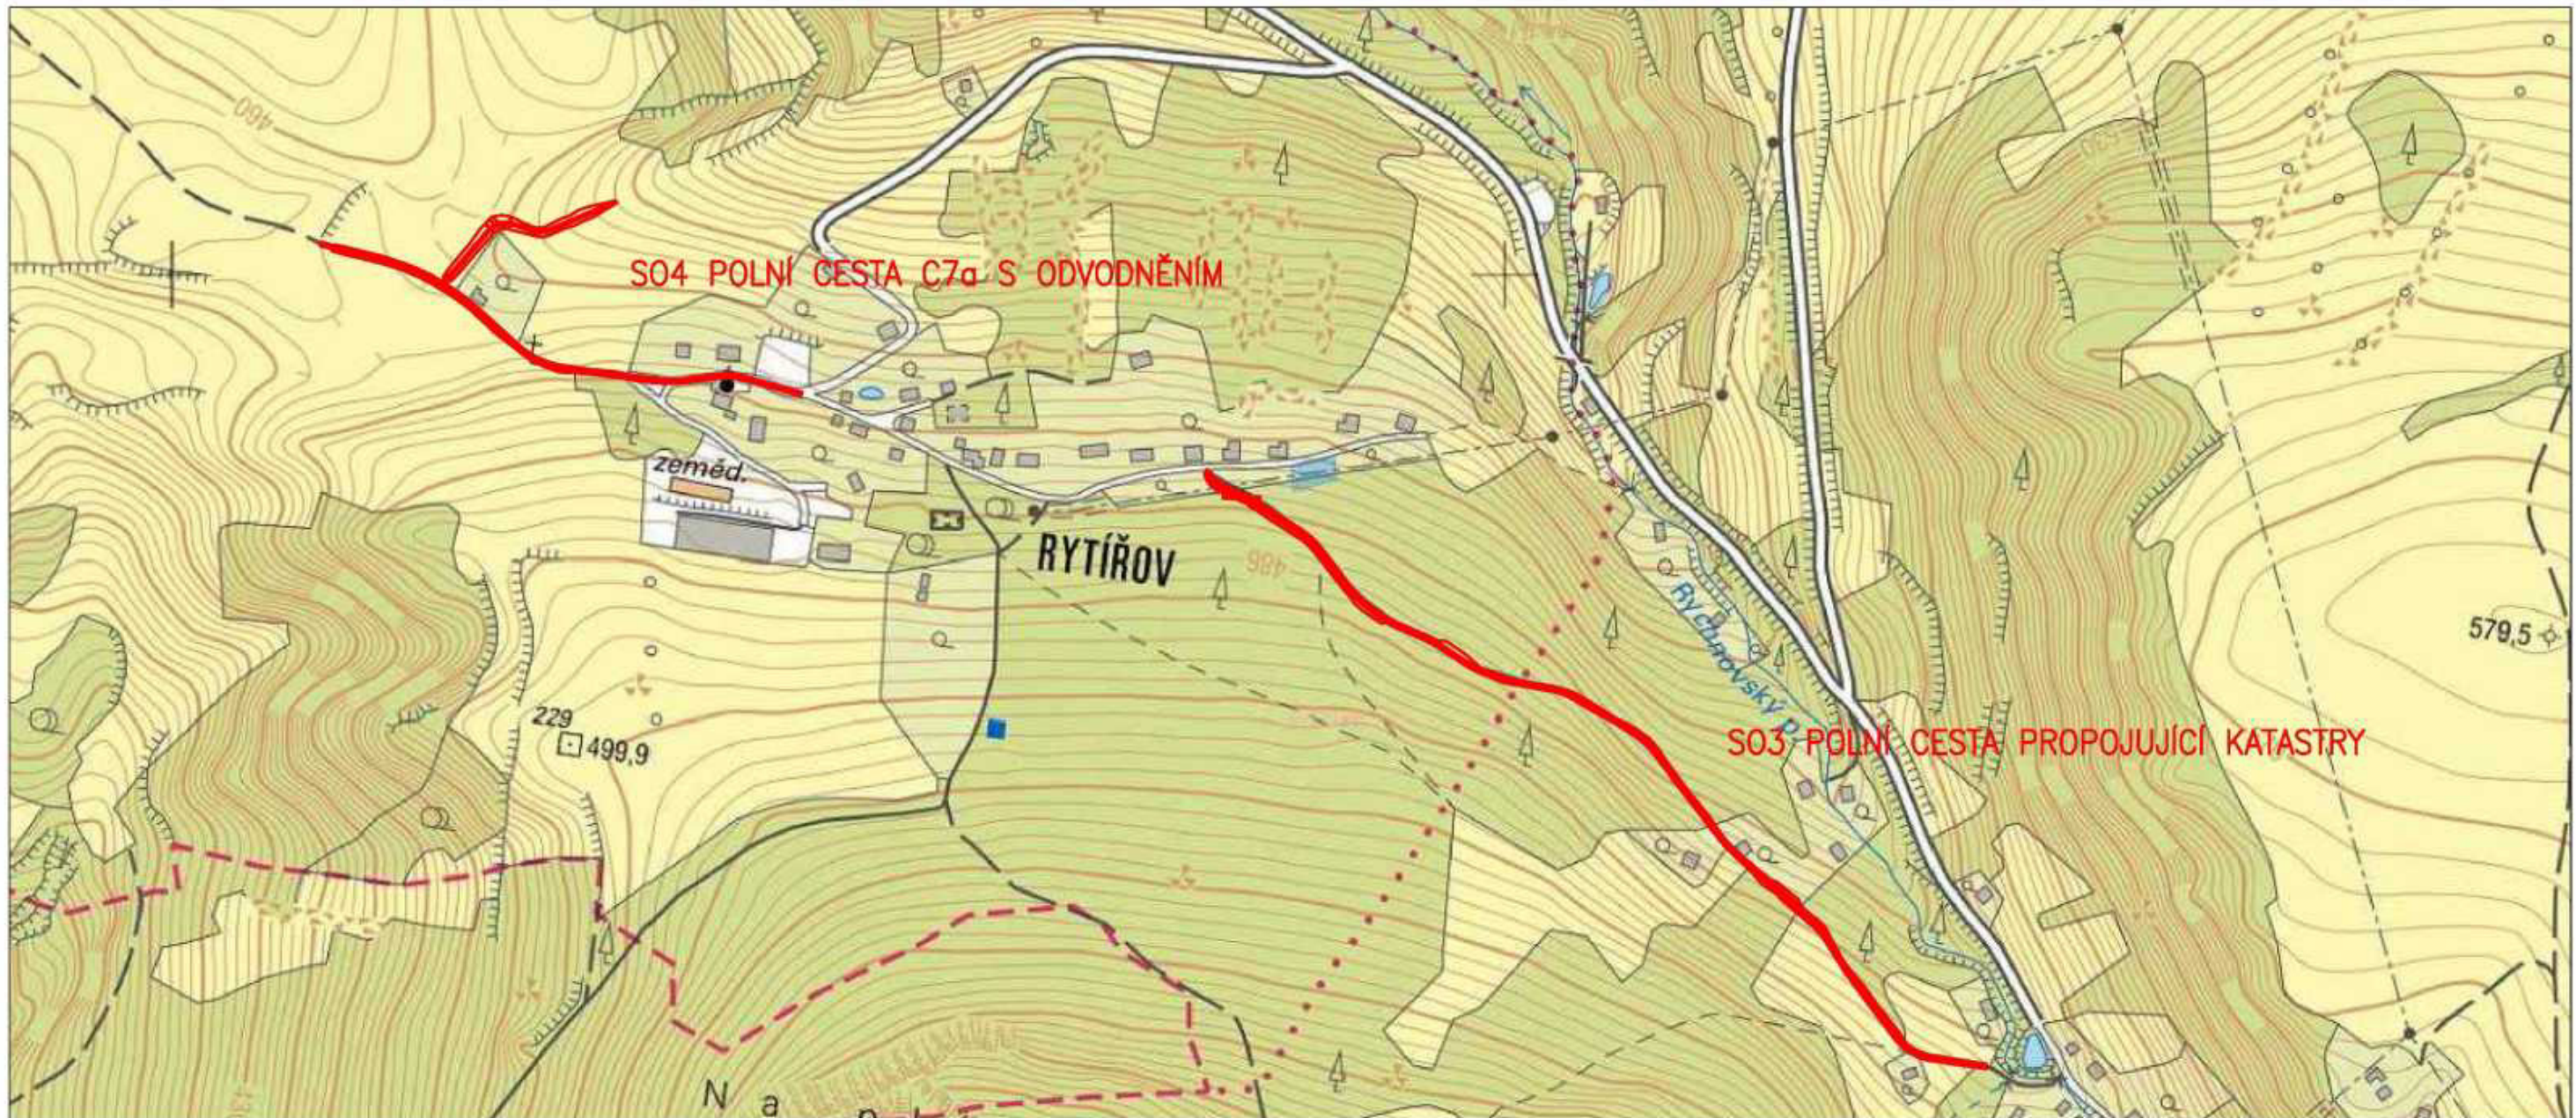

VYPRACOVAL		ZODP. PROJEKTANT		VED. PROJEKTANT		 vodohospodářský atelier s.r.o., Růženeč 54, 644 00 Brno	
							
KRAJ	ÚSTECKÝ		K.Ú.	RYTÍŘOV, VERNEŘOVICE		ARCH.ČÍSLO	03/21
INVESTOR	SPÚ–KRAJSKÝ PÚ PRO ÚK–POBOČKA DĚČÍN					DATUM	03/21
STAVBA AKCE	<p>PCE, VHO A PEO V K.Ú. RYTÍŘOV</p> <p>POLNÍ CESTY</p>					STUPEŇ	DSP, DPS
OBJEKT						FORMÁT	2x A4
						MĚŘÍTKO	1:5000
OBSAH	SITUACE ŠIRŠÍCH VZTAHŮ					PŘÍLOHA Č.	PARÉ Č.
						C.2.	