


VZOROVÝ PŘÍČNÝ ŘEZ

POLNÍ CESTA KATEGORIE P-3,0/20			
PÁS	JÍZDNÍ PRUH	KR.	PŘÍKOP
ZELEŇ	ASFALTOVÝ BETON	DRŮ	ZELEŇ

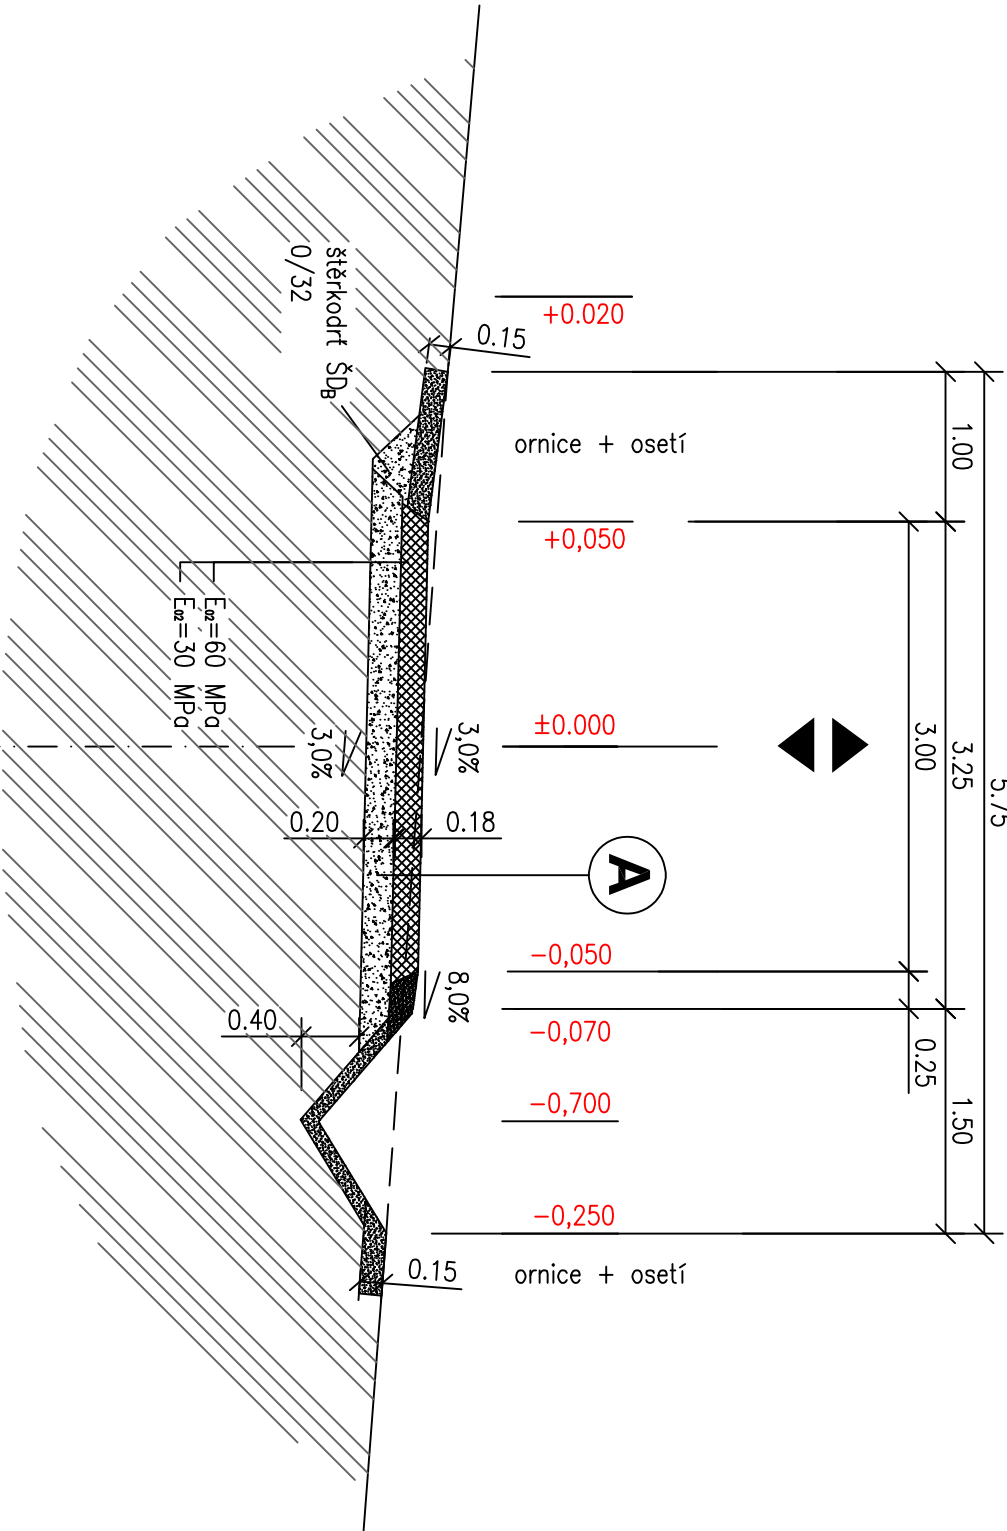

SROVNÁVACÍ ROVINA

Návrhová úroveň porušení D2
Třída dopravního zatížení VI

A

PN 6-5

Konstrukce vozovky dle TP KATALOG POLNÍCH CEST

Výplňové kamenivo – lomová frakce	20 kg/m ² ČSN 73 61 26
Mechanický zpevněné kamenivo MZK	tl. 180 mm ČSN 73 61 26-1
Podkladní vrstva štěrkodř ŠDg hutněná	tl. 200 mm ČSN 73 61 26
Konstrukce celkem	tl. 380 mm	

POZNÁMKA

Sklady stanoveny pro standardní podmínky v podloží. Projektant si vyhrazuje právo navrhnout úpravy skladeb a podloží v souvislosti se skutečnými podmínkami podloží, zjištěnými v průběhu výstavby po odkrytí pláňe.

Techn. kontrola		VODOHOSPODÁŘSKÝ ROZVOJ A VÝSTAVBA a.s. Nábřeží 4 150 56 Praha 5	
Verněřic	Soubor	D.02.2c vzorový řez.dwg	Č. paré
	Formát	4xA1	
	Datum	12/2020	
	Stupeň	PDSP+DPS	
	Zakázka		
	Měřítko	M 1:50	Č. výkresu D.02.2c