

ČÍSLA PŘÍČNÝCH ŘEZŮ

KÓTY NIVELETY


KÓTY TERÉNU

SROVNÁVACÍ ROVINA
STANIČENÍ V KM

STANIČENÍ V M

VZDÁLENOSTI PŘÍČNÝCH ŘEZŮ

SKLON % – DÉLKA m

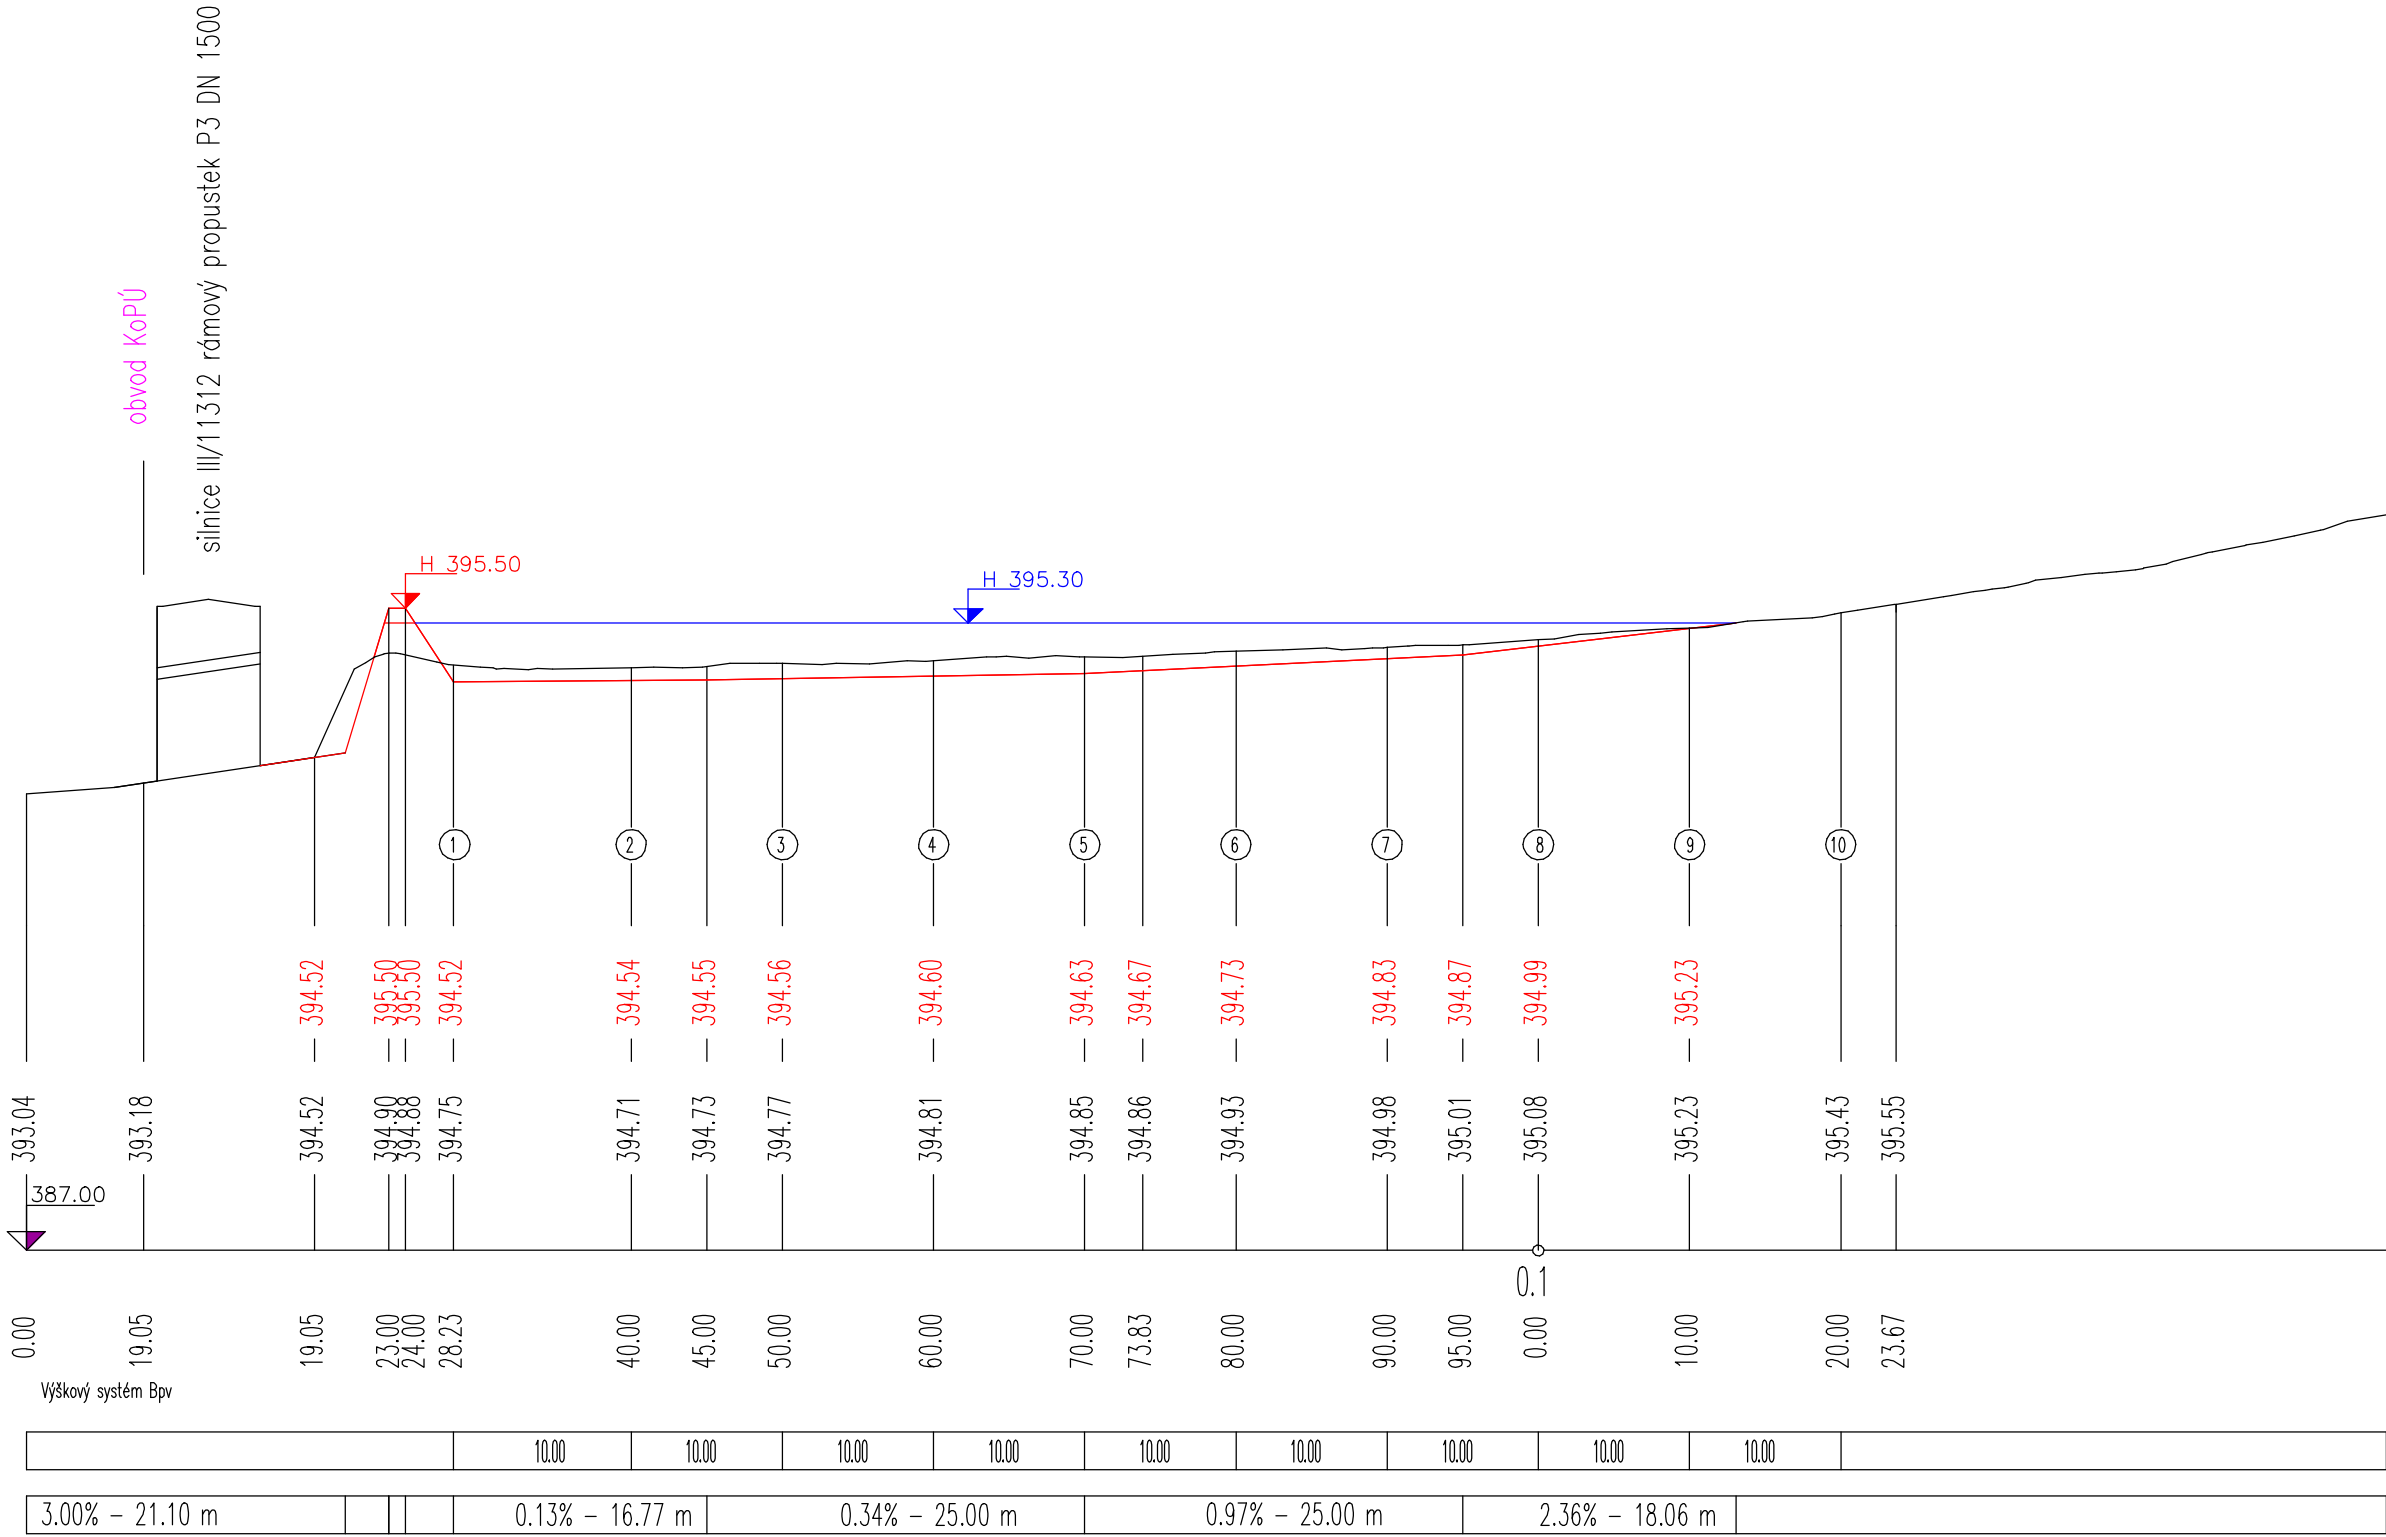

Vypracoval:	Autorizovaný inženýr:	Zodpov. projektant KoPÚ:	FOLTÁNEK, s.r.o. Perucká 1, Praha 2 120 00	
Okres:	Katastrální území:	Obec:		
Praha – východ	Štíhllice	Štíhllice		
Objednatel: Státní pozemkový úřad Krajský pozemkový úřad pro Středočeský kraj			Formát:	3xA4
Název díla: KOMPLEXNÍ POZEMKOVÉ ÚPRAVY ŠTÍHLICE			Datum:	4/2020
Obsah: Plán společných zařízení PODÉLNÝ PROFIL TŮŇ – MOKŘAD 1			Měřítko: 1 : 1000 / 1 : 100	Výkres č.: 12.2