
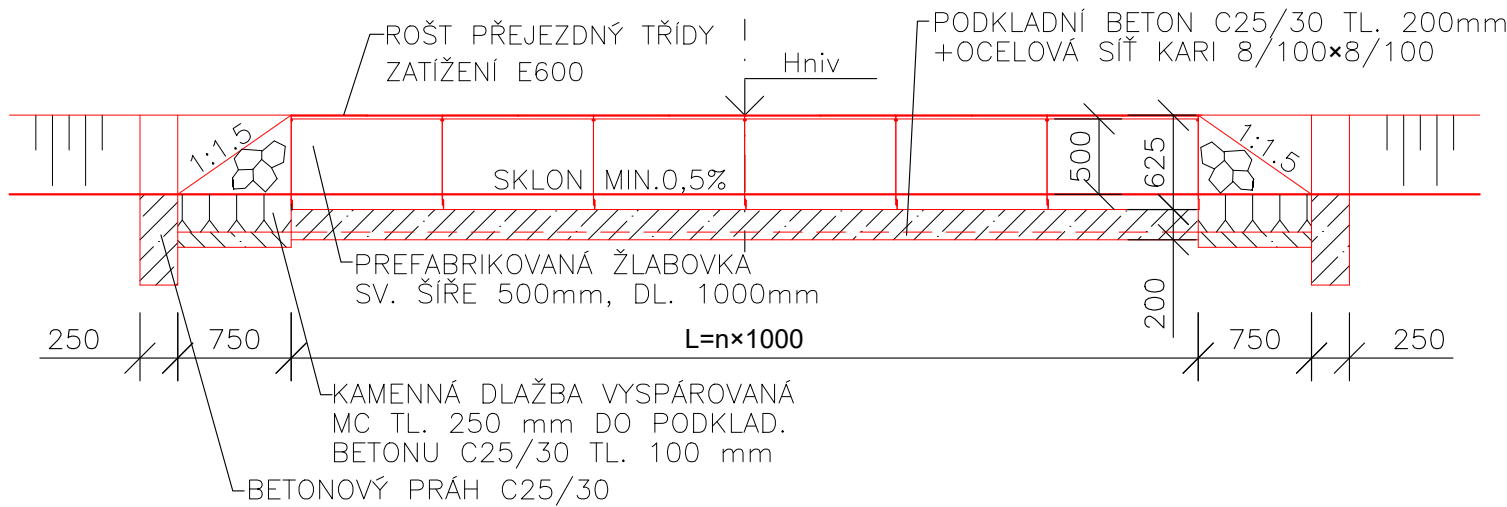


TYPOVÝ VÝKRES - ŽLAB M1:50


ŘEZ 1-1'

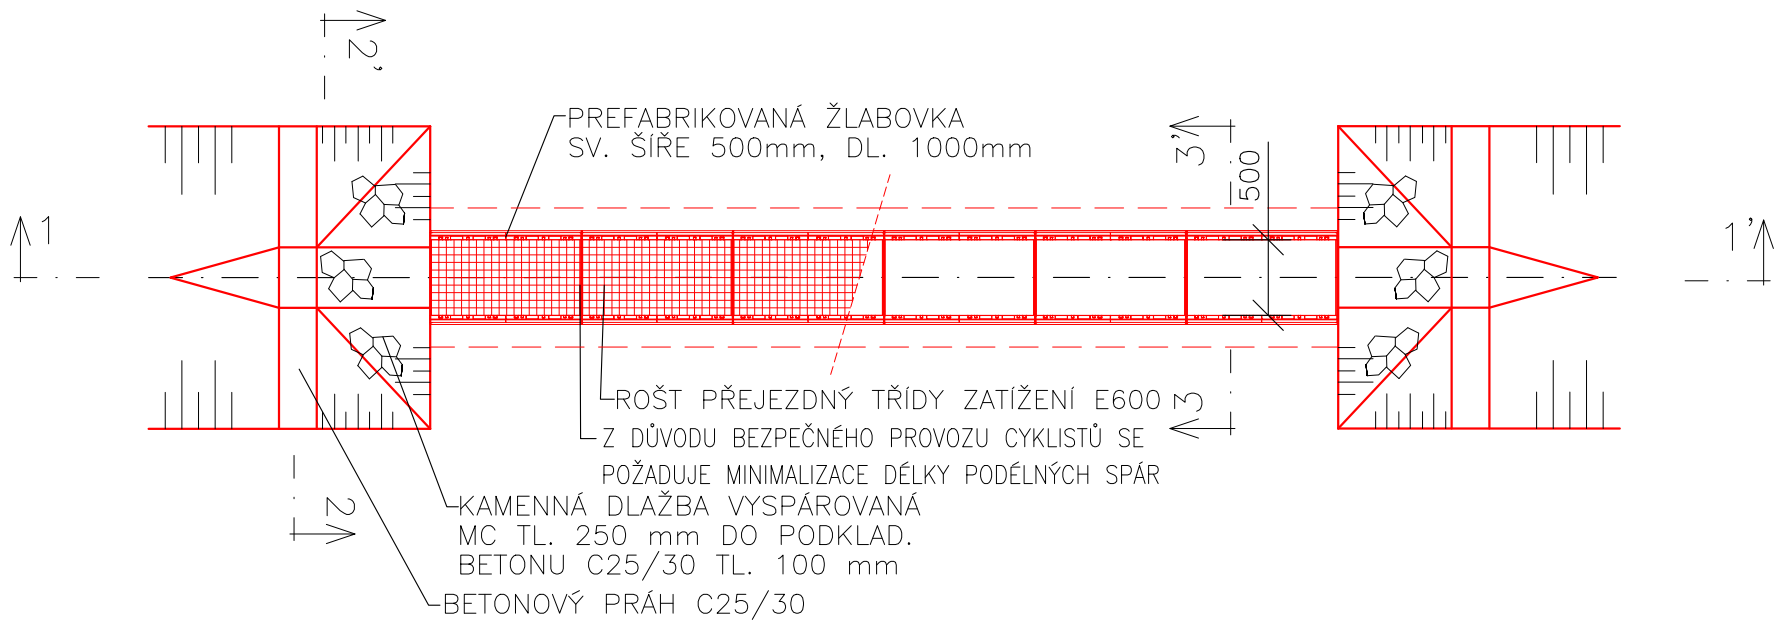


PŮDORYS


 


ŘEZ 2-2'

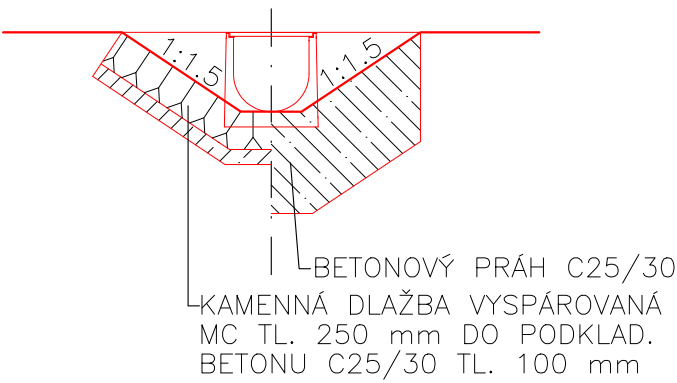

ŘEZ 3-3'

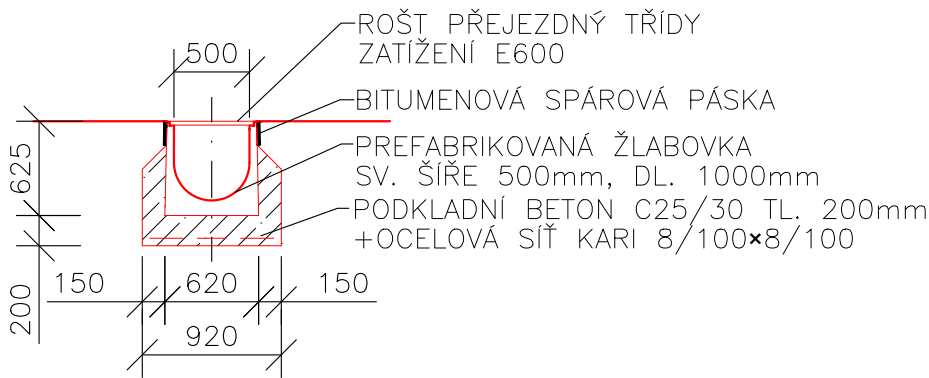

AKCE:	LBC 423, LBK 745 S PROPOJOVACÍ POLNÍ CESTOU C2 V K.Ú. STEHELČEVES	 AGROPROJEKT PSO s.r.o. Slavičková 840/1b, 638 00 Břežany www.agroprojektpsocz	
KAT. ÚZEMÍ:	STEHELČEVES	VED. PROJEKTANT:	
OBEC:	STEHELČEVES	AUTOR. INŽENÝR	
KRAJ:	STŘEDOČESKÝ	PROJEKTANT:	
INVESTOR:	SPÚ, KPÚ PRO STŘEDOČESKÝ KRAJ A HL. M. PRAHA, POBOČKA KLADNO	PROJEKTANT:	
STUPEŇ PD:	DSP + DPS	Č. ZAKÁZKY:	117-3287-22
OBSAH:	SO 101 - POLNÍ CESTA C2	MĚŘÍTKO:	1:50
		DATUM:	XI/2022
	TYPOVÝ VÝKRES - ŽLAB	PŘÍLOHA; PARÉ:	D.1.1.2.6