



PŘÍČNÉ ŘEZY POLNÍ CESTY CHN5, M 1:100


PF45 - KM 0.90000

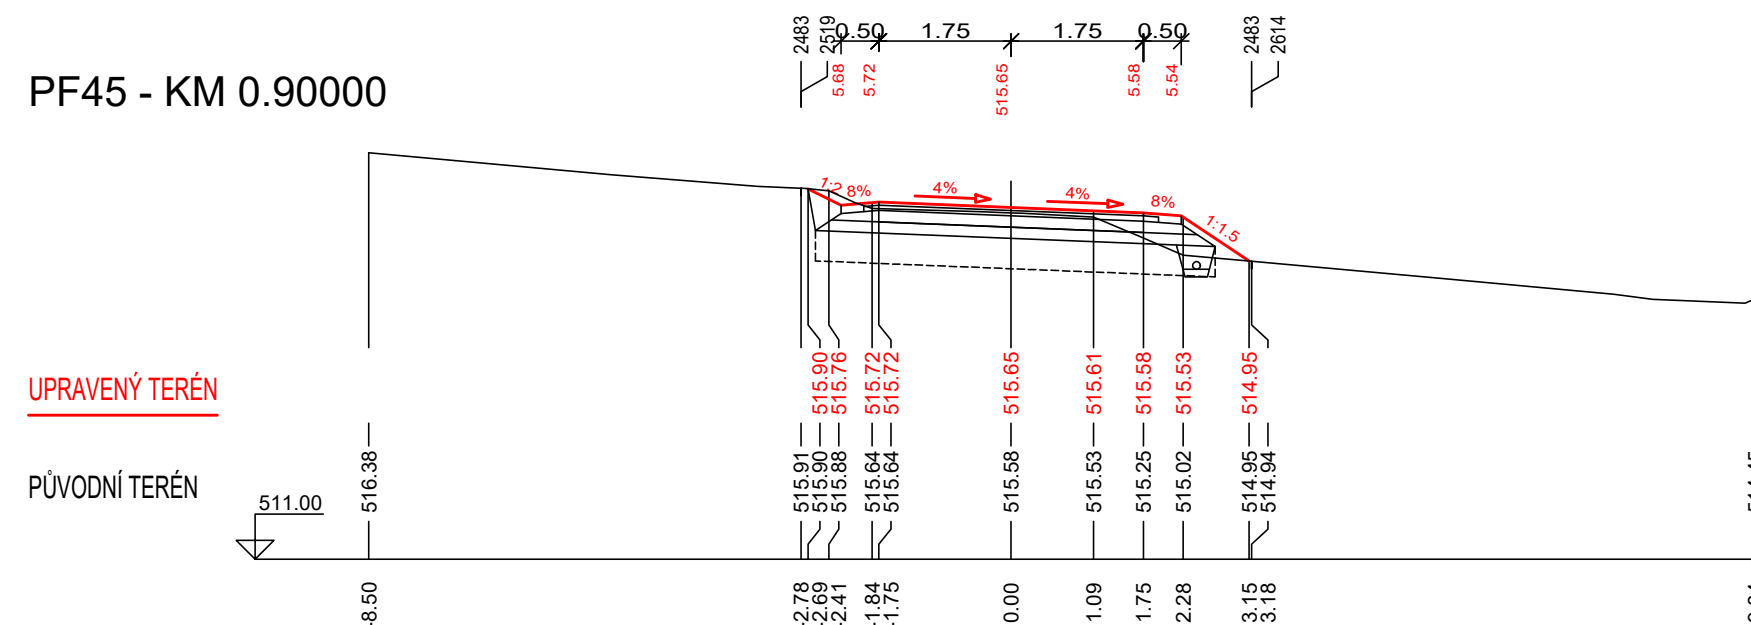


PF48 - KM 0.96000

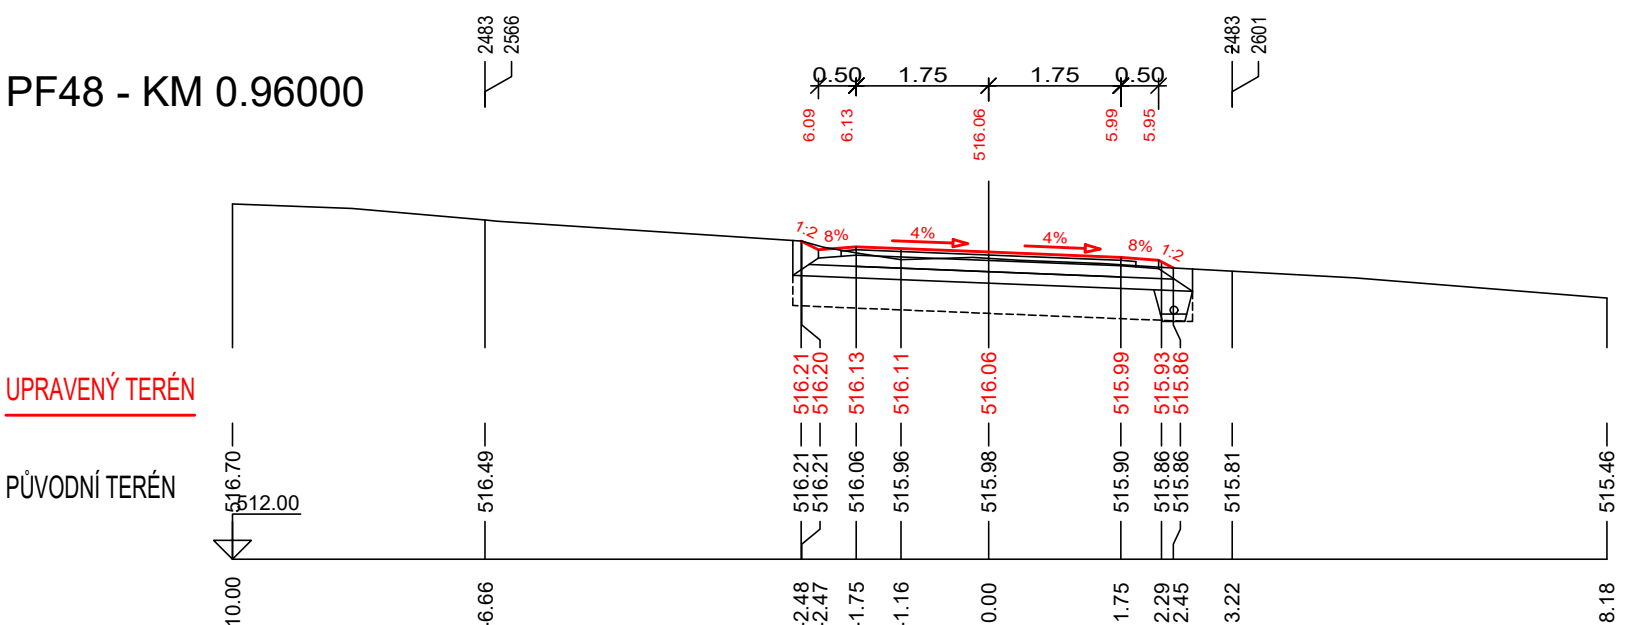


PF51 - KM 1.02000

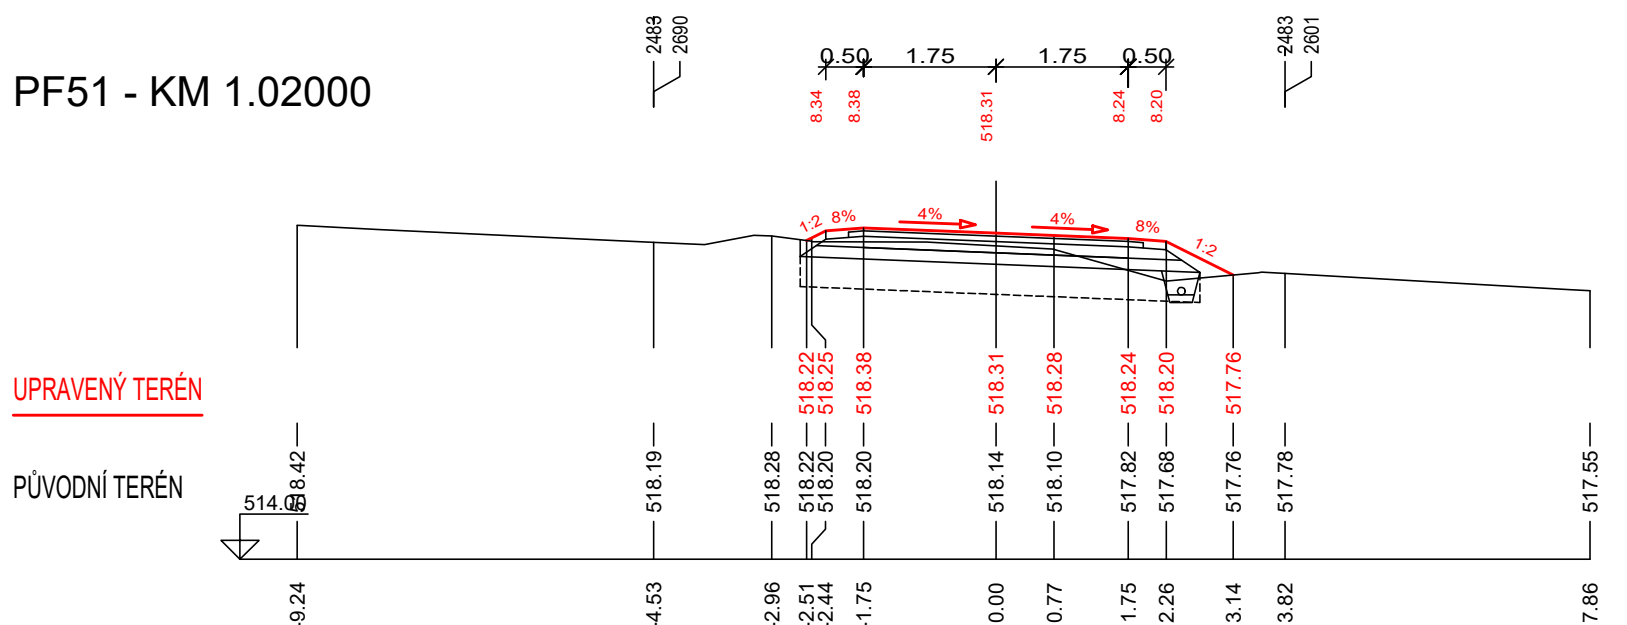


PF54 - KM 1.08000

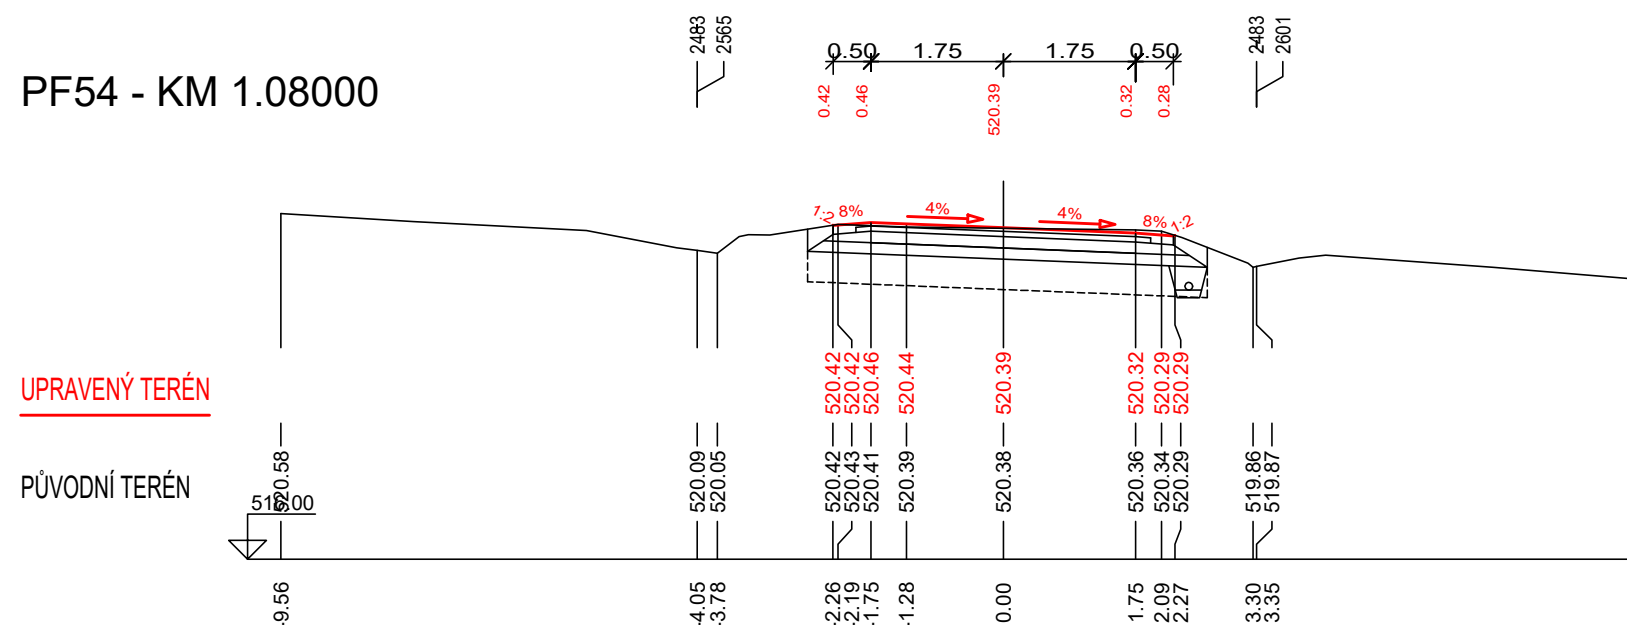


PF57 - KM 1.14000

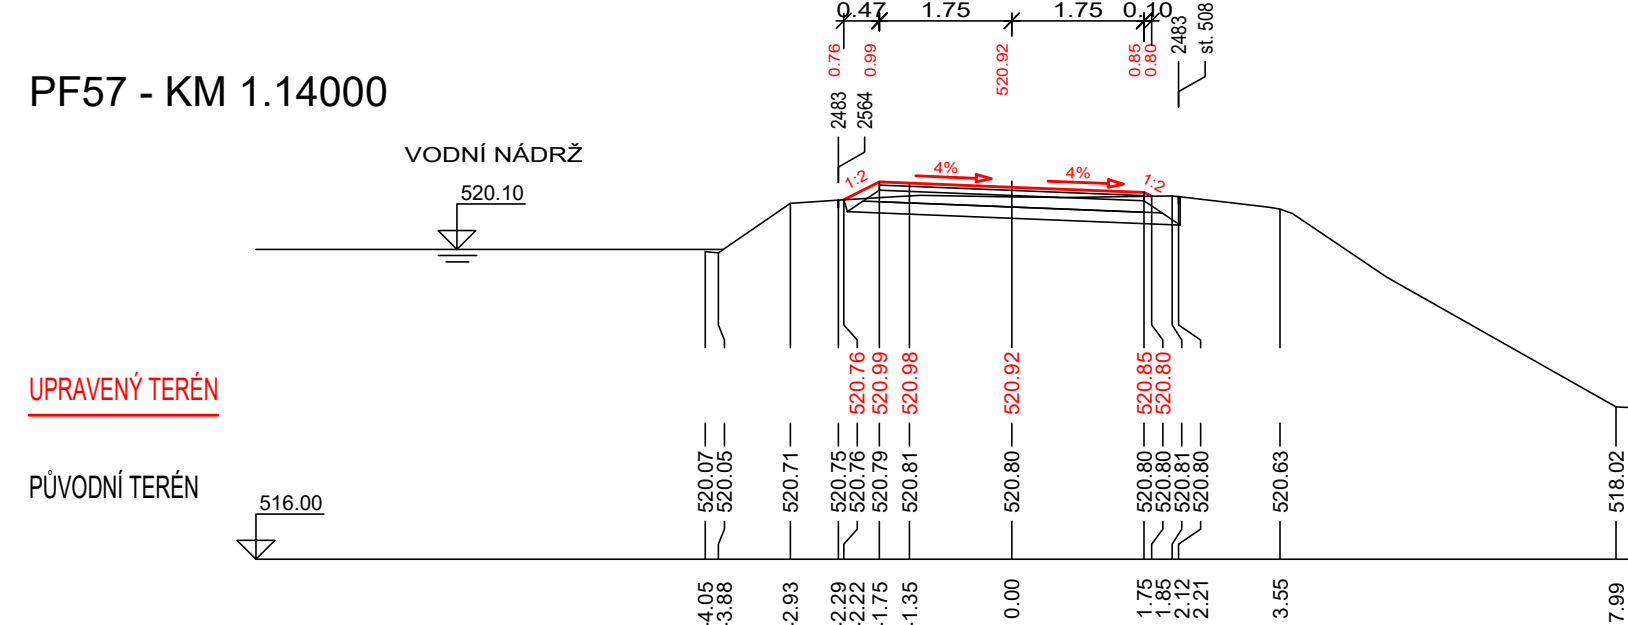


PF46 - KM 0.92000

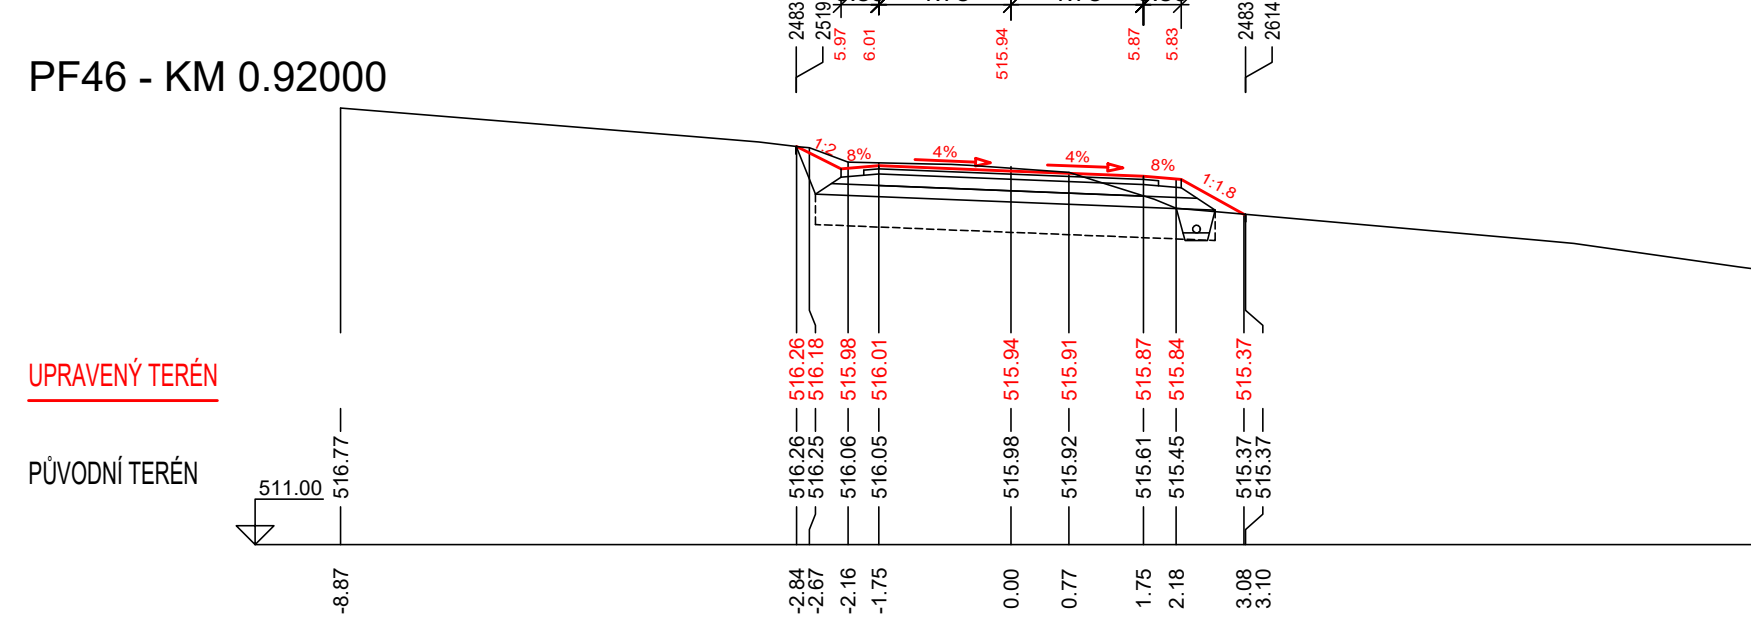


PF49 - KM 0.98000

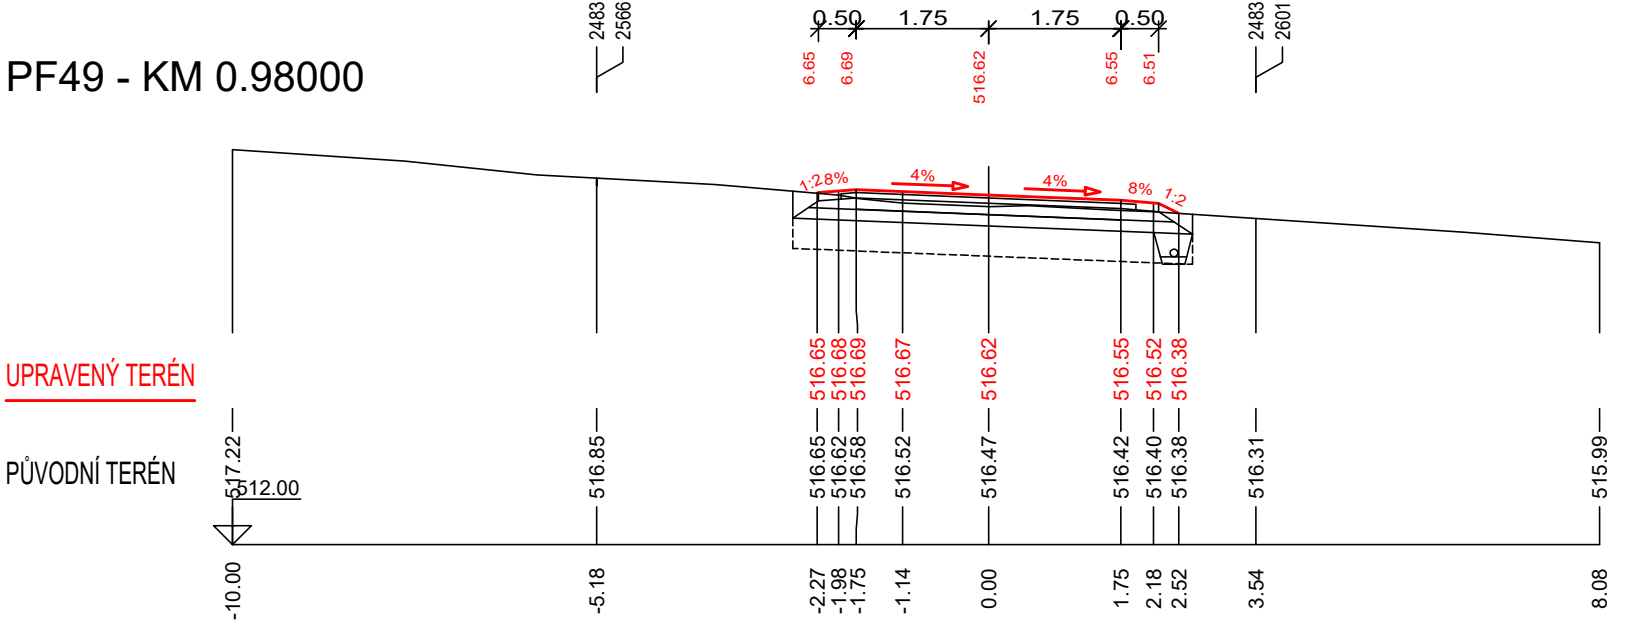


PF52 - KM 1.04000

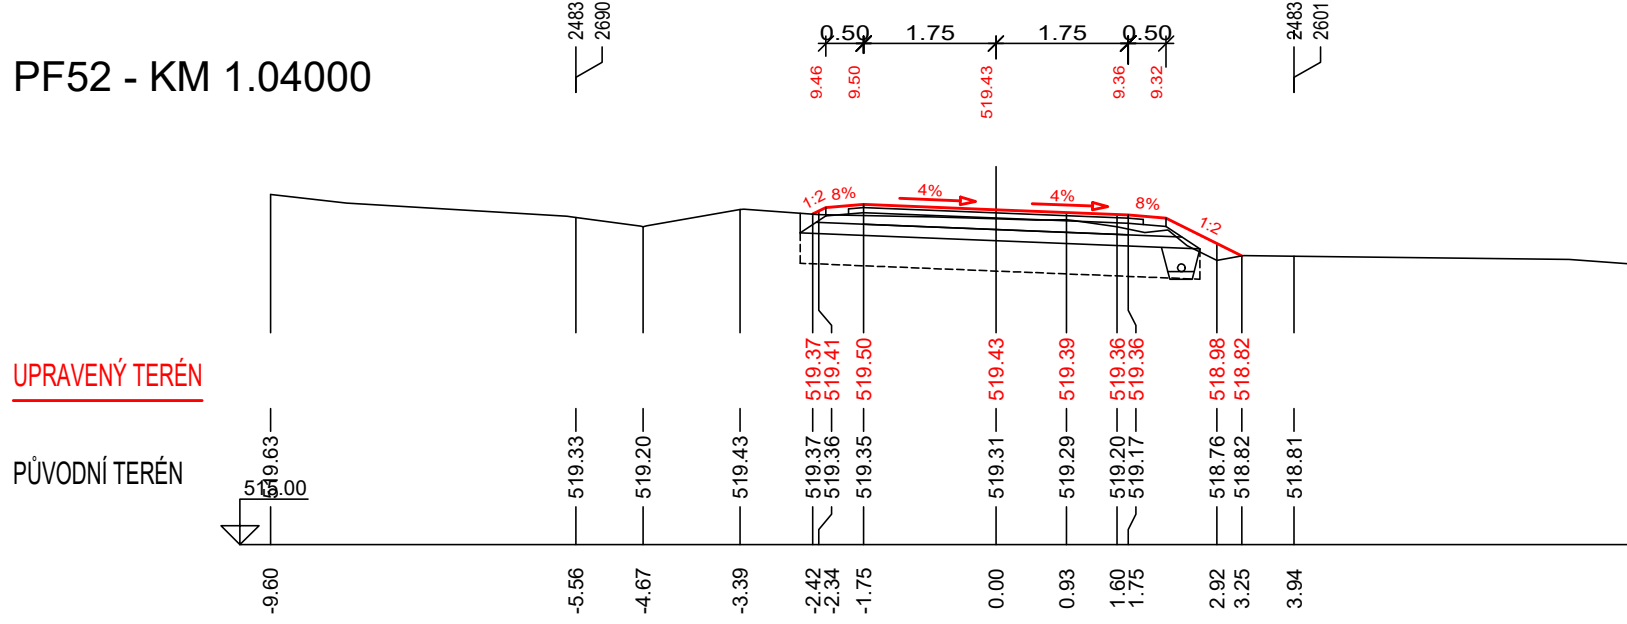


PF55 - KM 1.10000

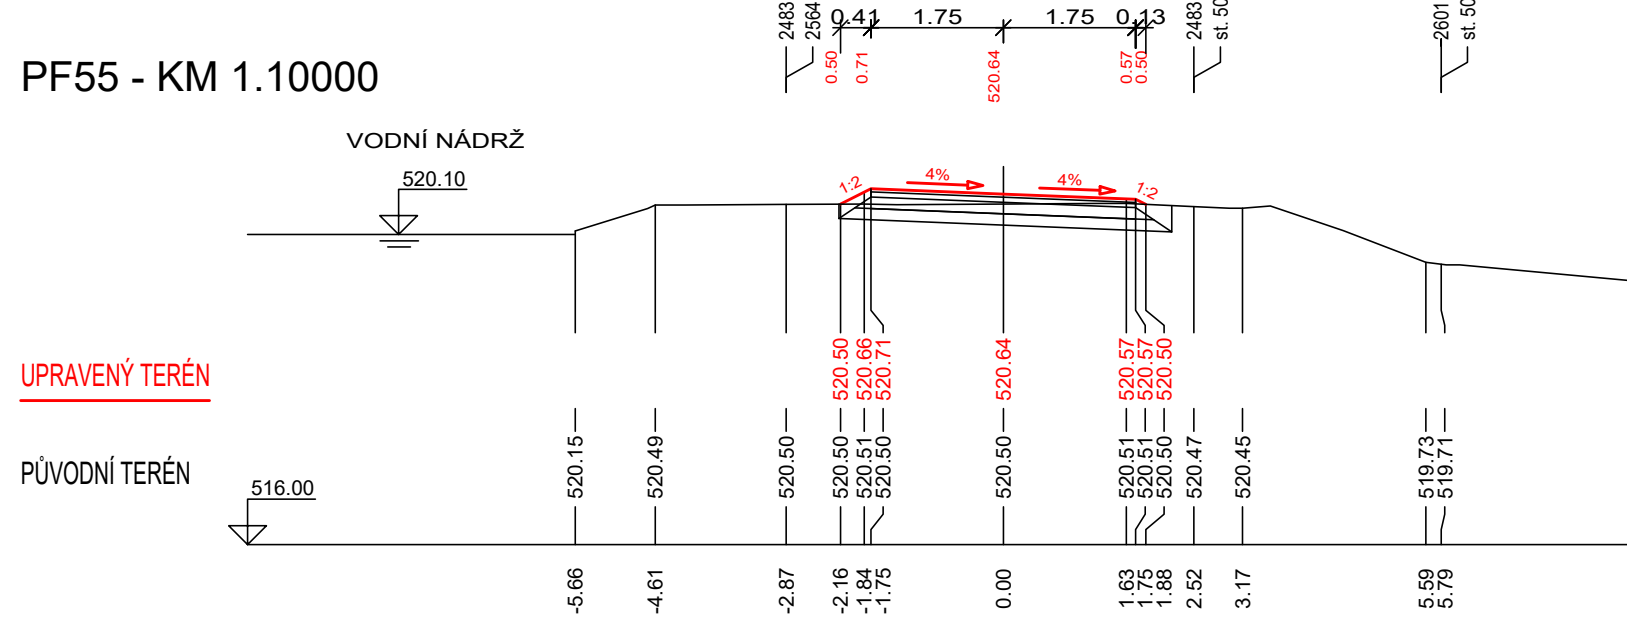


PF58 - KM 1.16000

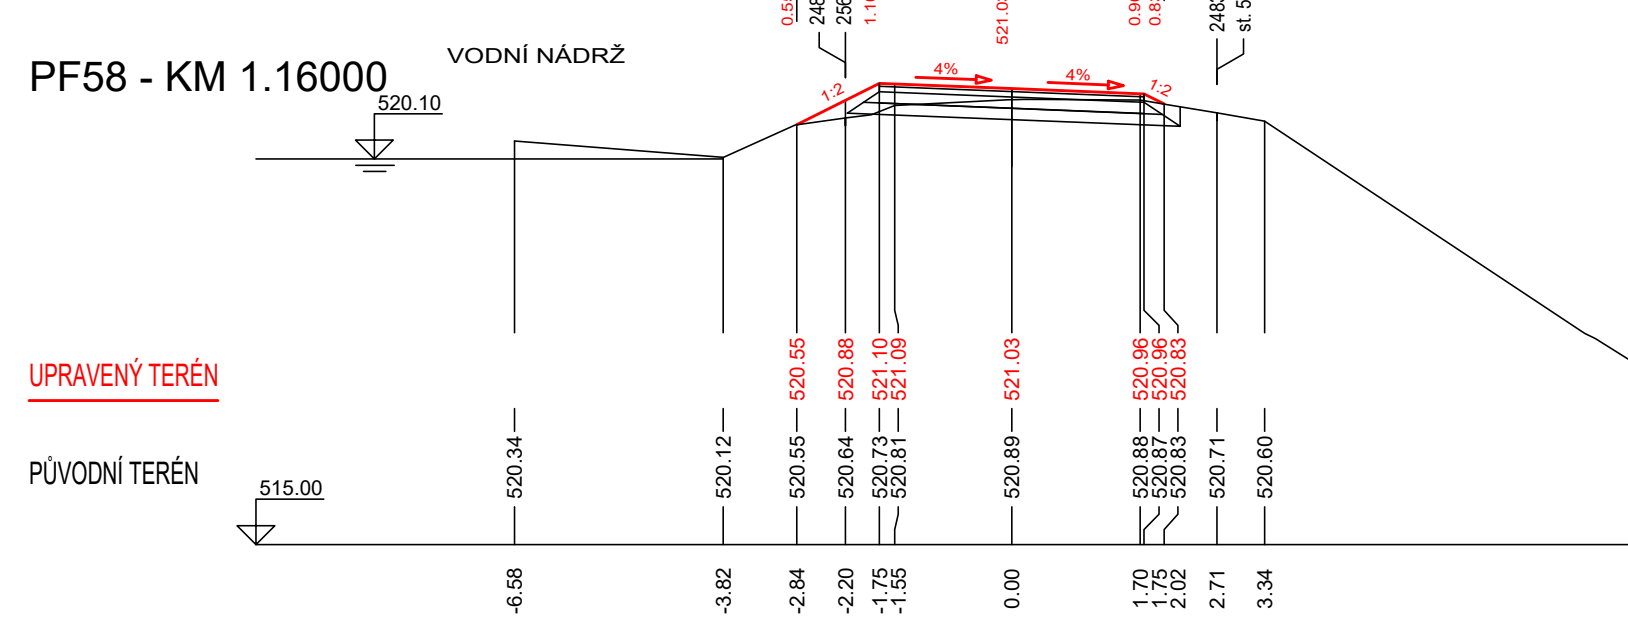


PF47 - KM 0.94000

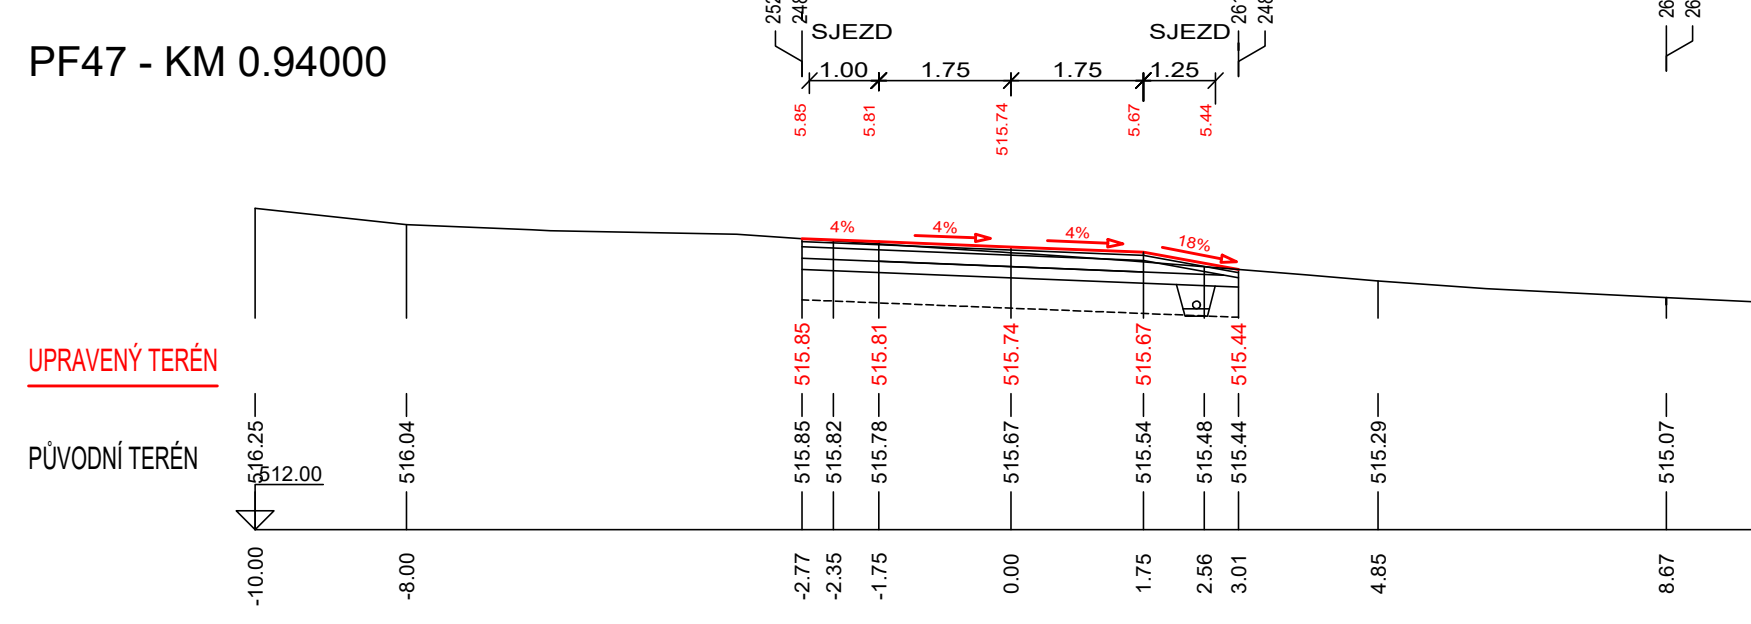


PF50 - KM 1.00000

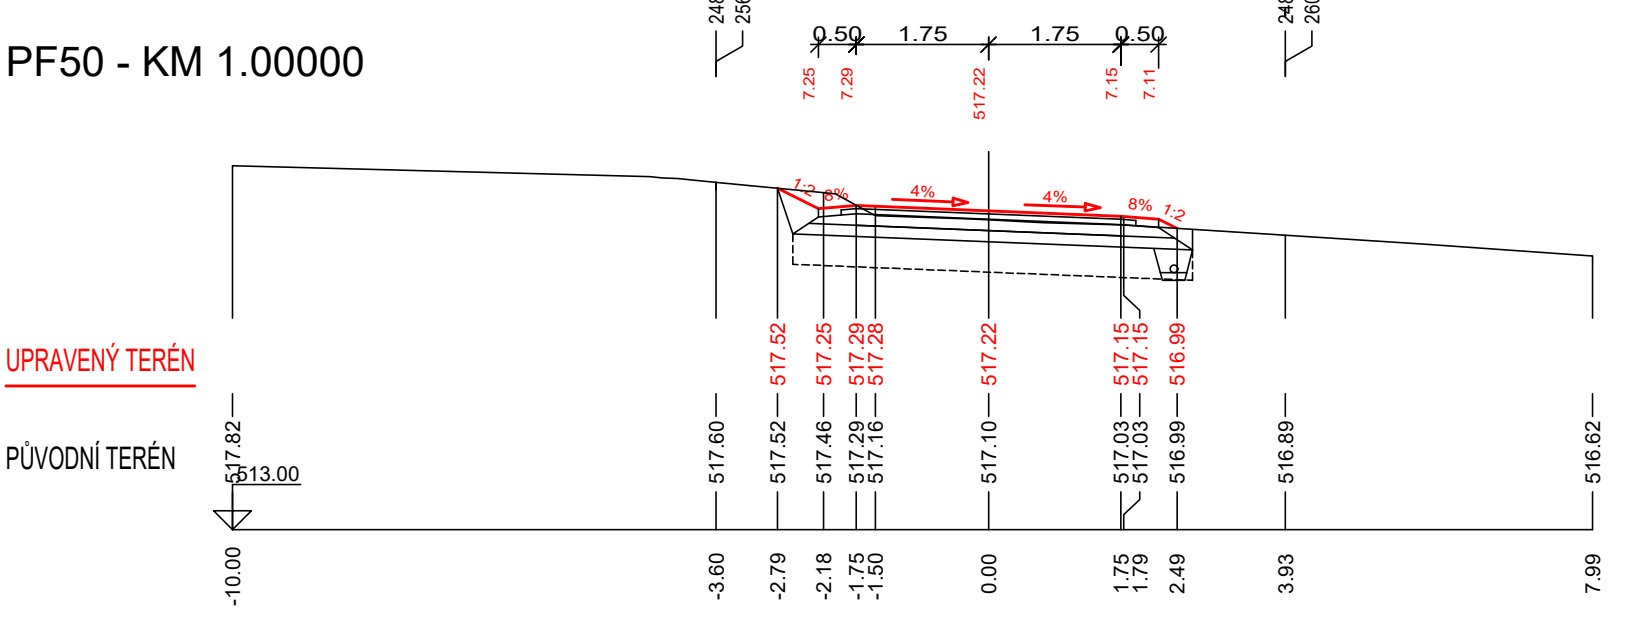


PF53 - KM 1.06000

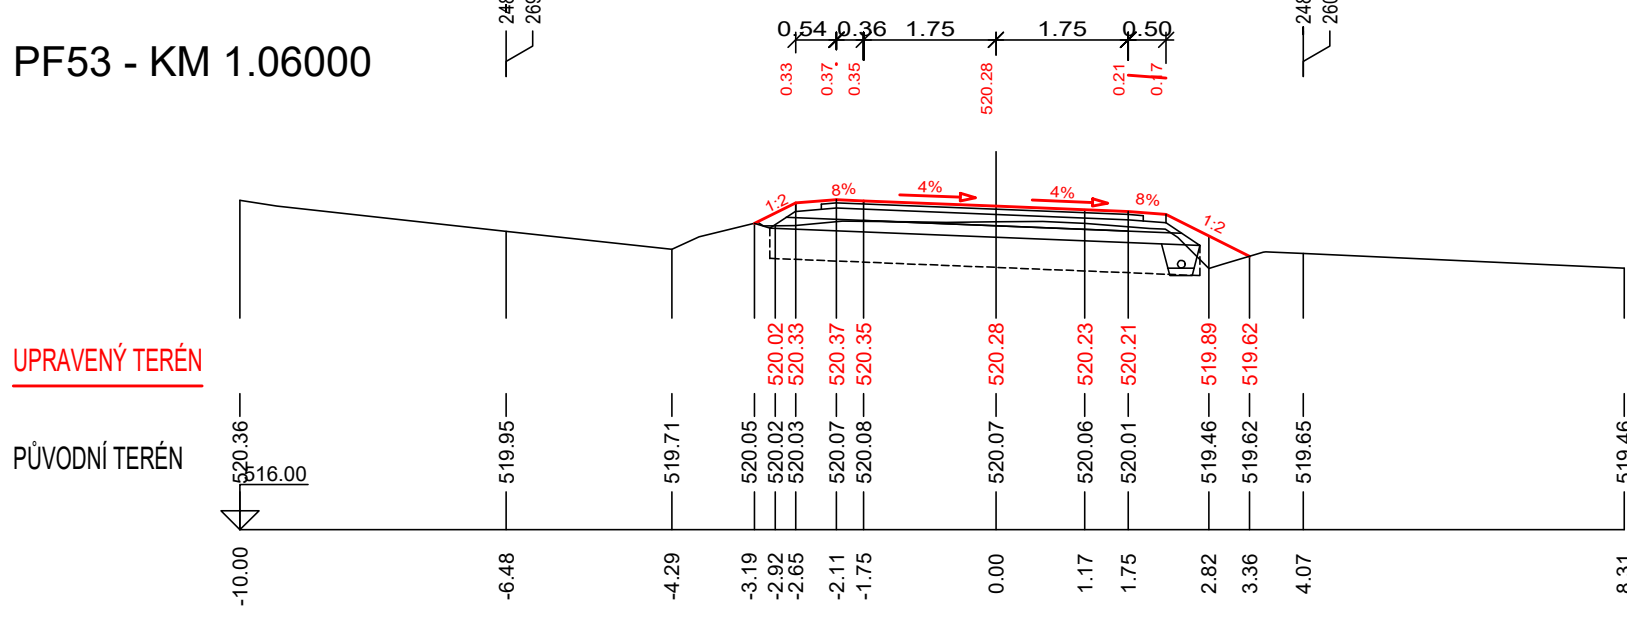

PF56 - KM 1.12000

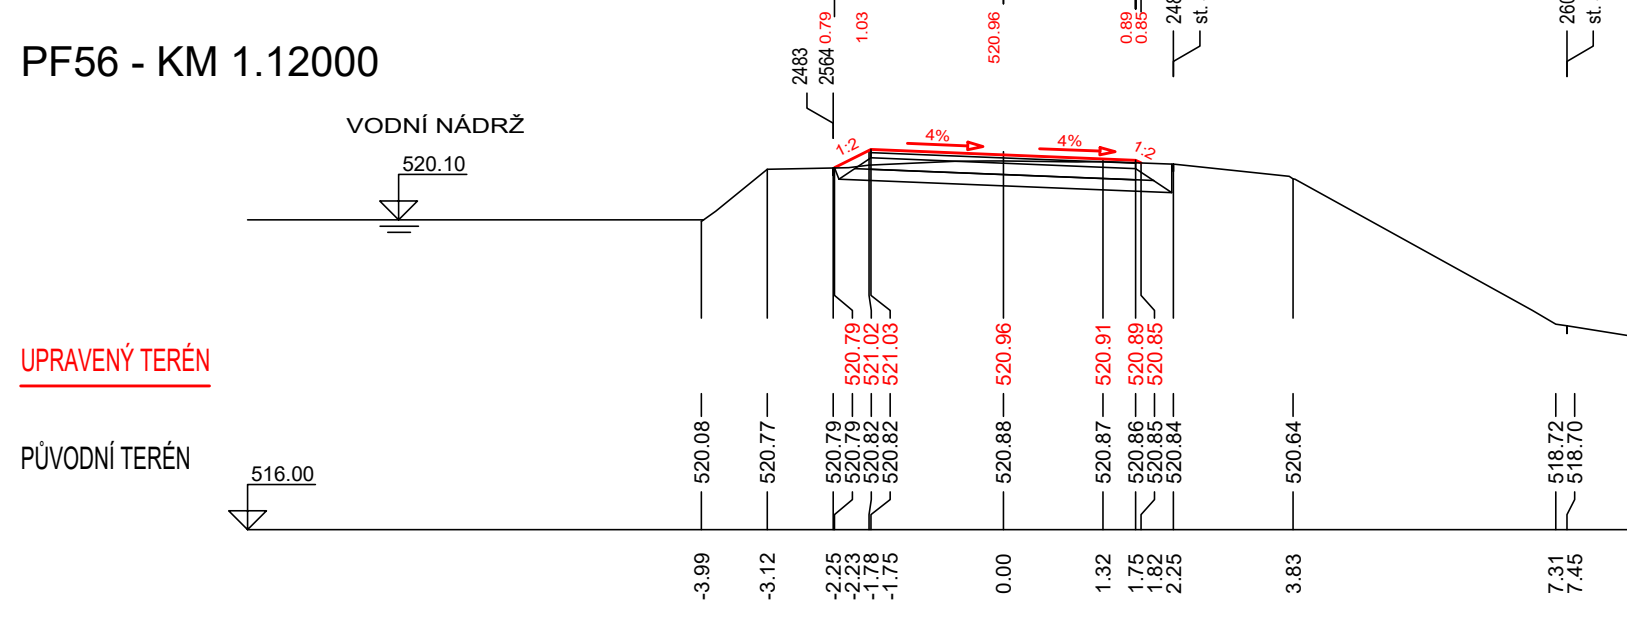

PF59 - KM 1.18000

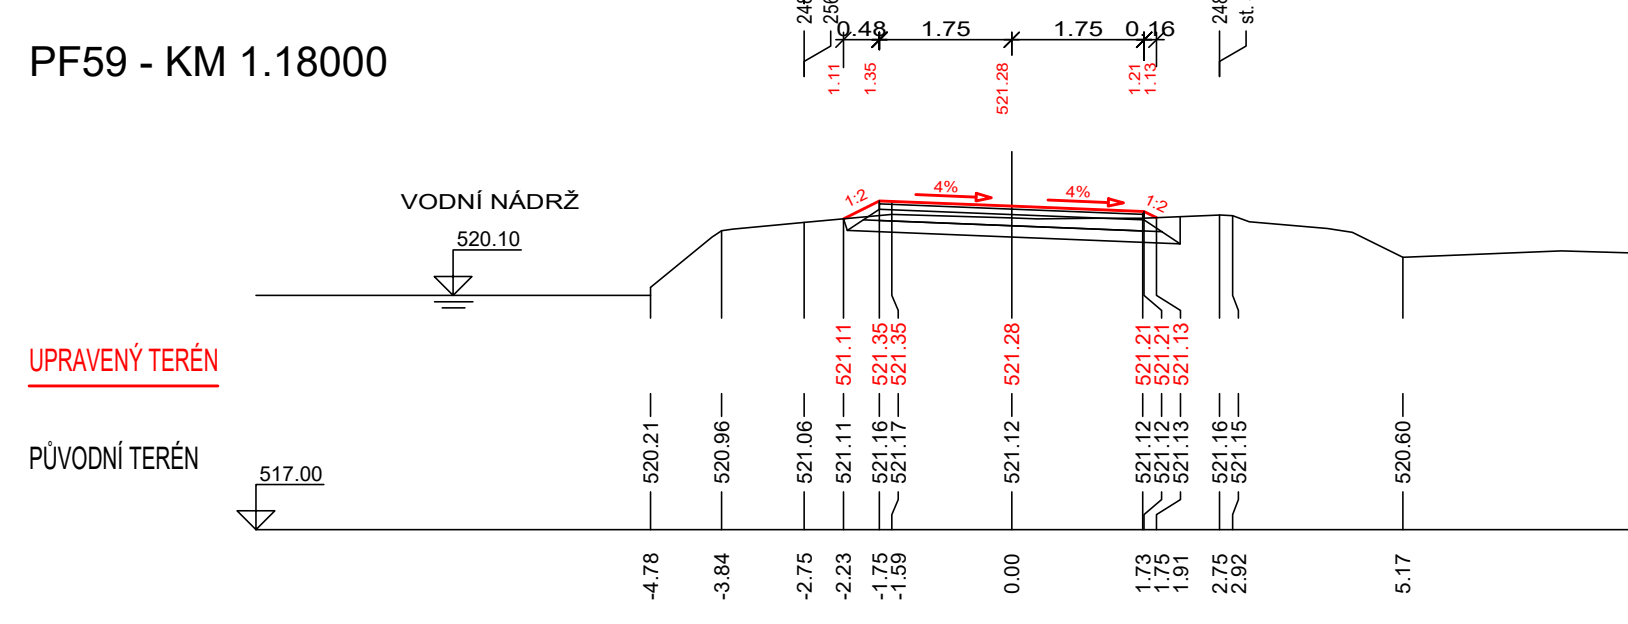

vodospodřský atelier s.r.o. Růžnová 54, 644 00 Brno		ARCH.ČÍSLO 08/23		DATUM 07/2023		STUPĚŇ DSP, DPS		FORMÁT 6A4		MĚŘÍTKO 1:100		PŘÍLOHA Č. PARÉ Č.	
VYPRACOVAL		ZODP. PROJEKTANT		VED. PROJEKTANT		Ing. Coufalová		Ing. Hráček		Ing. Coufalová		Ing. Hráček	
KRAJ		VYSOČINA		K.Ú. BRZKOV		ČR-SPÚ, KPÚ PRO KRAJ VYSOČINA, POBOČKA JHLAVA		POLNÍ CESTA CHN5		SO 101 POLNÍ CESTA CHN5		PŘÍČNÉ ŘEZY KM 0.900 – 1.180	
INVESTOR		STAVBA AKCE		OBJEKT		OBSAH		D.1.2.4.					

VEŠKERÉ SÍTĚ JSOU ZAKRESLENY ORIENTAČNĚ
PŘED ZAHÁJENÍM ZEMLINÍCH PRACÍ JE
NUTNO PŘIZVAT ZASTUPCE VŠECH
SPRÁVCŮ PODZEMNÍCH A NADZEMNÍCH
VEDEN K JEJICH PŘESNĚMU
VYTÝČENÍ TRÁSY A HLUBKY