



KATASTRÁLNÍ SITUACNÍ VÝKRES POLNÍ CESTA CHN5 V K.Ú. BRZKOV M 1:2000

VEŠKERÉ SÍTĚ JSOU ZAKRESLENY ORIENTAČNĚ!
PŘED ZAMĚŘENÍM ZEMNÍCH PRACÍ JE NUTNO PŘÍZVAT
ZASTUPCE VŠECH SPRÁVCŮ PODZEMNÍCH A NADZEMNÍCH
VEDENÍ K JEJICH PŘESNĚMU VYTÝČENÍ!

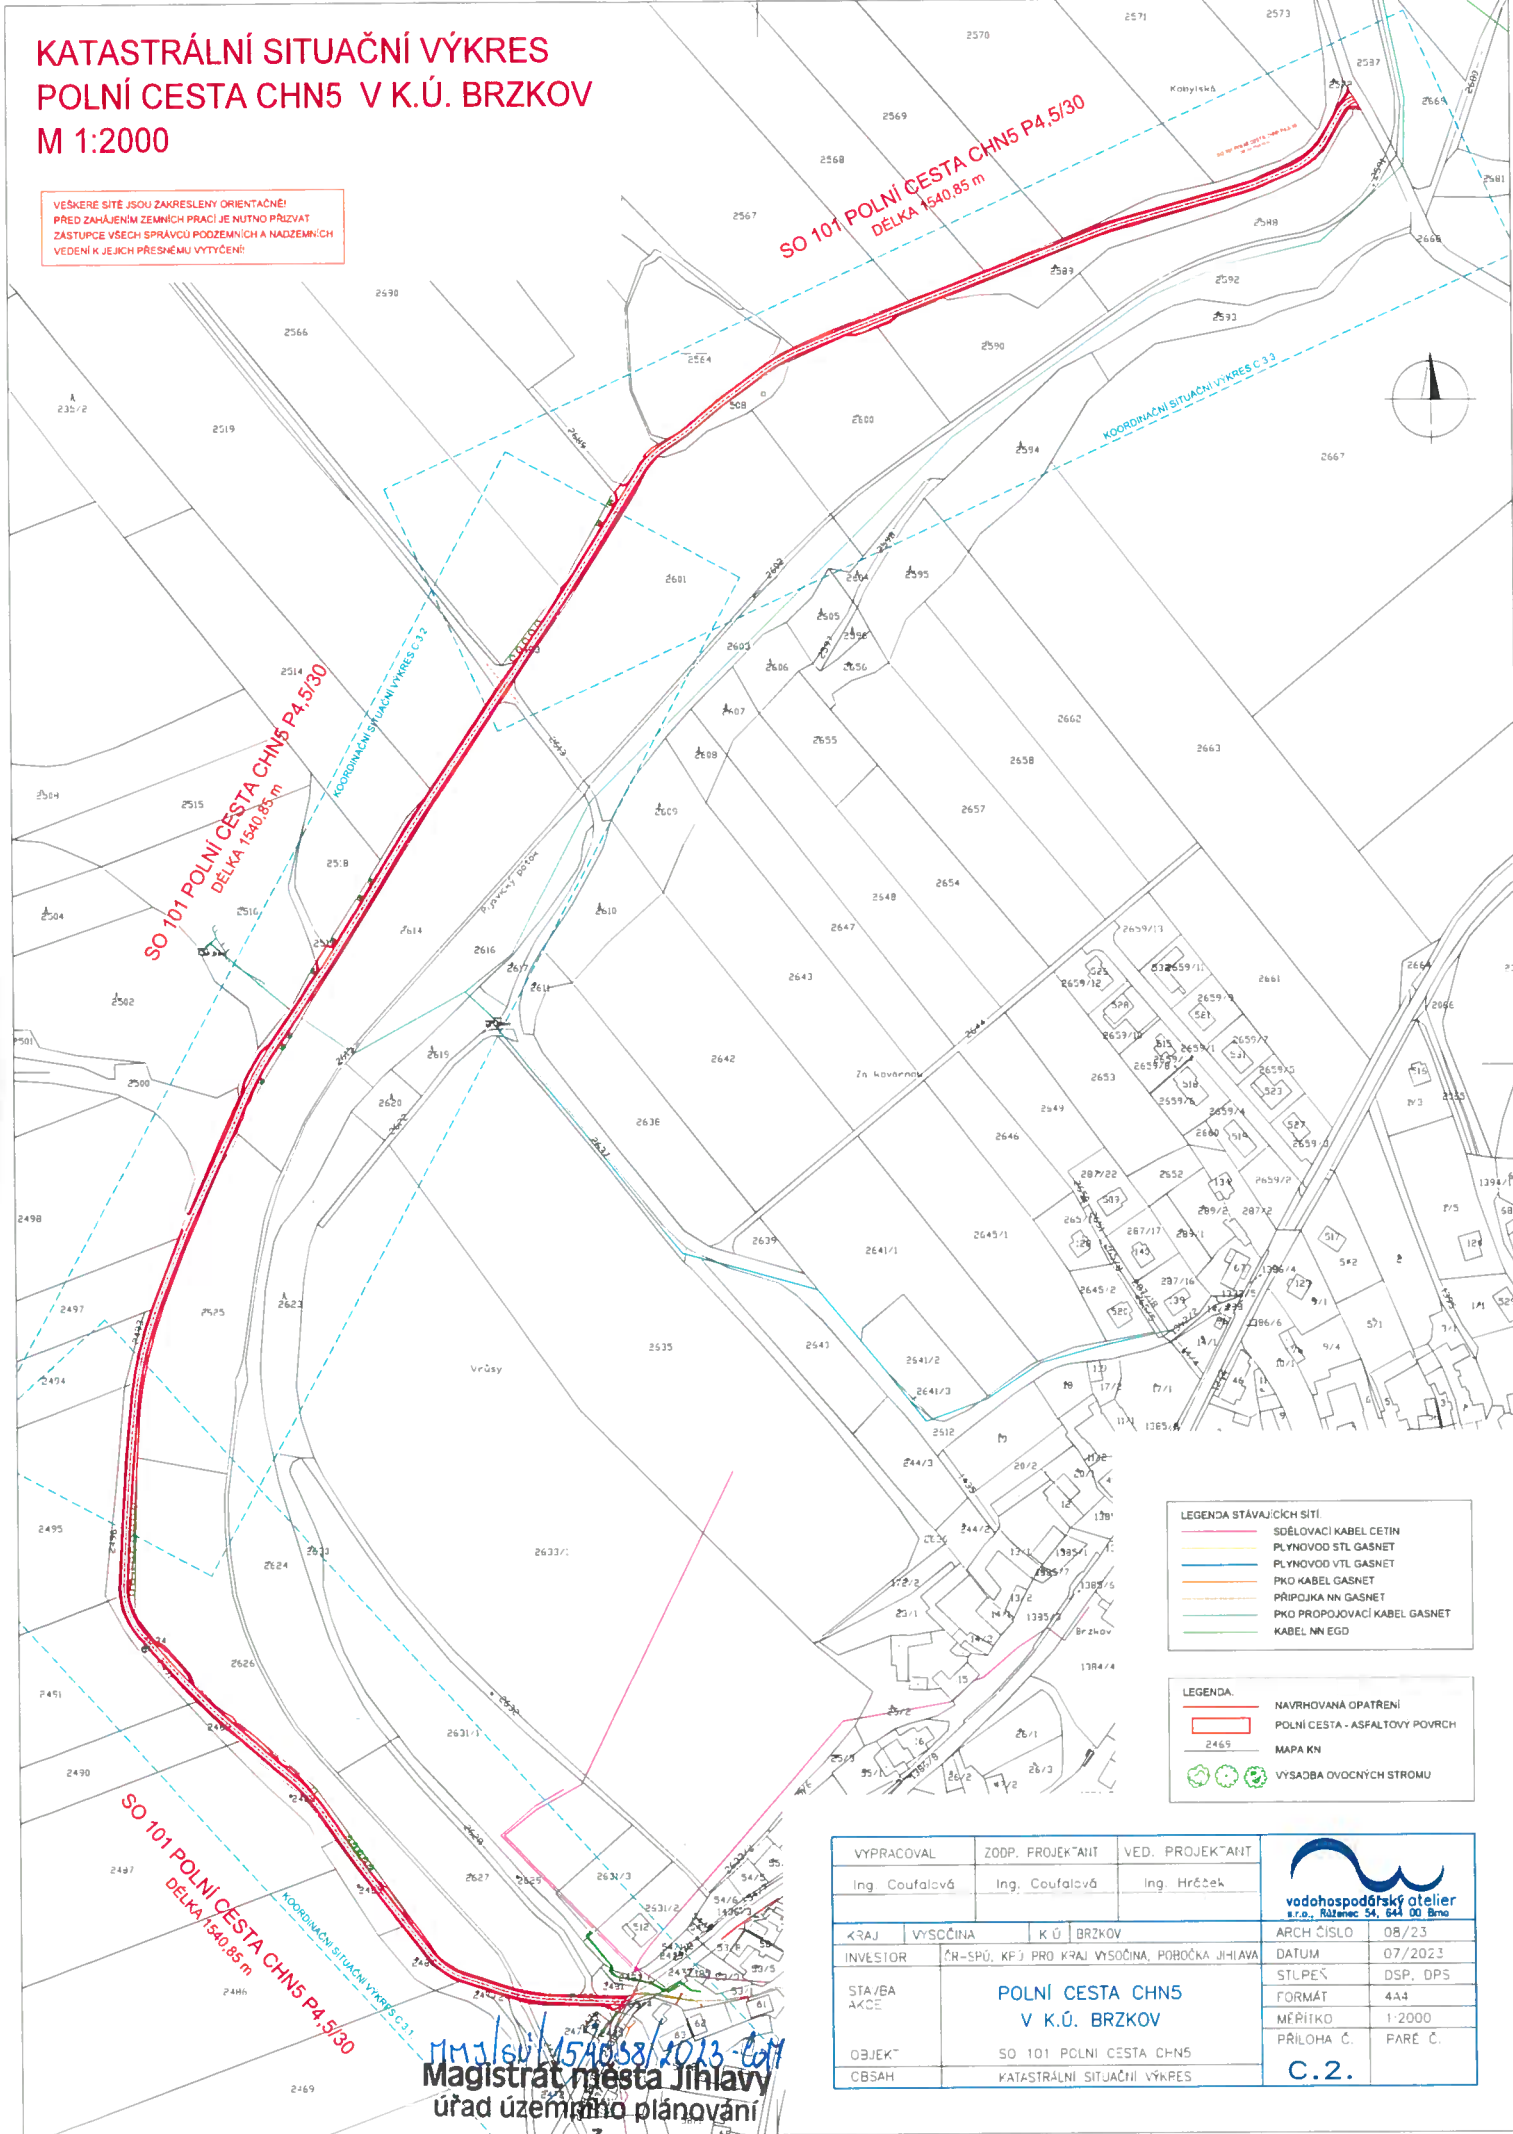

- LEGENDA STÁVAJÍCÍCH SÍTÍ**
- SDĚLOVACÍ KABEL CETIN
 - PLYNOVOD STL GASNET
 - PLYNOVOD VTL GASNET
 - PKO KABEL GASNET
 - PŘÍPOJKA NN GASNET
 - PKO PROPOJOVACÍ KABEL GASNET
 - KABEL NN EGO

- LEGENDA**
- NAVRHOVANÁ OPATŘENÍ
 - POLNÍ CESTA - ASFALTOVÝ POVRCH
 - 2469
 - MAPA KN
 - VÝSADBA OVOČNÝCH STROMŮ

VYPRACOVAL		ZODP. PROJEKTANT		VED. PROJEKTANT		 vodohospodářský ateliér s.r.o., Rátnice 54, 644 00 Brno
Ing. Coufalová		Ing. Coufalová		Ing. Hřeček		
KRAJ	VYŠOČINA	K.Ú.	BRZKOV	ARCH. ČÍSLO	08/23	C.2.
INVESTOR	ČR-SPÚ, KFJ PRO KRAJ VYŠOČINA, POBOČKA JIHLAVA			DATUM	07/2023	
STA/BA AKCE	POLNÍ CESTA CHN5 V K.Ú. BRZKOV			STUPEŇ	DSP, DPS	
				FORMÁT	A4	
				MĚŘÍTKO	1:2000	
OBJEKT	SO 101 POLNÍ CESTA CHN5			PŘÍLOHA Č.	FARE Č.	
CBSAH	KATASTRÁLNÍ SITUACNÍ VÝKRES					

MM/160/154058/2023-641
Magistrát města Jihlavy
úřad územního plánování