
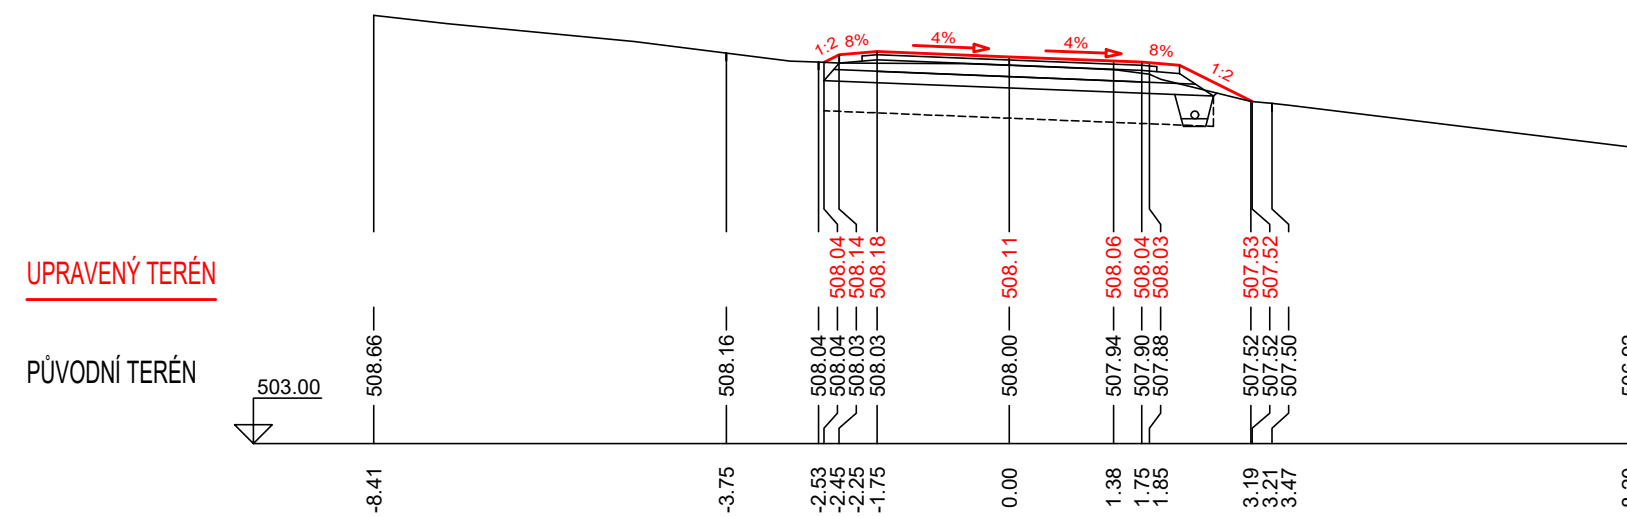
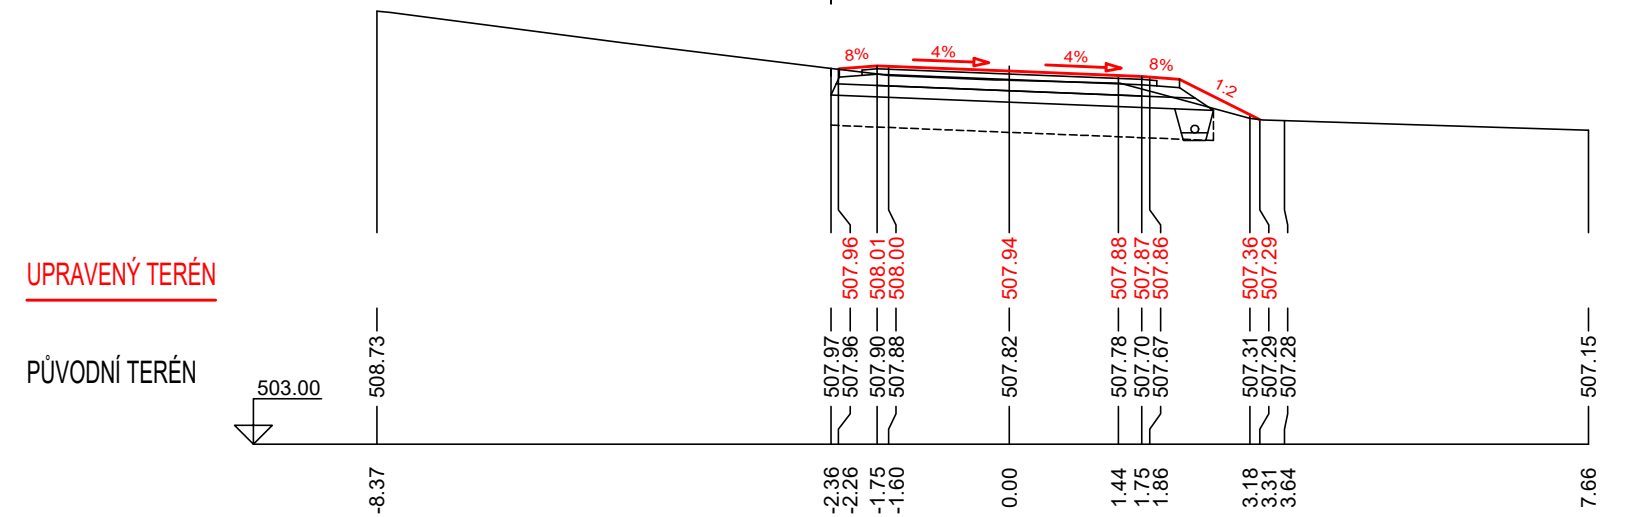
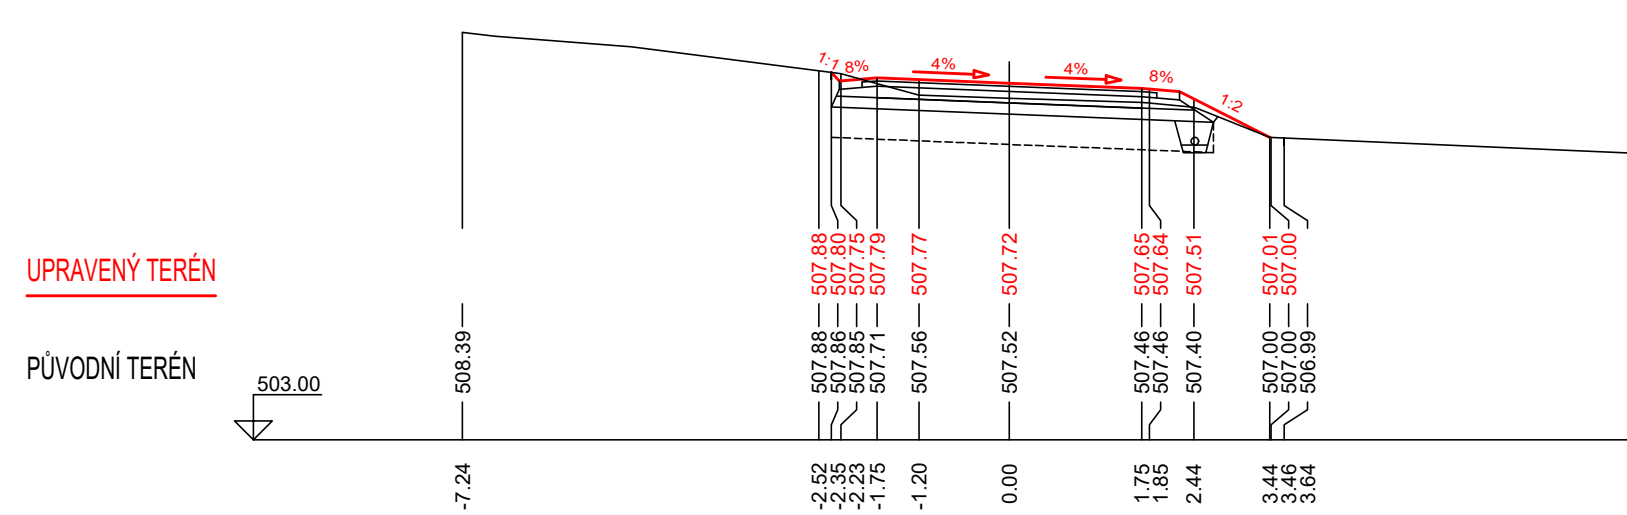
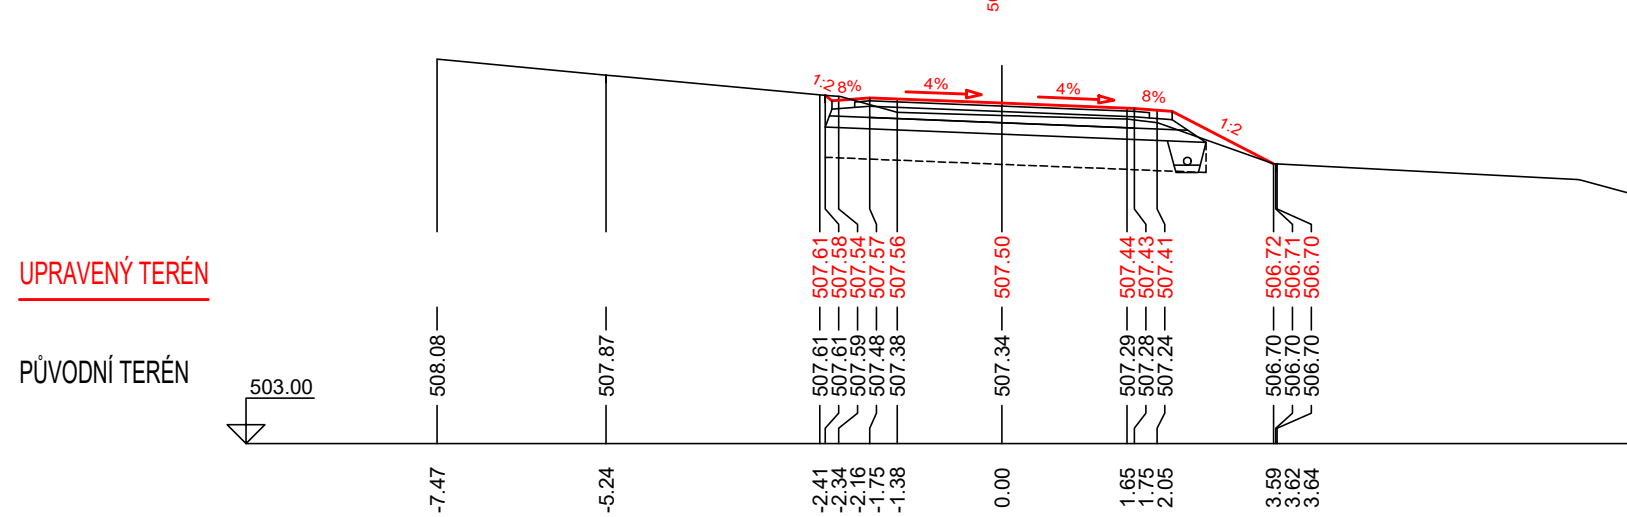
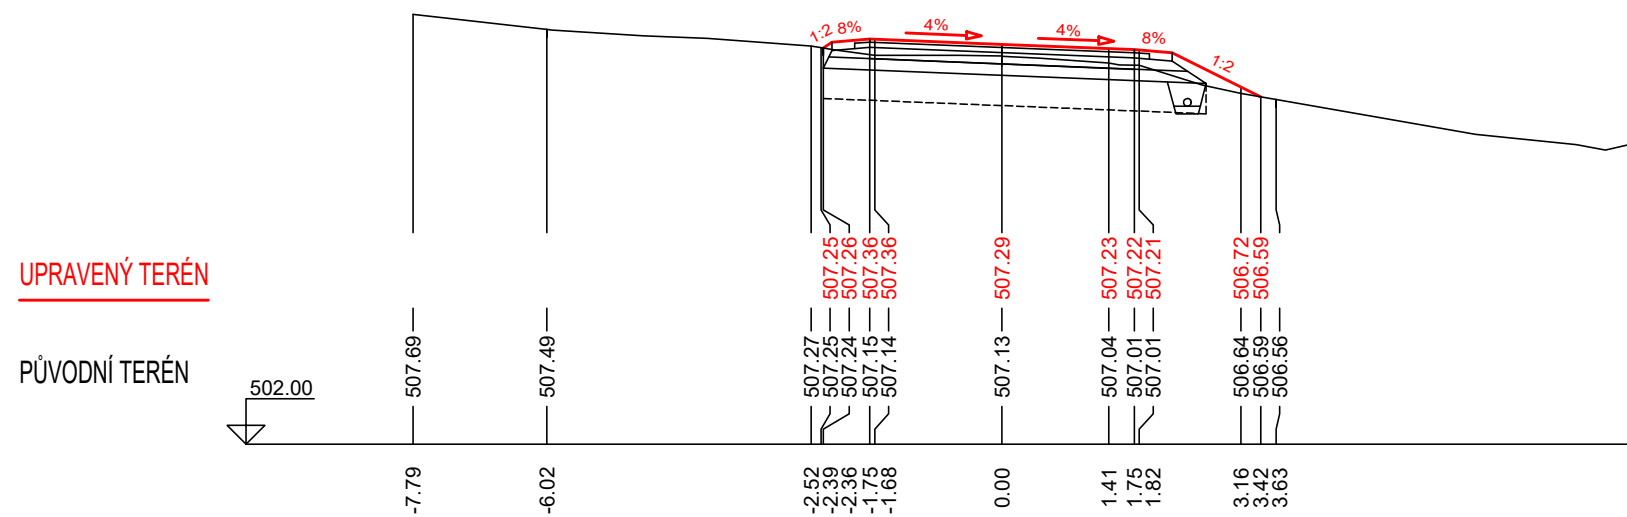
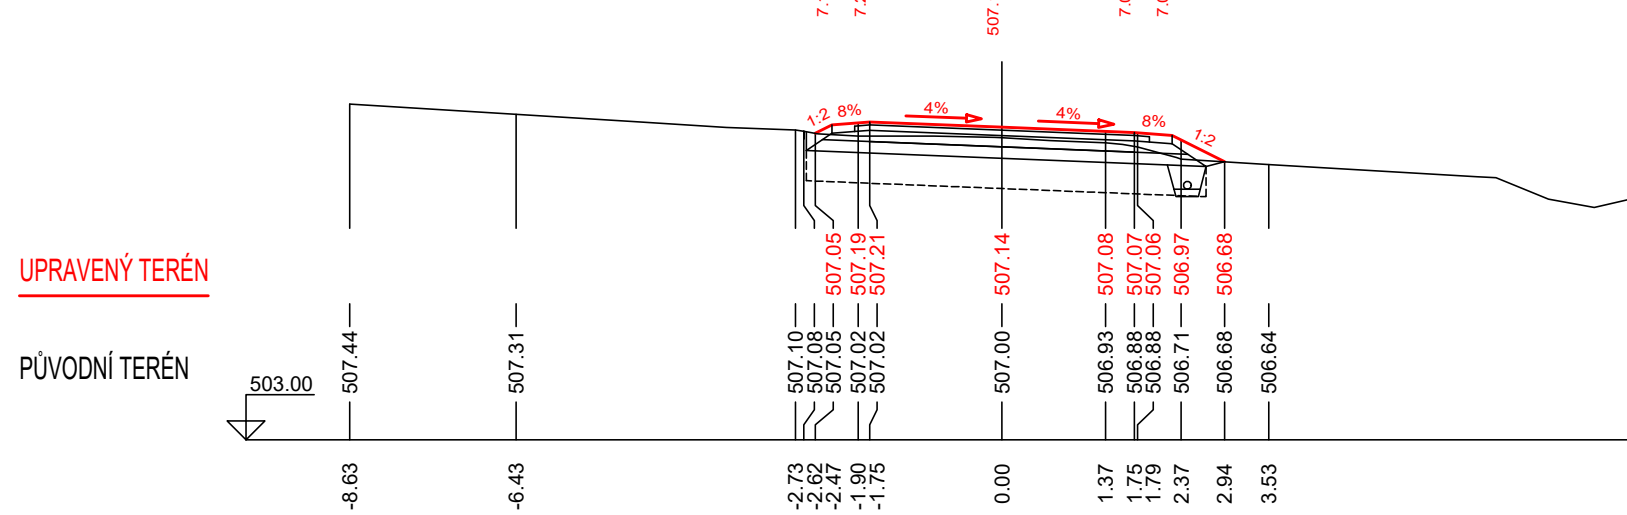
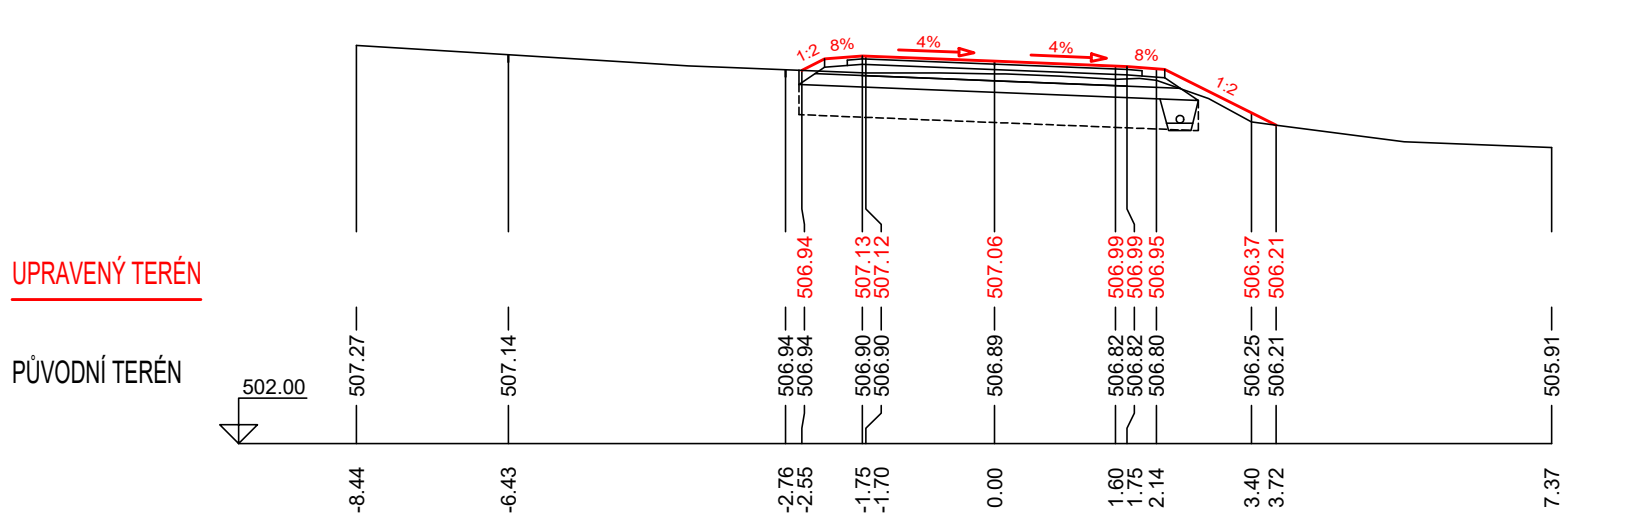
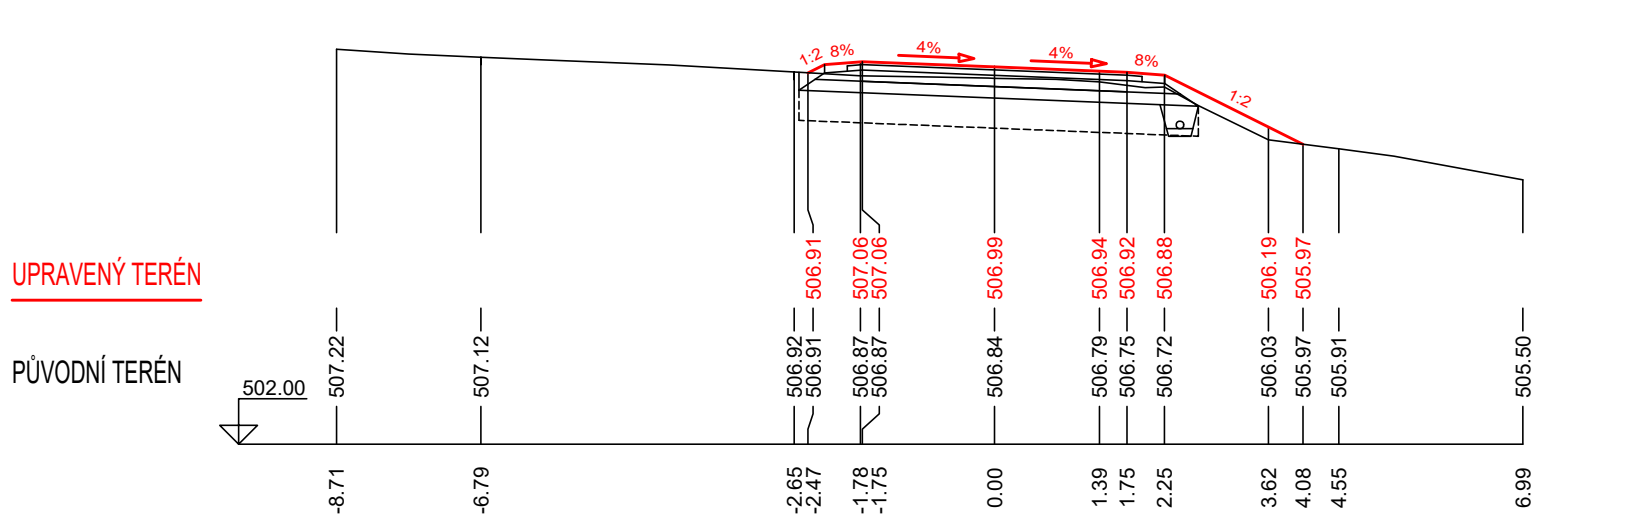
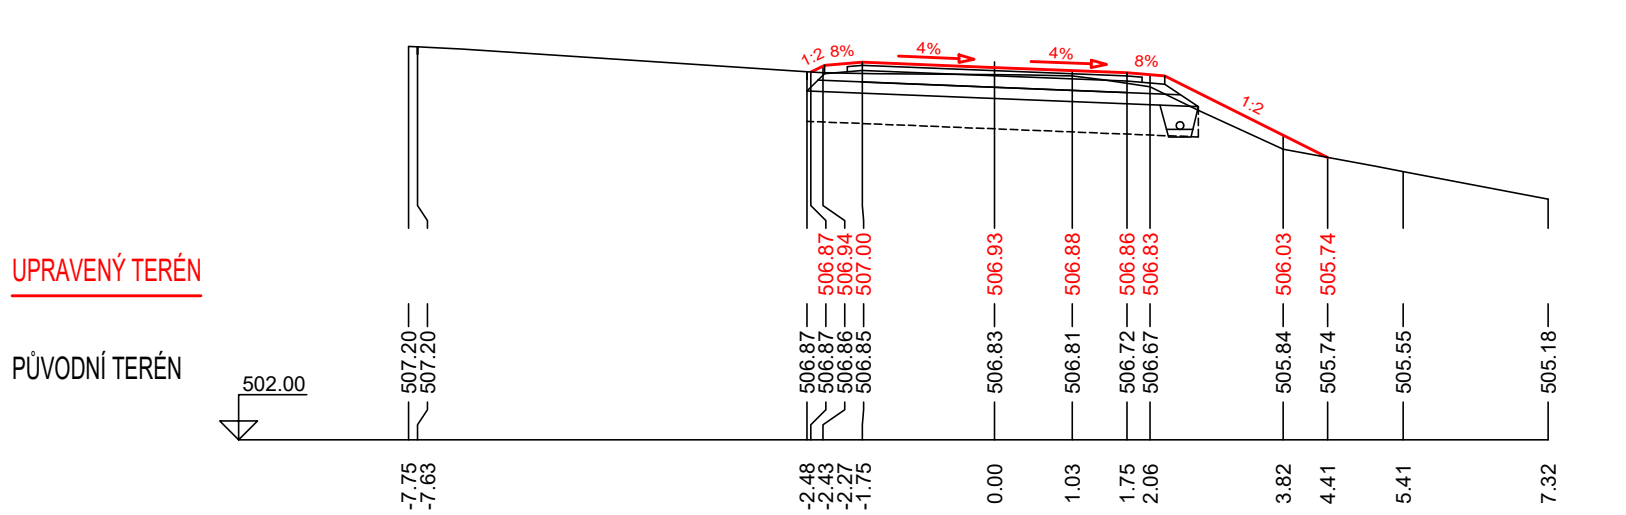
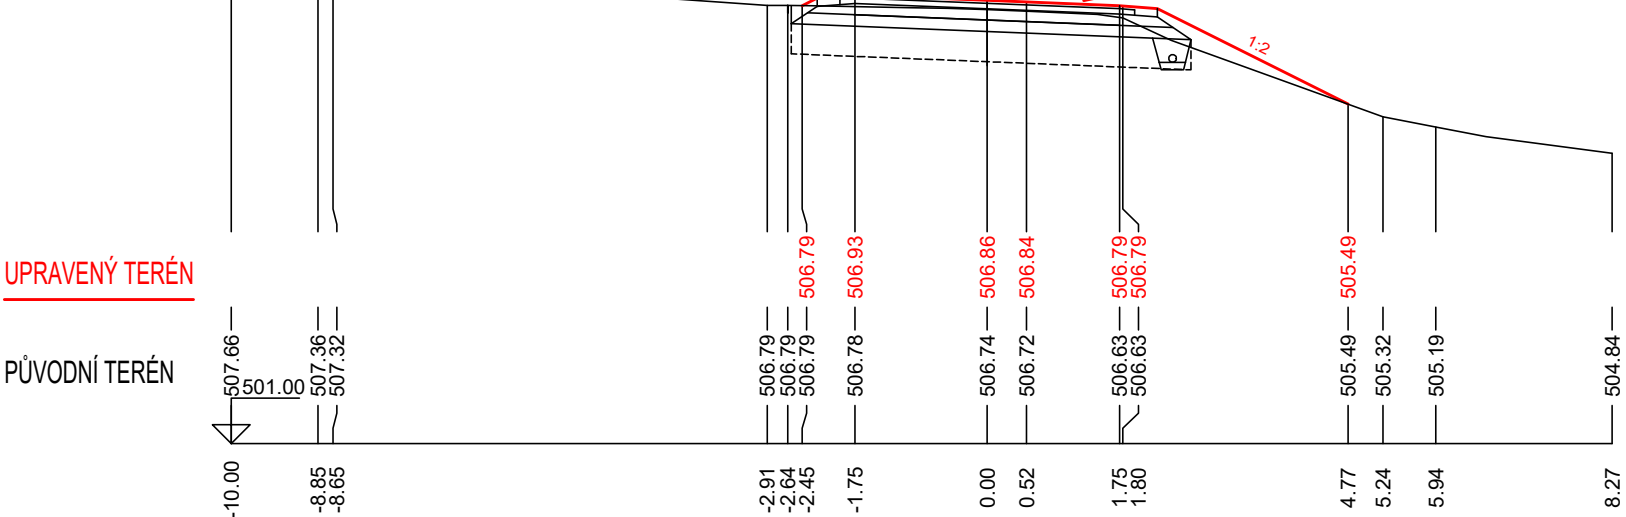
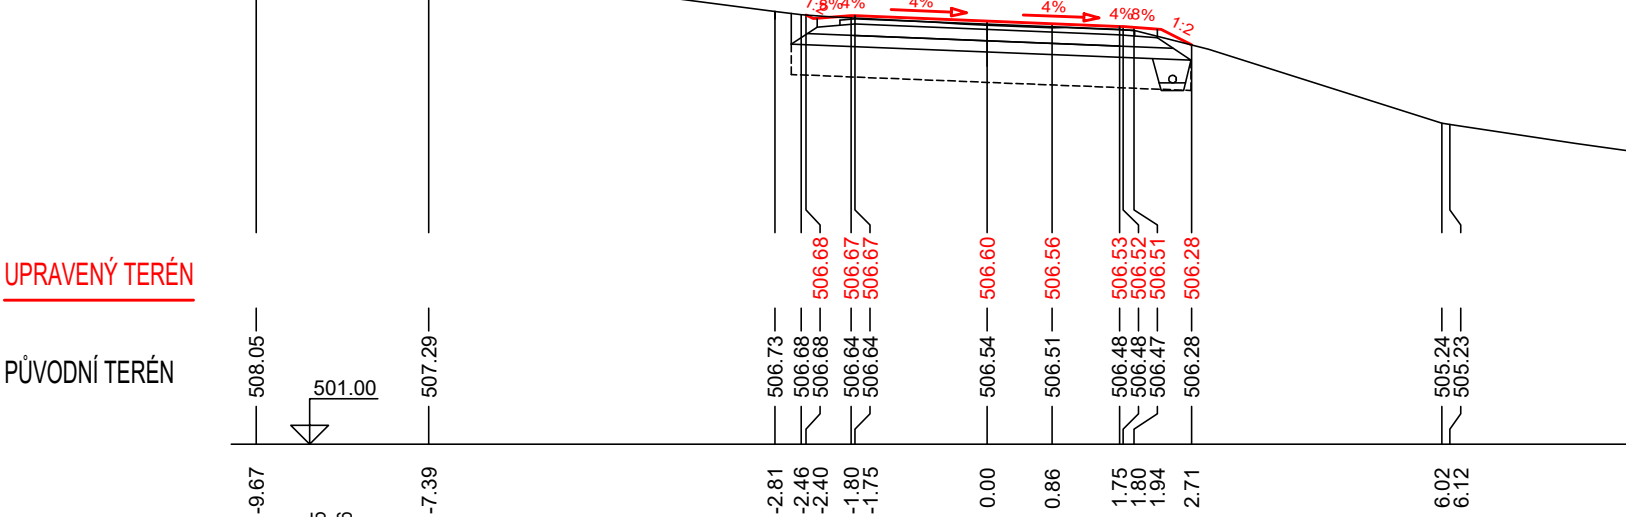
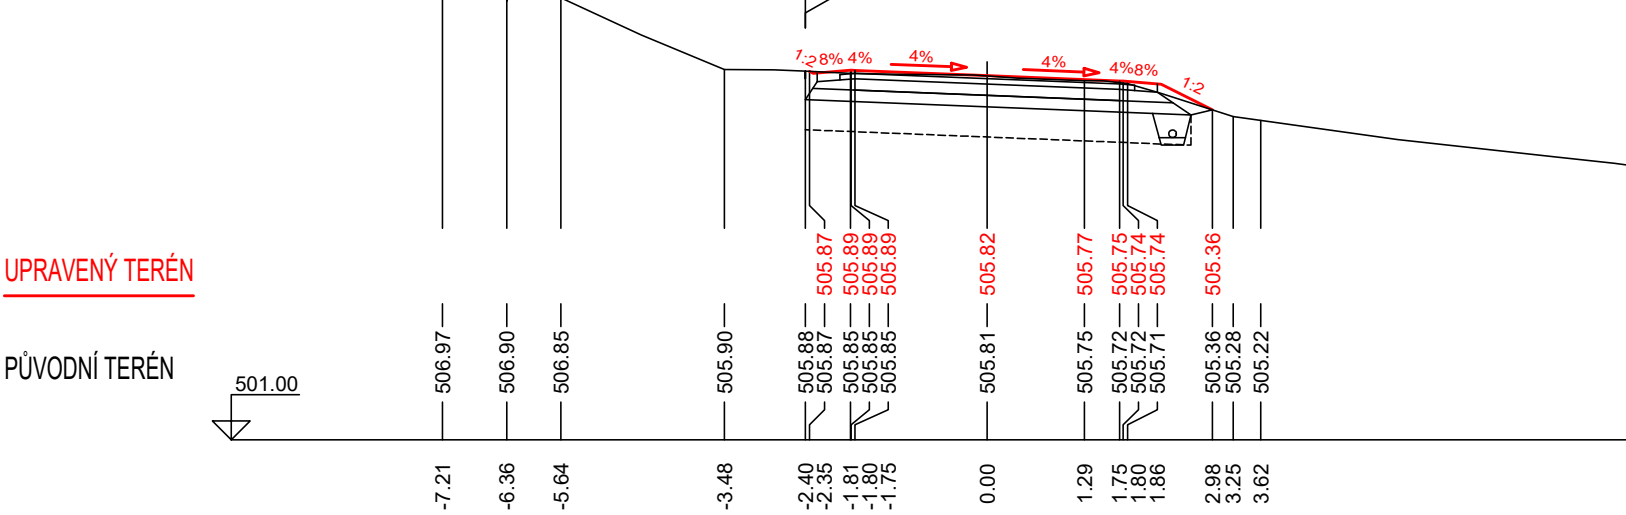
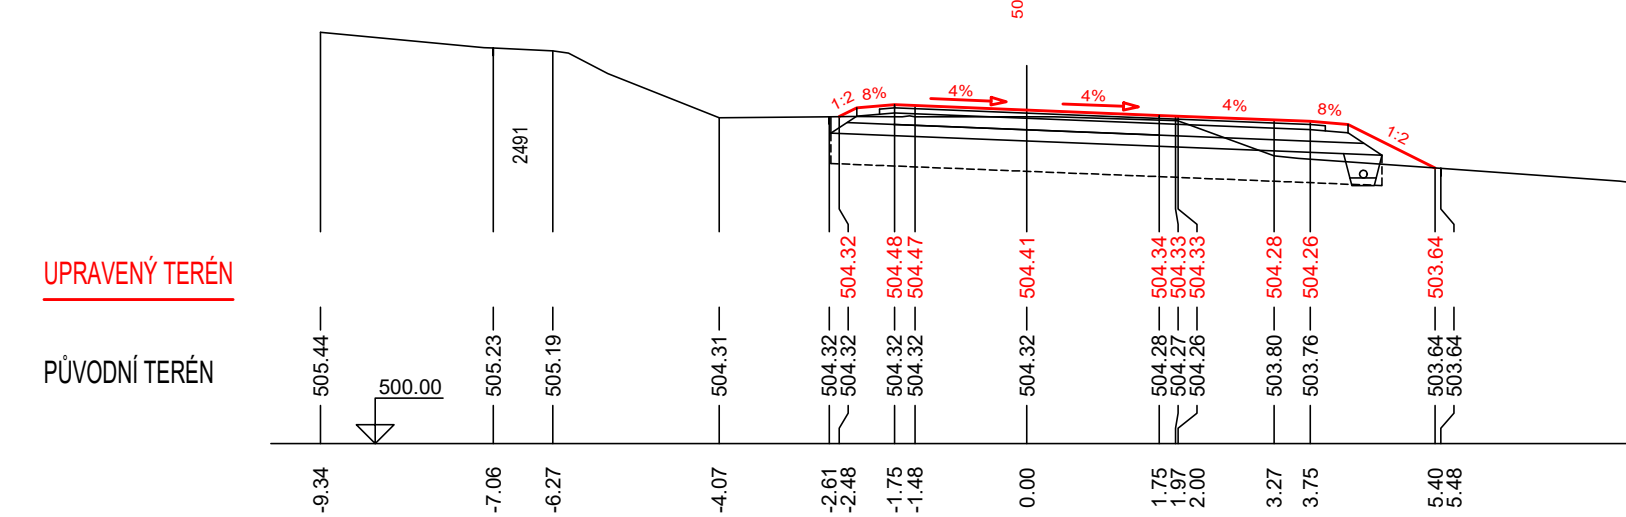
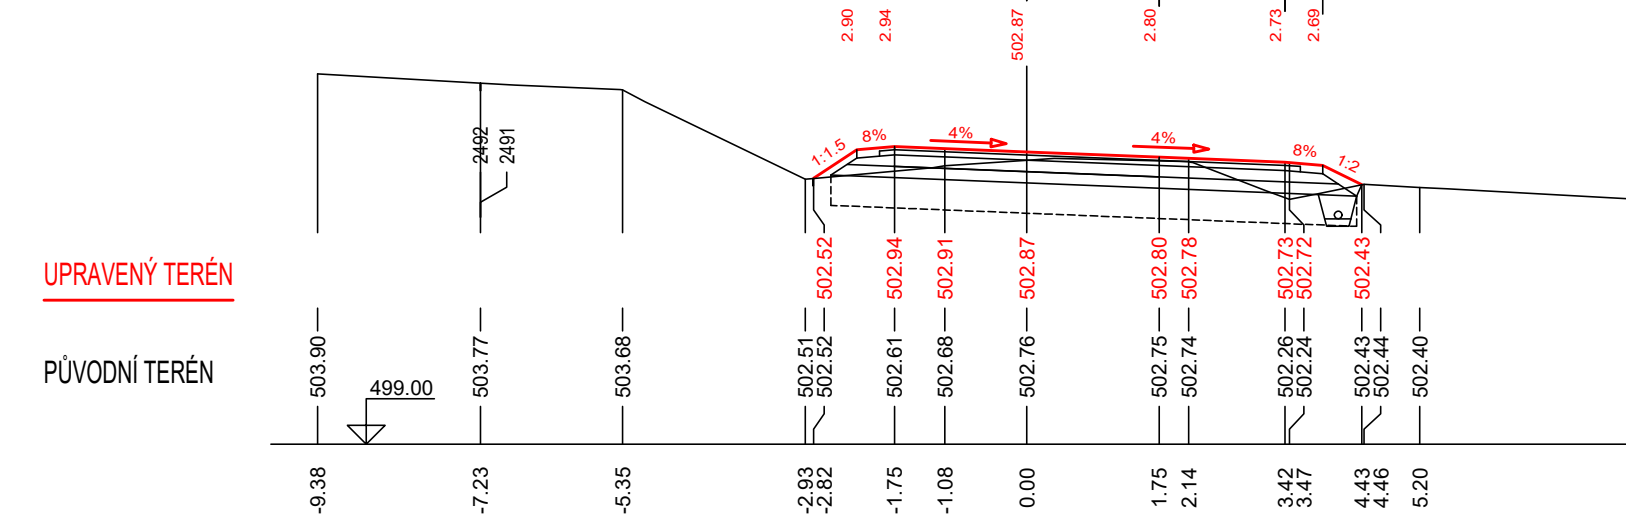



PŘÍČNÉ ŘEZY POLNÍ CESTY CHN5, M 1:100

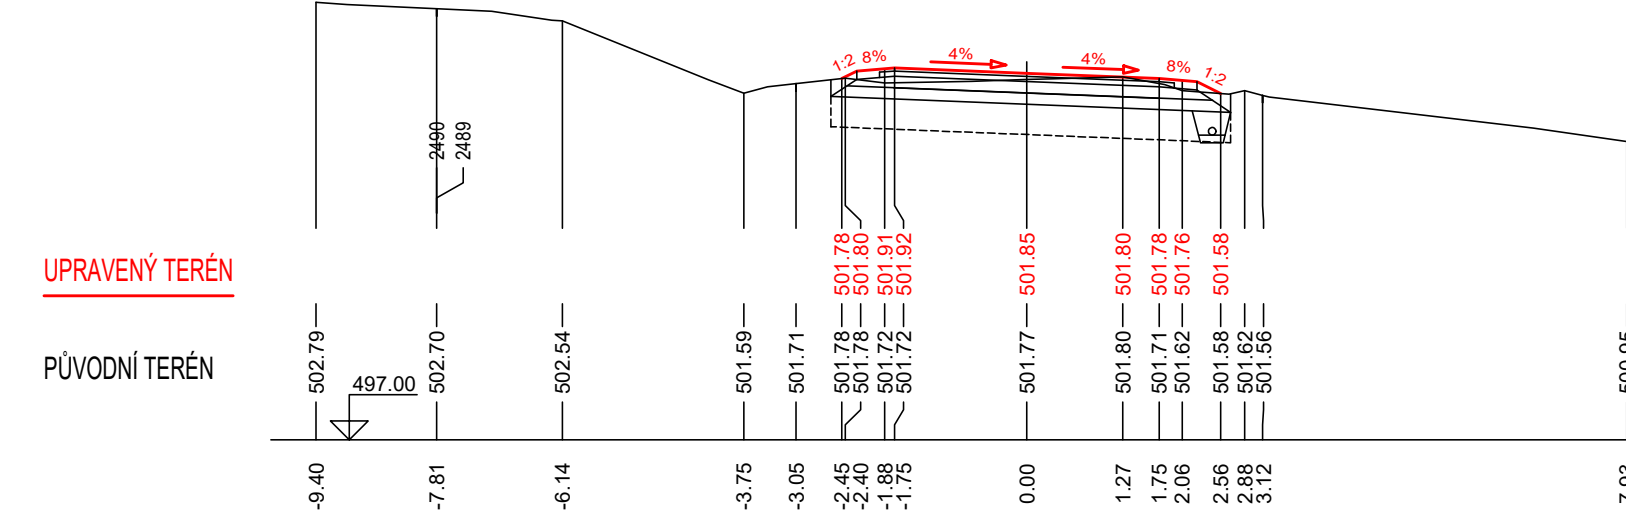

VYPRACOVAL		ZODP. PROJEKTANT	VED. PROJEKTANT	 <p>vodo hospodářský ateliér s.r.o., Razumov 24, 644 00 Brno</p>
Ing. Coufalová		Ing. Coufalová	Ing. Hráček	
KRAJ	VYSOČINA	K.Ú.	BRZKOV	ARCH.ČÍSLO 08/2/3
INVESTOR	ČR-SPÚ, KPÚ PRO KRAJ VYSOČINA, POBOČKA JIHLAVA			DATUM 07/2023
STAVBA AKCE	POLNÍ CESTA CHN5 V K.Ú. BRZKOV			STUPEŇ DSP, DPS
				FORMÁT 6A4
				MĚŘÍTKO 1:100
OBJEKT	SO 101 POLNÍ CESTA CHN5			PŘÍLOHA Č. PARÉ Č.
OBSAH	PŘÍČNÉ ŘEZY KM 0,300 – 0,580			D.1.2.2.

VEŠKERÉ SÍTĚ JSOU ZAKRESLENY ORIENTAČNĚ
PŘED ZAHÁJENÍM ZEMNÍCH PRACÍ JE
NUTNO PŘÍZVAT ZÁSTUPCE VŠECH
SPRAVCŮ PODZEMNÍCH A NADZEMNÍCH
VEDENÍ K JEJICH PŘESNÉMU
VYTÝČENÍ TRASY A HLUBKY