


BEZ KRAJNICE NA HRÁZI
KM 1,098 – 1,190

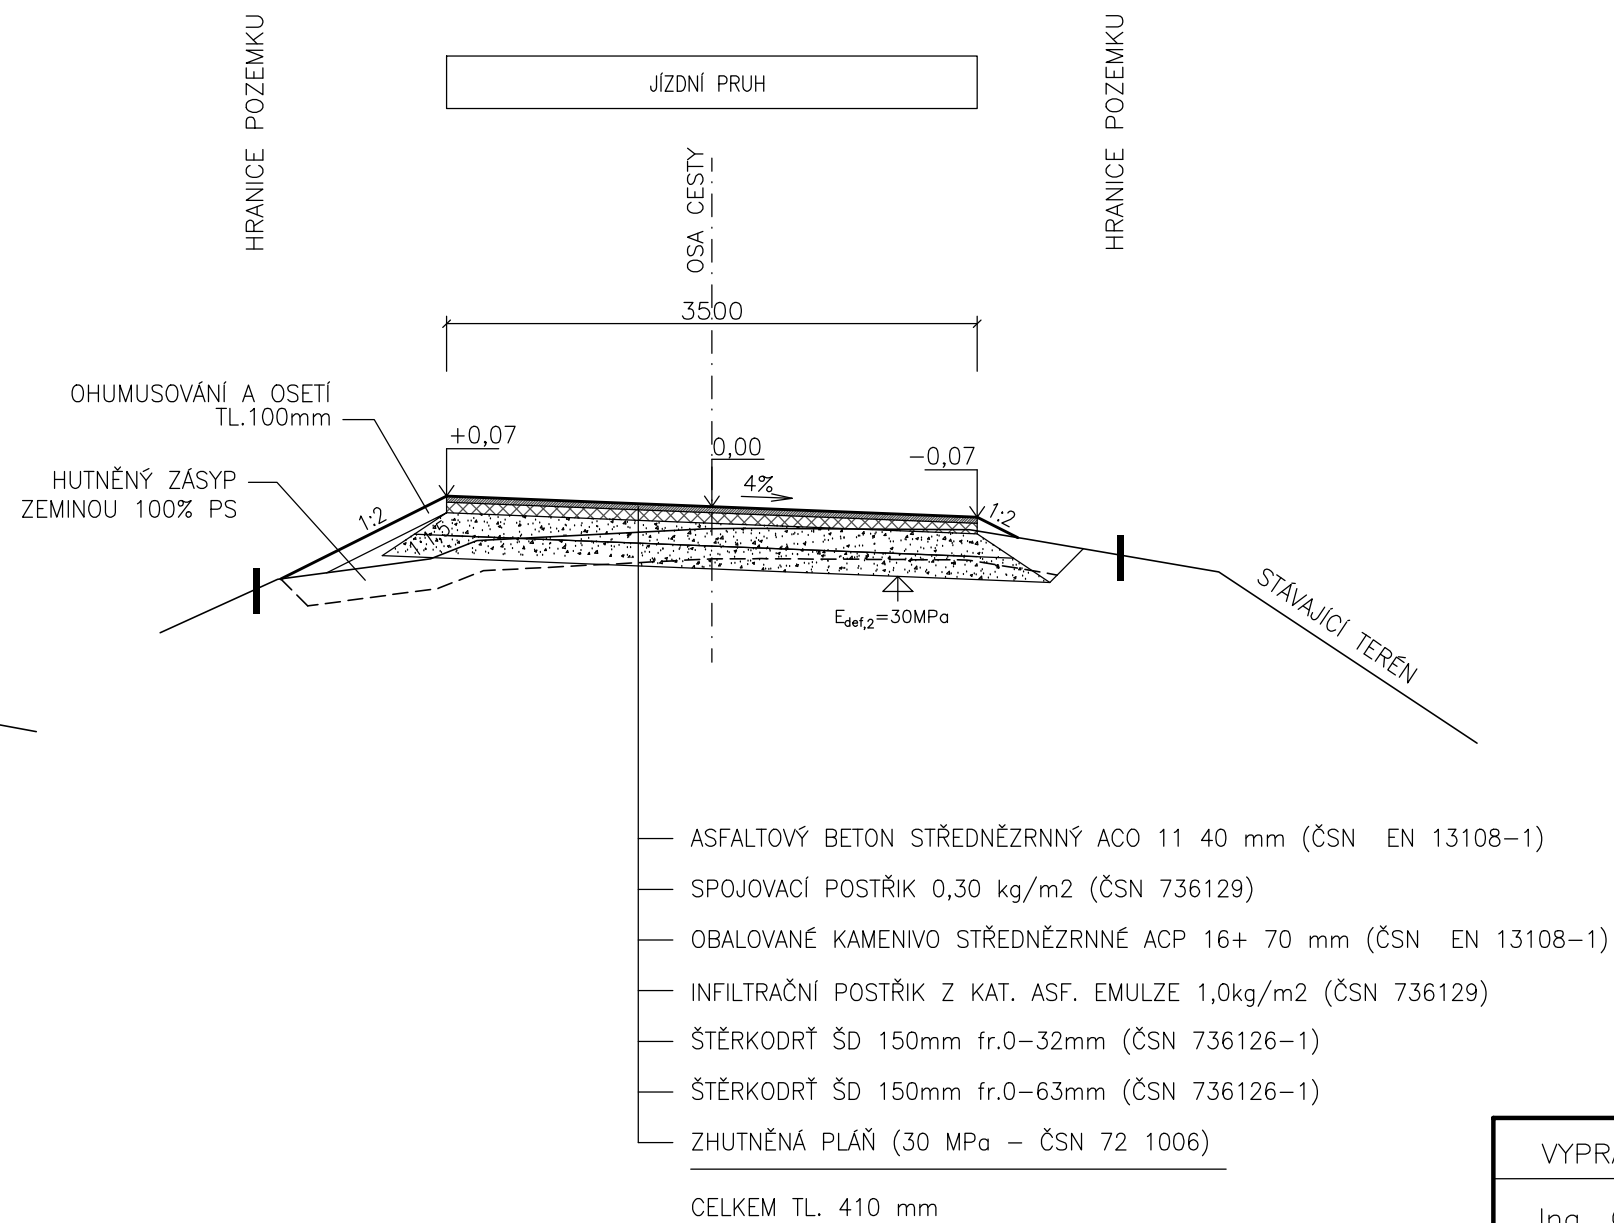

VYPRACOVAL		ZODP. PROJEKTANT		VED. PROJEKTANT		<div> vodohospodářský atelier s.r.o., Růženec 54, 644 00 Brno</div>		
Ing. Coufalová		Ing. Coufalová		Ing. Hráček				
KRAJ	VYSOČINA		K.Ú.	BRZKOV		ARCH.ČÍSLO	08/23	
INVESTOR		ČR–SPÚ, KPÚ PRO KRAJ VYSOČINA, POBOČKA JIHLAVA					DATUM	07/2023
STAVBA AKCE		<div>POLNÍ CESTA CHN5 V K.Ú. BRZKOV</div>					STUPEŇ	DSP, DPS
OBJEKT							SO 101 POLNÍ CESTA CHN5	
OBSAH		VZOROVÉ PŘÍČNÉ ŘEZY					MĚŘÍTKO	1:50
							PŘÍLOHA Č.	PARÉ Č.
							<div>D.1.3.</div>	