
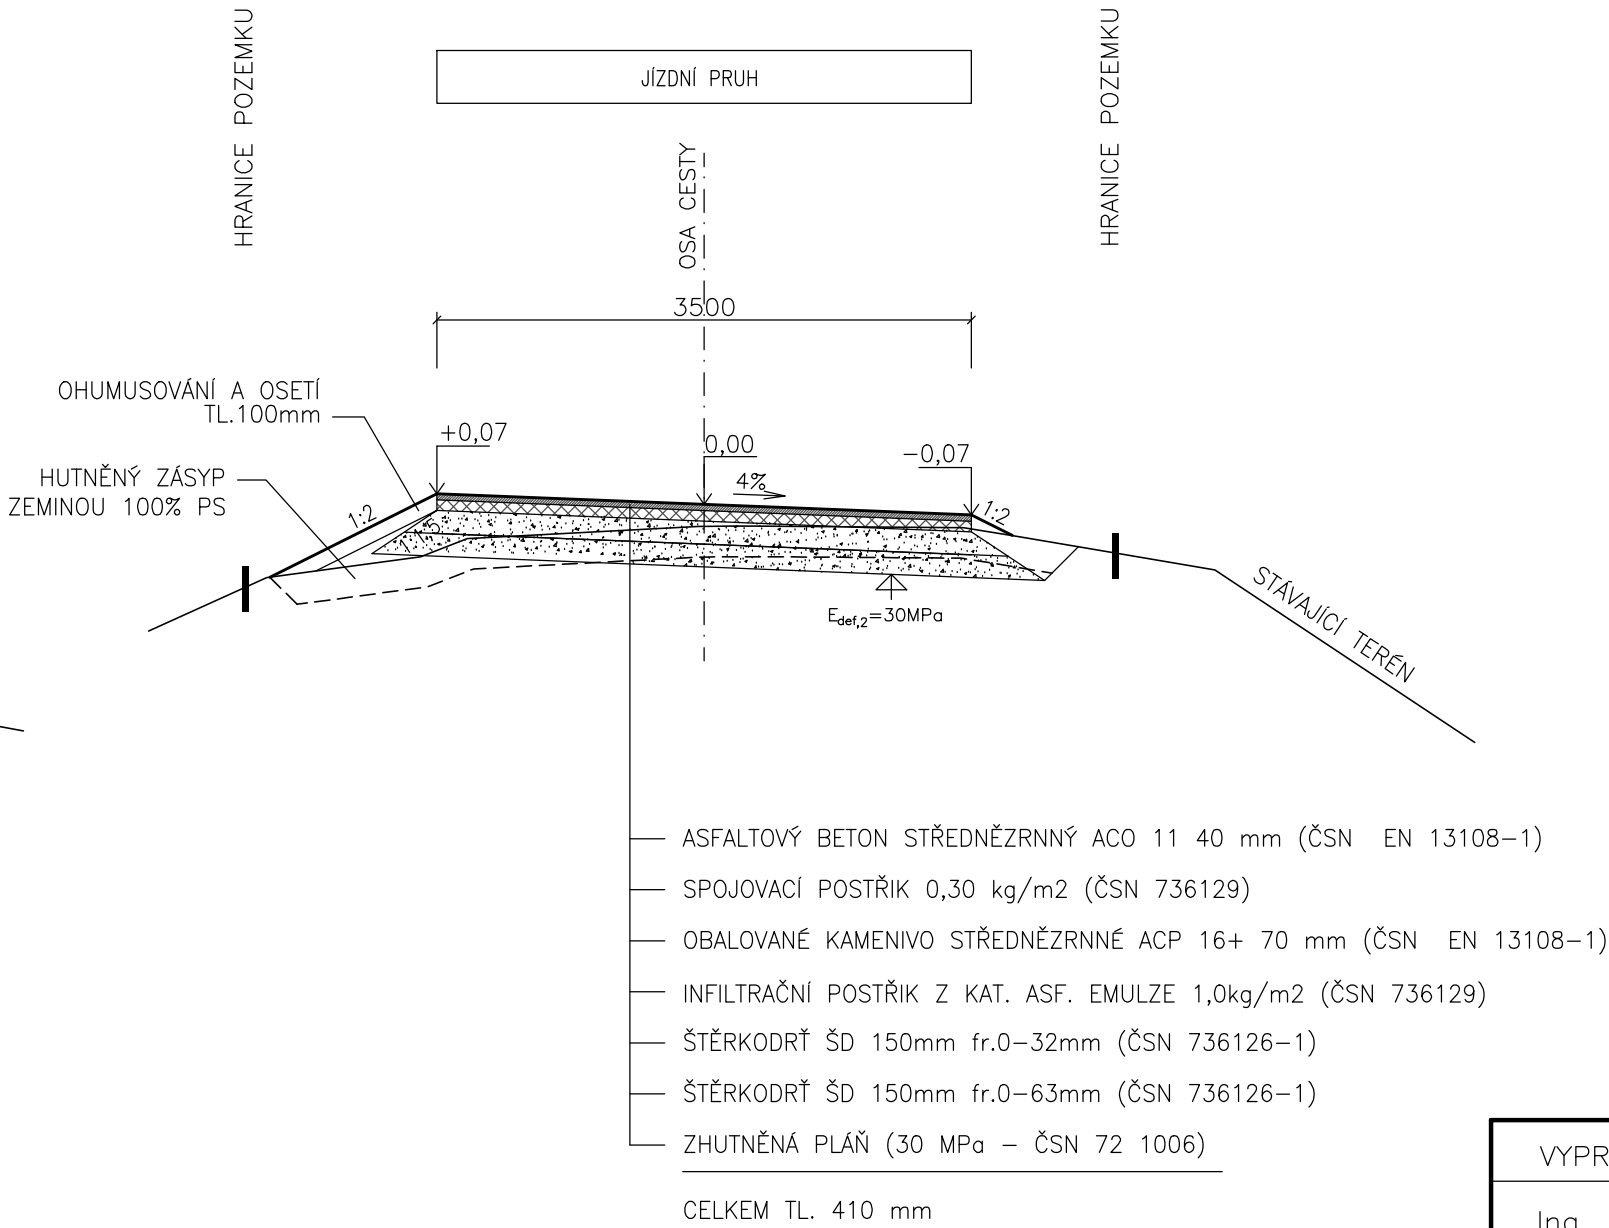


VZOROVÝ PŘÍČNÝ ŘEZ POLNÍ CESTY CHN5

M 1:50

BEZ KRAJNICE NA HRÁZI

KM 1,098 – 1,184

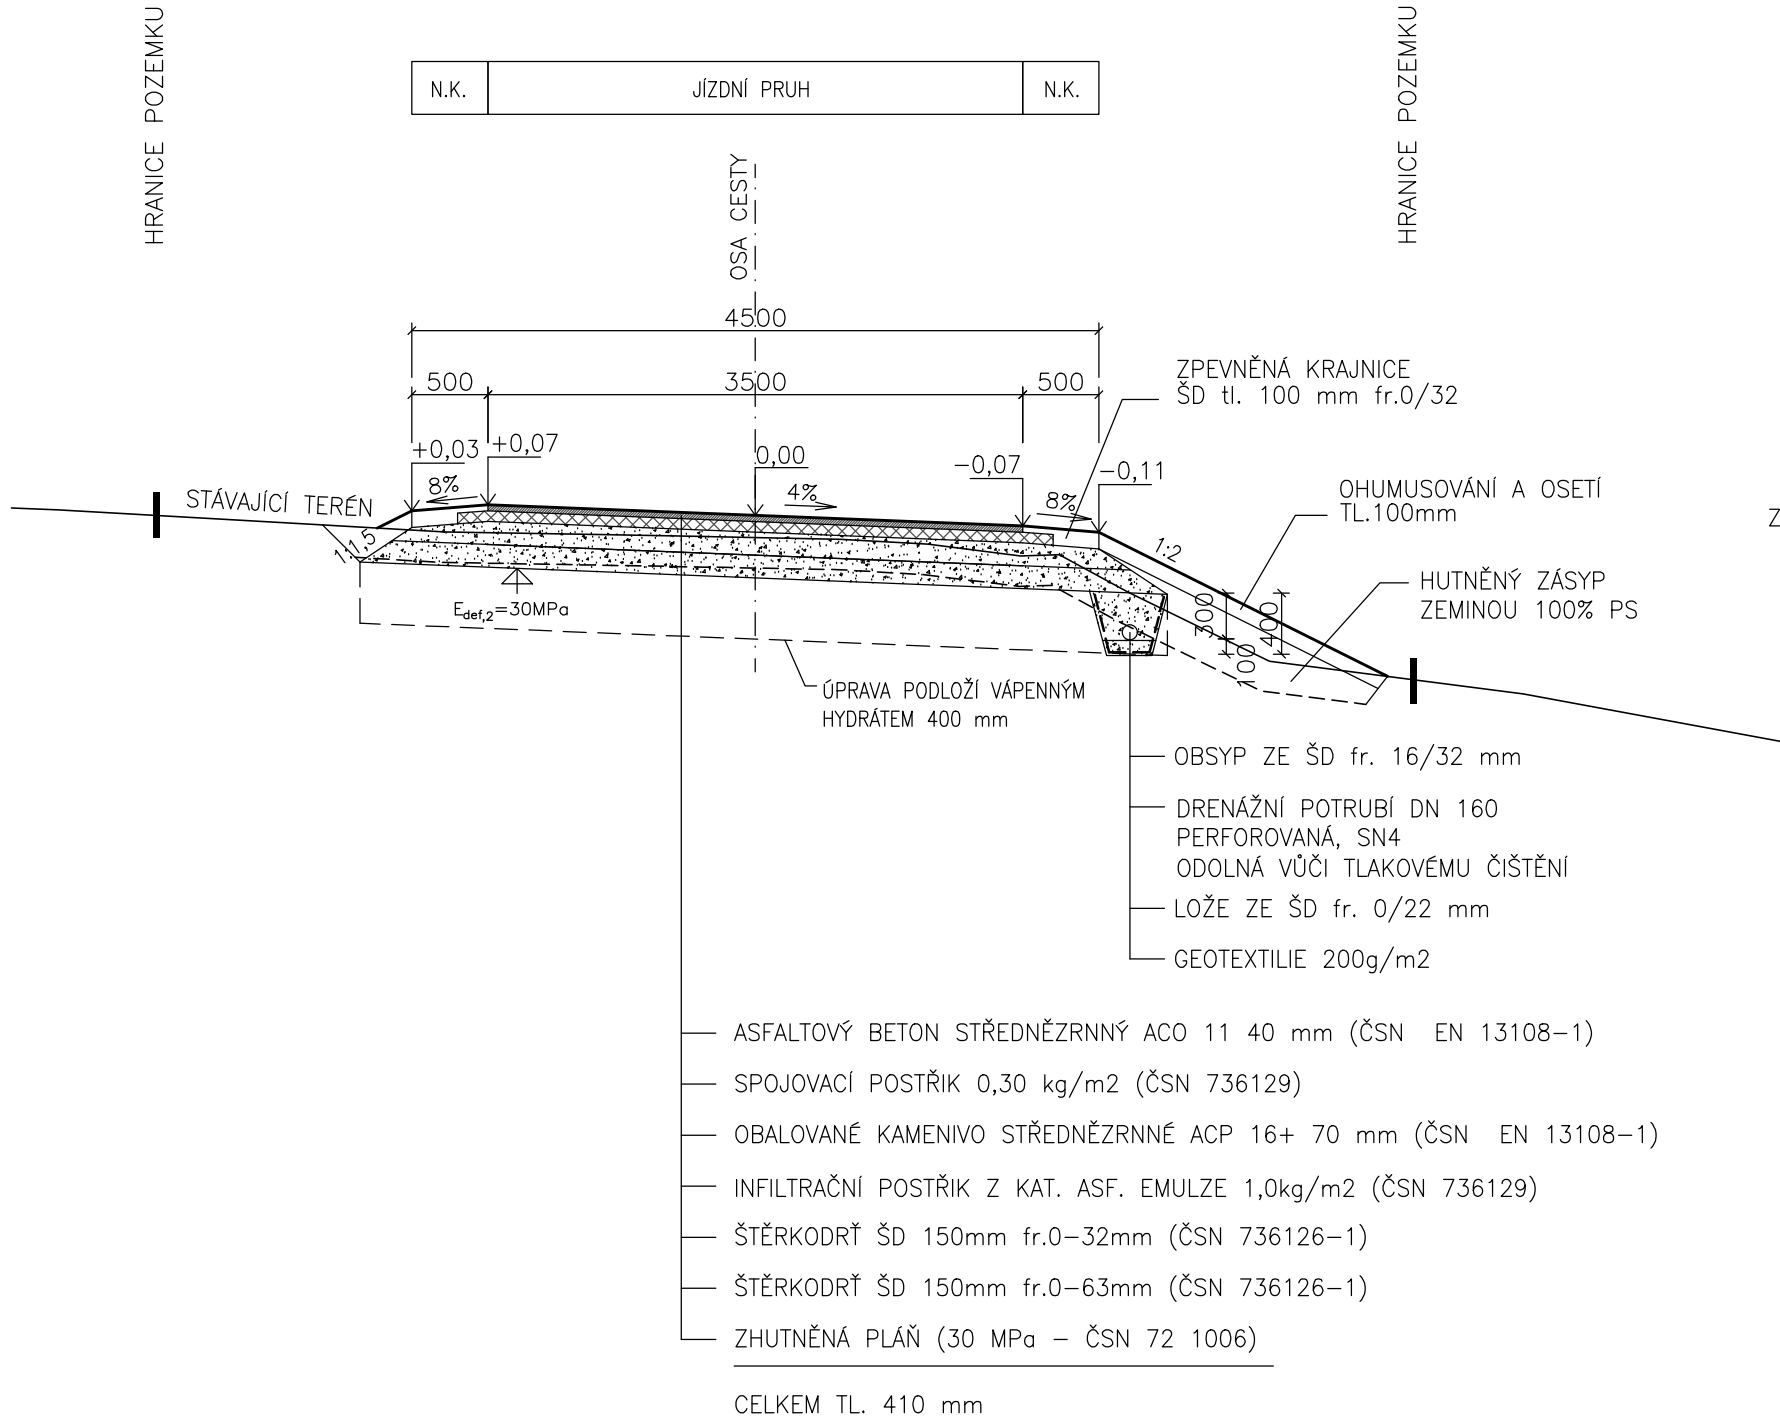

VYPRACOVAL		ZODP. PROJEKTANT		VED. PROJEKTANT		<div> vodohospodářský atelier s.r.o., Růžanec 54, 644 00 Brno</div>	
Ing. Coufalová		Ing. Coufalová		Ing. Hráček			
KRAJ	VYSOČINA		K.Ú.	BRZKOV		ARCH.ČÍSLO	08/23
INVESTOR		ČR–SPÚ, KPÚ PRO KRAJ VYSOČINA, POBOČKA JIHLAVA				DATUM	07/2023
STAVBA AKCE		POLNÍ CESTA CHN5 V K.Ú. BRZKOV				STUPEŇ	DSP, DPS
						FORMÁT	2A4
						MĚŘITKO	1:50
OBJEKT	SO 101 POLNÍ CESTA CHN5				PŘÍLOHA Č.	PARÉ Č.	
OBSAH	VZOROVÉ PŘÍČNÉ ŘEZY				D.1.3.		