



PROPUSTEK KM 0,058


PŮDORYS, M 1:50

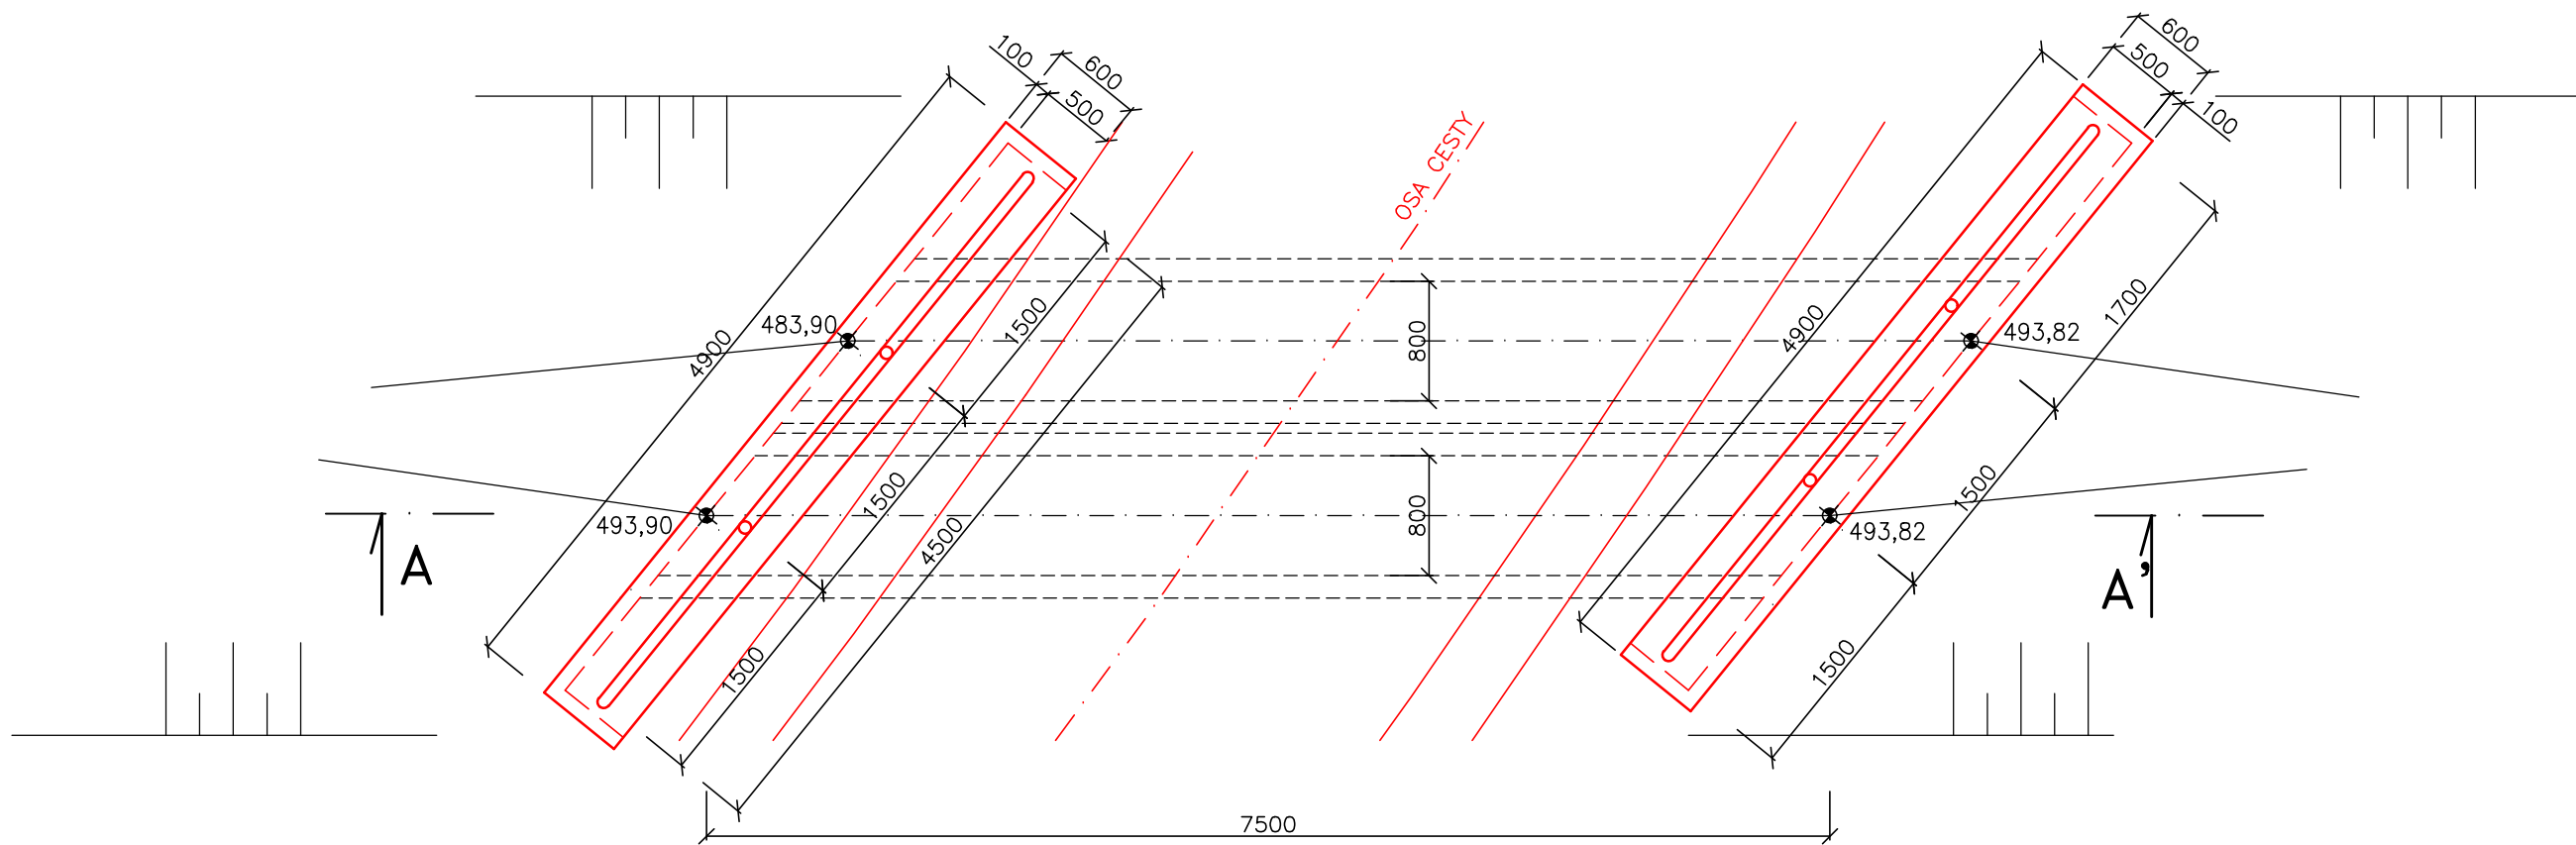


DETAIL KOTVENÍ ZÁBRADLÍ, M 1:10

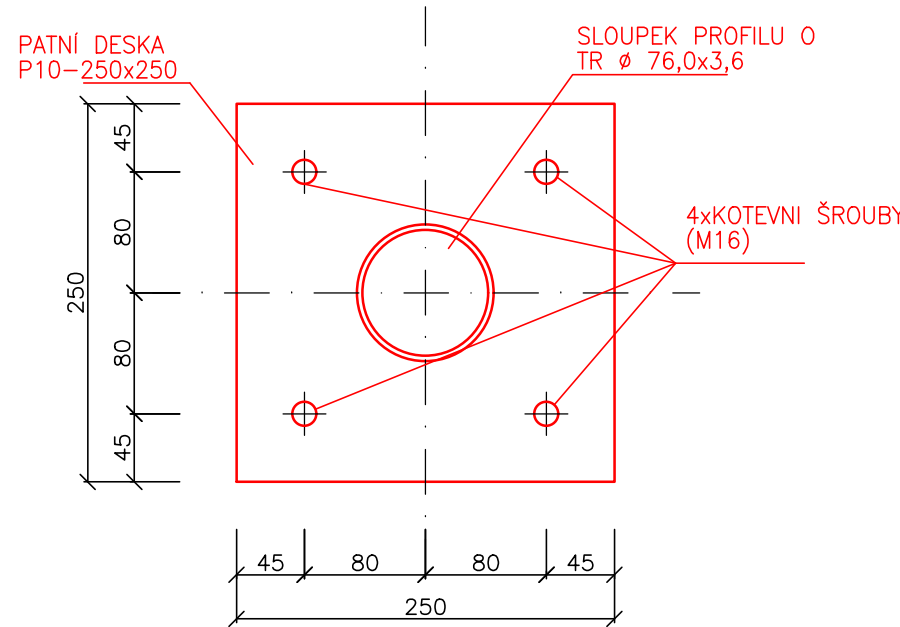

DETAIL ŘÍMSY, M 1:25

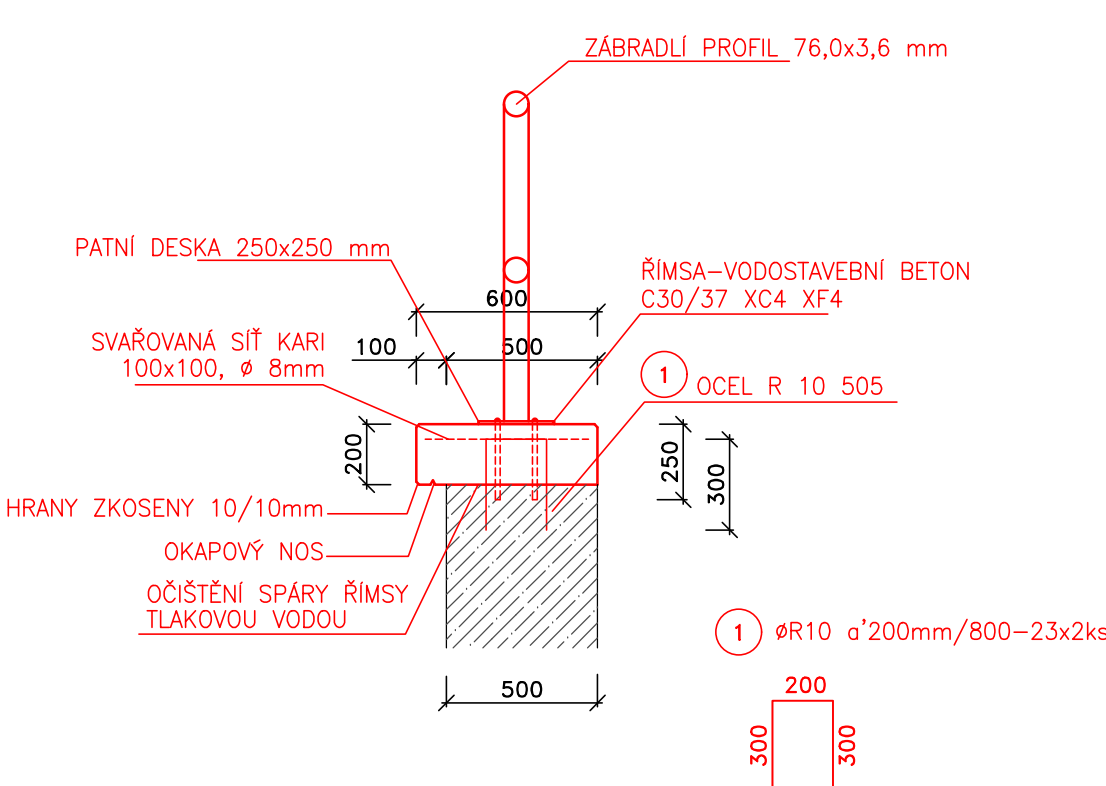


ŘEZ A-A', M 1:50

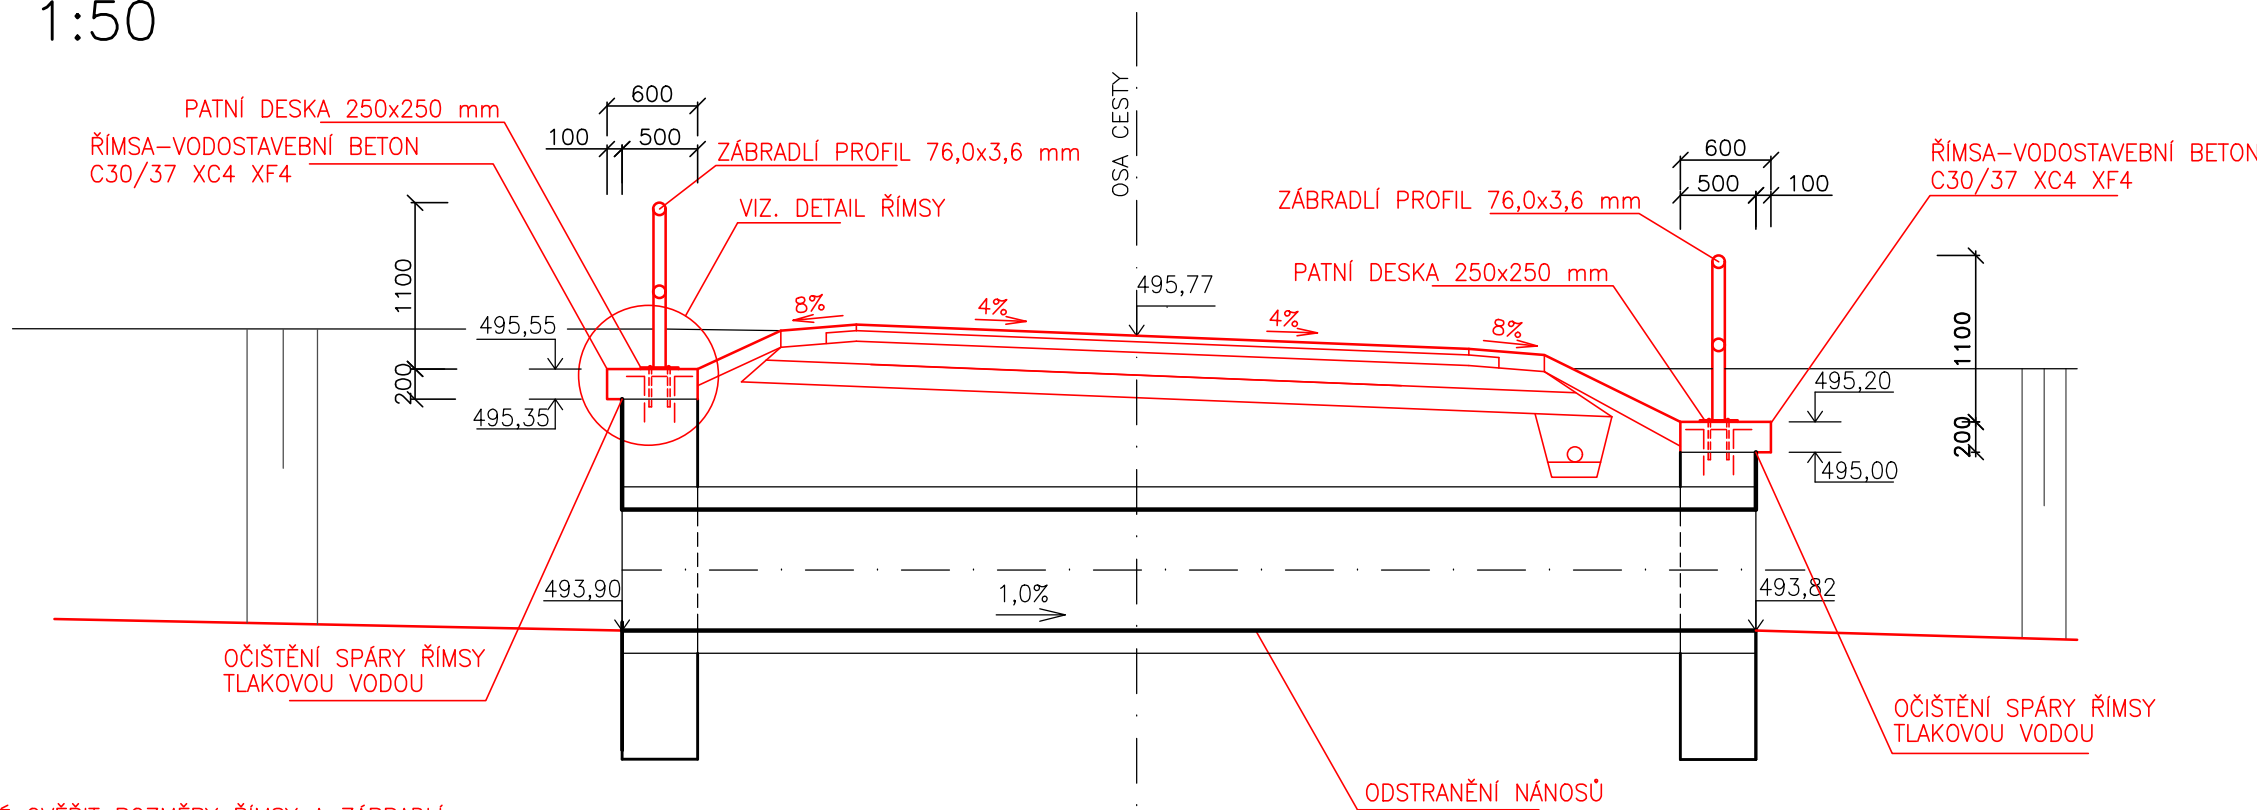

PO ODSTRANĚNÍ ZEMINY JE NUTNÉ OVĚŘIT ROZMĚRY ŘÍMSY A ZÁBRADLÍ.

PŘED ZAHÁJENÍM VÝROBY NUTNO DOMĚŘIT A OVĚŘIT UVEDENÉ ROZMĚRY ZÁMEČNICKÝCH VÝROBKŮ NA STAVBĚ.

POHLED-ČELO PROPUSTKU (VÝTOK), M 1:50

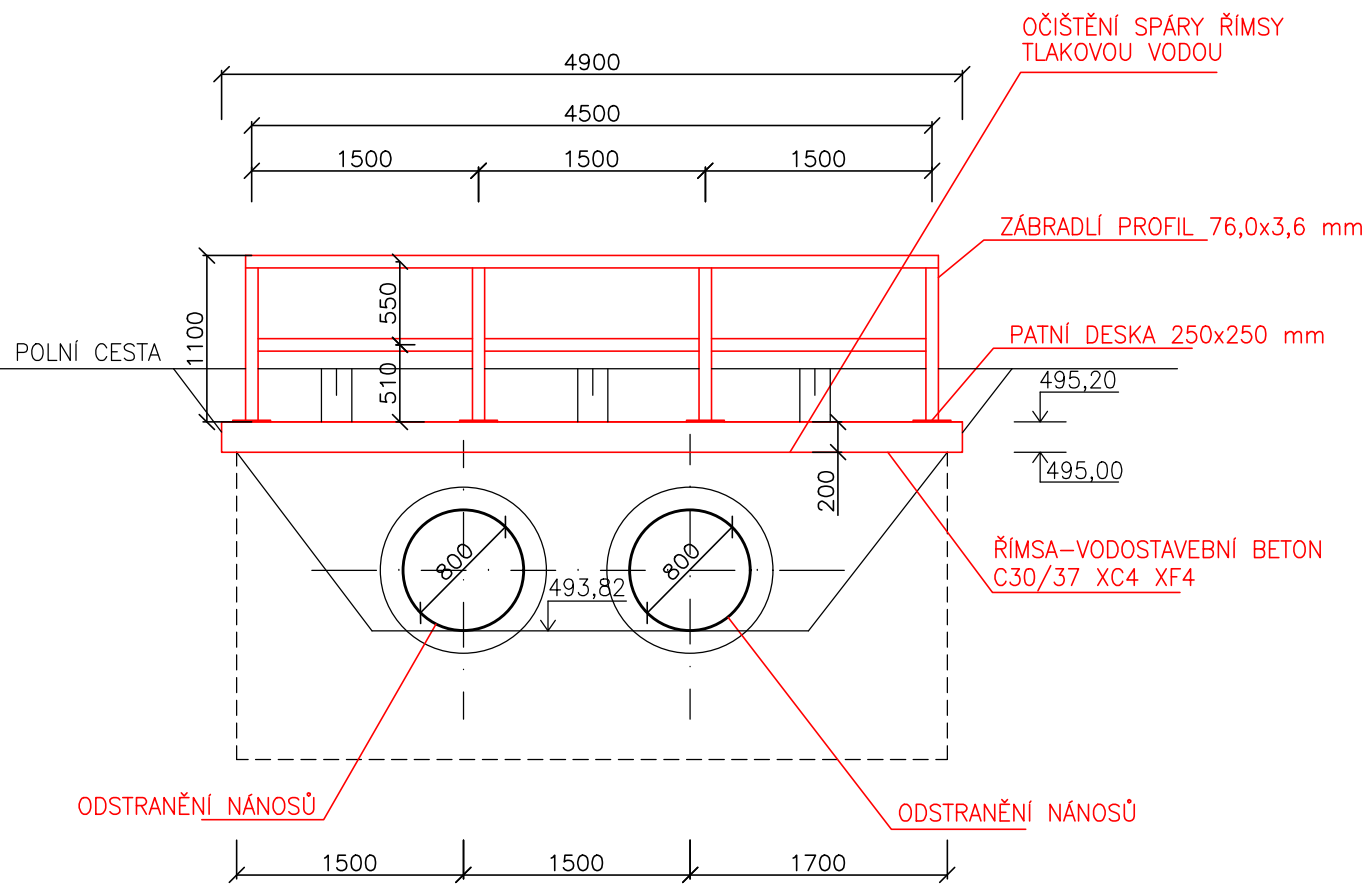

MATERIÁL – ZÁBRADLÍ – výpis pro 1 ks				
OZN.	POPIS POLOŽKY	MNOŽSTVÍ	JEDN. HMOTNOST	HMOTNOST (kg)
1	TRUBKA OCELOVÁ BEZEŠVÁ 76,0x3,6	13,4	6,43 kg/m	86,16
2	PLECH TL. 10 mm (250 x 250 mm)	0,25	78,5 kg/m2	19,63
CELKEM : 105,79 kg				

VYPRACOVAL		ZODP. PROJEKTANT		VED. PROJEKTANT		<div> <b>vodohospodářský atelier</b> s.r.o., Růženeč 54, 644 00 Brno</div>		
Ing. Coufalová		Ing. Coufalová		Ing. Hráček				
KRAJ	VYSOČINA		K.Ú.	BRZKOV			ARCH.ČÍSLO	08/23
INVESTOR		ČR-SPŮ, KPŮ PRO KRAJ VYSOČINA, POBOČKA JIHLAVA				DATUM	07/2023	
STAVBA AKCE		POLNÍ CESTA CHN5 V K.Ú. BRZKOV				STUPEŇ	DSP, DPS	
						FORMÁT	4A4	
OBJEKT		SO 101 POLNÍ CESTA CHN5				MĚŘÍTKO	1:50	
OBSAH		PROPUSTEK KM 0,058				PŘÍLOHA Č.	PARÉ Č.	
						<b>D.1.4.</b>		