


KATASTRÁLNÍ ÚZEMÍ: LOUČKA

KRAJ: ZLÍNSKÝ

OBEC: LOUČKA

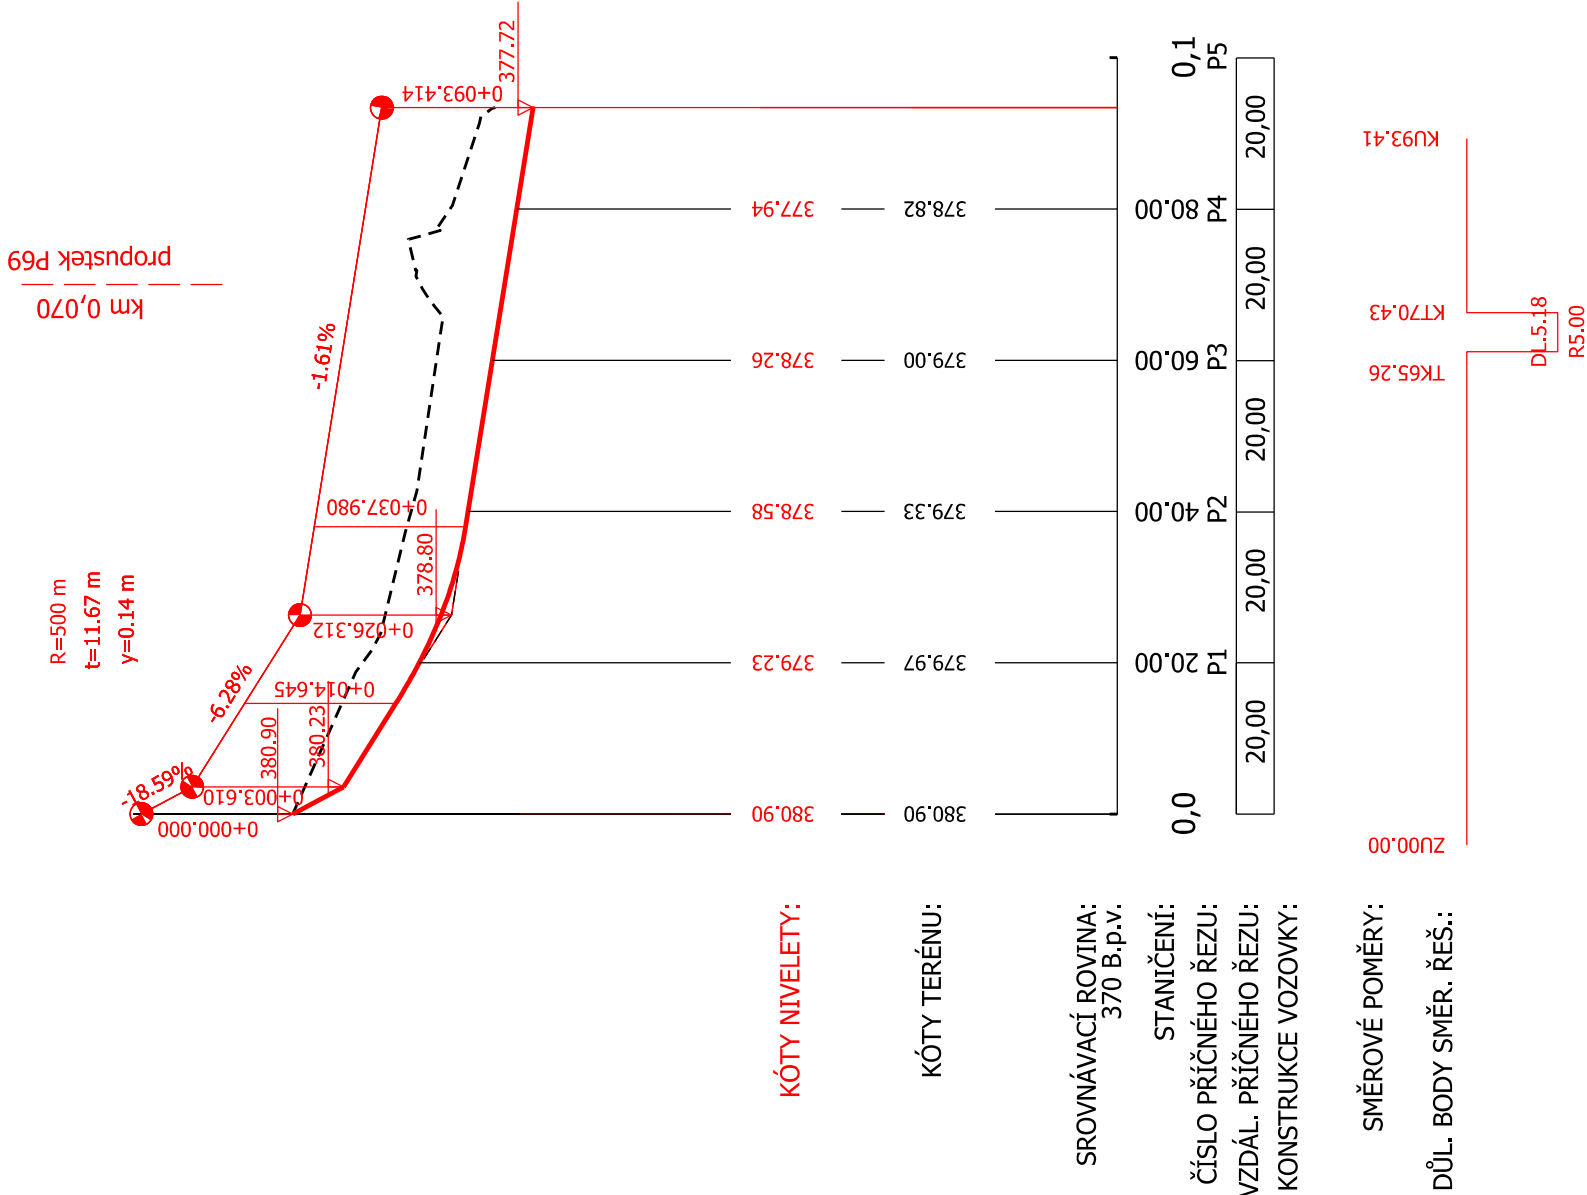

KÓTY NIVELETY:

KÓTY TERÉNU:

SROVNÁVACÍ ROVINA:
370 B.p.v.

STANIČENÍ:
ČÍSLO PŘÍČNÉHO ŘEZU:
VZDÁL. PŘÍČNÉHO ŘEZU:
KONSTRUKCE VOZOVKY:

SMĚROVÉ POMĚRY:

DŮL. BODY SMĚR. ŘEŠ.:

GEOCENTRUM, spol. s r.o. zeměměřická a projekční kancelář tř. Kosmonautů 1143/8B, 779 00 Olomouc zapsána u KS v Ostravě, oddíl C, vl. č. 5555		GEOCENTRUM spol. s r.o. zeměměřická a projekční kancelář, Olomouc	
AUTORIZOVANÝ TECHNIK V OBORU STAVBY VODNÍHO HOSPODÁŘSTVÍ A KRAJINNÉHO INŽENÝRSTVÍ, SPECIALIZACE STAVBY MELIORAČNÍ A SANAČNÍ ING. FILIP BRITNA			
Projektant	Ing. ANETA MORAVCOVÁ		
Kreslil	Bc. VERONIKA HOLCOVÁ		
	Ing. ZUZANA BLAHOVÁ		
Kontroloval	Ing. JOSEF BLAHA		
Kraj: Zlínský	Obec: Loučka u VM	K. ú.: Loučka u VM	
Objednatel	ČR - STÁTNÍ POZEMKOVÝ ÚŘAD Krajský pozemkový úřad pro Zlínský kraj Zarání 88, 760 41 Zlín		
Akce:	Komplexní pozemkové úpravy v k.ú. Loučka u Valašského Meziříčí		
Název přílohy:	Dokumentace technického řešení Příkop PŘ1b: Podélný profil		
Čís. objednávky		Čís. Zhotovitele	1022-2015-525101
Čís. Zakázky		Čís. Zhotovitele	151039
Datum		Čís. Zakázky	13/2016
Měřítko		Datum	12/2017
Formát		Měřítko	1:1000/100
Souř. / výškový sys.		Formát	A3
Čís. soupravy:		Souř. / výškový sys.	S-JTSK/B. p. v.
Čís. přílohy:		Čís. soupravy:	2.B.2