


VZOROVÝ PŘÍČNÝ ŘEZ PŘÍKOPEM

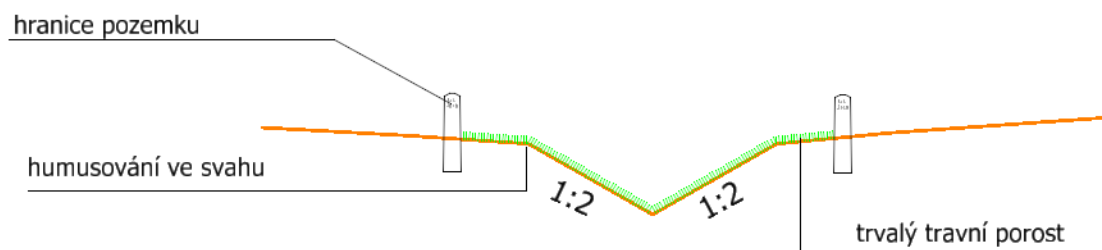

<p>GEOCENTRUM, spol. s r.o. zeměměřická a projekční kancelář tř. Kosmonautů 1143/8B, 779 00 Olomouc zapsána u KS v Ostravě, oddíl C, vl. č. 5555</p>		<p>GEOCENTRUM spol. s r.o. zeměměřická a projekční kancelář, Olomouc</p>
<p>AUTORIZOVANÝ TECHNIK V OBOU STAVBY VODNÍHO HOSPODÁŘSTVÍ A KRAJINNÉHO INŽENÝRSTVÍ, SPECIALIZACE STAVBY MELIORAČNÍ A SANAČNÍ ING. FILIP BRTNA</p>		

			<p>GEOCENTRUM spol. s r.o. zeměměřická a projekční kancelář, Olomouc</p>
Projektant	Ing. ANETA MORAVCOVÁ		
Kreslil	Bc. VERONIKA HOLCOVÁ		
	Ing. ANETA MORAVCOVÁ		
Kontroloval	Ing. JOSEF BLAHA		
Kraj: Zlínský	Obec: Loučka u VM	K. ú.: Loučka u VM	Čís. OBJEDNATELE 1022-2015-525101
Objednatel	ČR - STÁTNÍ POZEMKOVÝ ÚŘAD Krajský pozemkový úřad pro Zlínský kraj Zarámí 88, 760 41 Zlín		Čís. ZHOTOVITELE 151039
			Čís. ZAKÁZKY 13/2016
			Datum 12/2017
Akce:	Komplexní pozemkové úpravy v k.ú. Loučka u Valašského Meziříčí		Měřítko 1:50
			Formát A4
			Souř./výškový sys. S-JTSK/B. p. v.
Název přílohy:	Dokumentace technického řešení Ochranný příkop PŘ1a: Vzorový příčný řez		Čís. soupravy:
			Čís. přílohy: 1.B.4.