


VZOROVÝ PŘÍČNÝ ŘEZ - polní cesta C1c, zpevněná asfaltobeton jednoruhová, kategorie P4,5/30

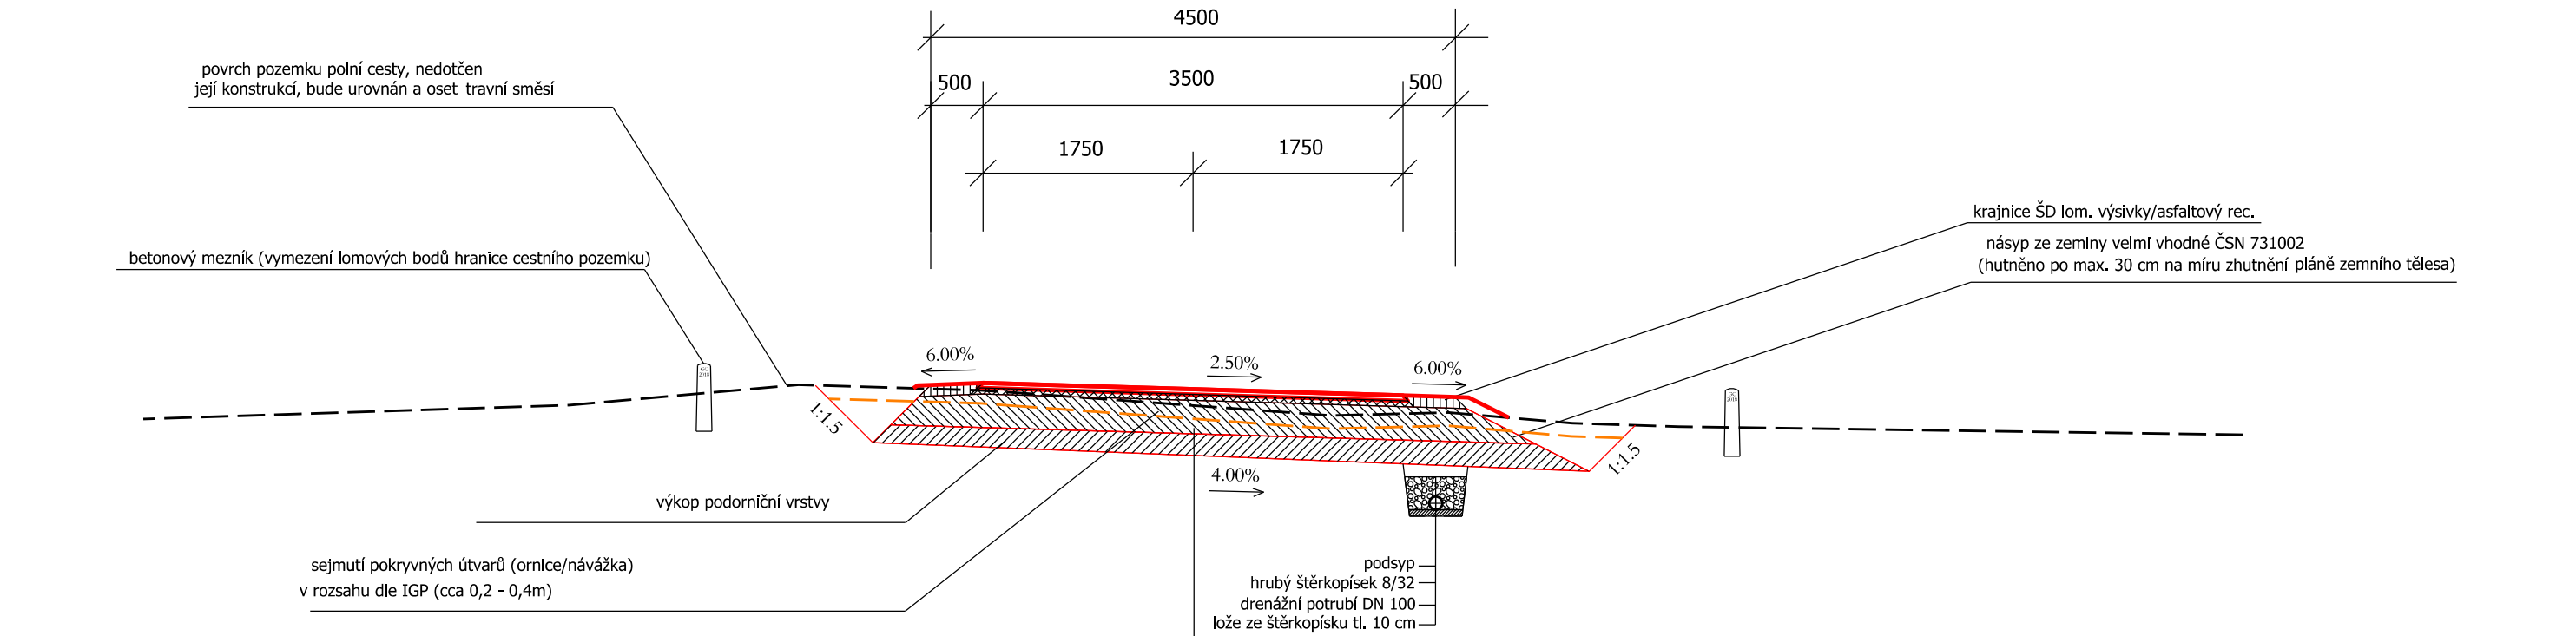

ACO 11 - asfaltový beton - pro ohrusnou vrstvu	40 mm	ČSN EN 13 108 - 1
spojovací asfaltový postřik		
ACP 16+ - asfaltový beton - pro podkladní vrstvu	70 mm	ČSN EN 13 108 - 1
infiltrační asfaltový postřik		
ŠDa - štěrkokdrť	150 mm	ČSN 73 6126 - 1
ŠDa - štěrkokdrť	150 mm	ČSN 73 6126 - 1
sanace pláňe vápennou stabilizací dle IGP		

HUTNĚNÍ PLÁŇE min. Edef,2 30 Mpa ČSN 73 6109

CELKEM: 410 mm

POZNÁMKA:

VE SMĚROVÉM OBLOUKU JE NAVRŽENO ROZŠÍŘENÍ VOZOVKY  
ΔŠ DLE VZORCE (ČSN 73 6109):

$$\Delta \dot{S} = R \cdot \sqrt{R^2 - C^2} + \frac{V}{10 \sqrt{R}}$$

V - NÁVRHOVÁ RYCHLOST (km/h)  
R - POLOMĚR SMĚROVÉHO OBLOUKU (m)  
C - ROZVOR NÁPRAV TAŽNÉHO VOZIDLA, NEBO SDRUŽENÝ  
ROZVOR NÁPRAV U NÁVĚSOVÝCH A PŘÍVĚSOVÝCH SOUPRAV (5-10 m)

GEOCENTRUM, spol. s r.o.

zeměměřická a projekční kancelář  
tř. Kosmonautů 1143/8B, 779 00 Olomouc  
zapsána u KS v Ostravě, oddíl C, vl. č. 5555

AUTORIZOVANÝ TECHNIK SPECIALIZACE  
NEKOLEJOVÁ DOPRAVA  
ING. TOMÁŠ OLŠA

**GEOCENTRUM**  
spol. s r.o.  
zeměměřická a projekční  
kancelář, Olomouc

			<div><div>GEOCENTRUM</div><div>spol. s r.o.</div><div>zeměměřická a projekční kancelář, Olomouc</div></div>	
Projektant	Ing. ANETA MORAVCOVÁ			
Kreslil	Bc. VERONIKA HOLCOVÁ			
	Ing. ANETA MORAVCOVÁ			
Kontroloval	Ing. JOSEF BLAHA			
Kraj: Zlínský	Obec: Loučka u VM	K. ú.: Loučka u VM	ČÍS. OBJEDNATELE	1022-2015-525101
Objednatel	ČR - STÁTNÍ POZEMKOVÝ ÚŘAD Krajský pozemkový úřad pro Zlínský kraj Zarámí 88, 760 41 Zlín		ČÍS. ZHOTOVITELE	151039
			ČÍS. ZAKÁZKY	13/2016
			Datum	12/2017
			Akce: <div>Komplexní pozemkové úpravy v k.ú. Loučka u Valašského Meziříčí</div>	
Měřítko	1:50			
Formát	A3			
Souř./výškový sys.	S-JTSK/B, p. v.			
Název přílohy: <div>Dokumentace technického řešení Hlavní polní cesta C1c</div>			Čís. soupavy:	Čís. přílohy: <div>3.B.4</div>