


VZOROVÝ PŘÍČNÝ ŘEZ - polní cesta C1a, zpevněná asfaltobeton jednoruhová, kategorie P4,5/30

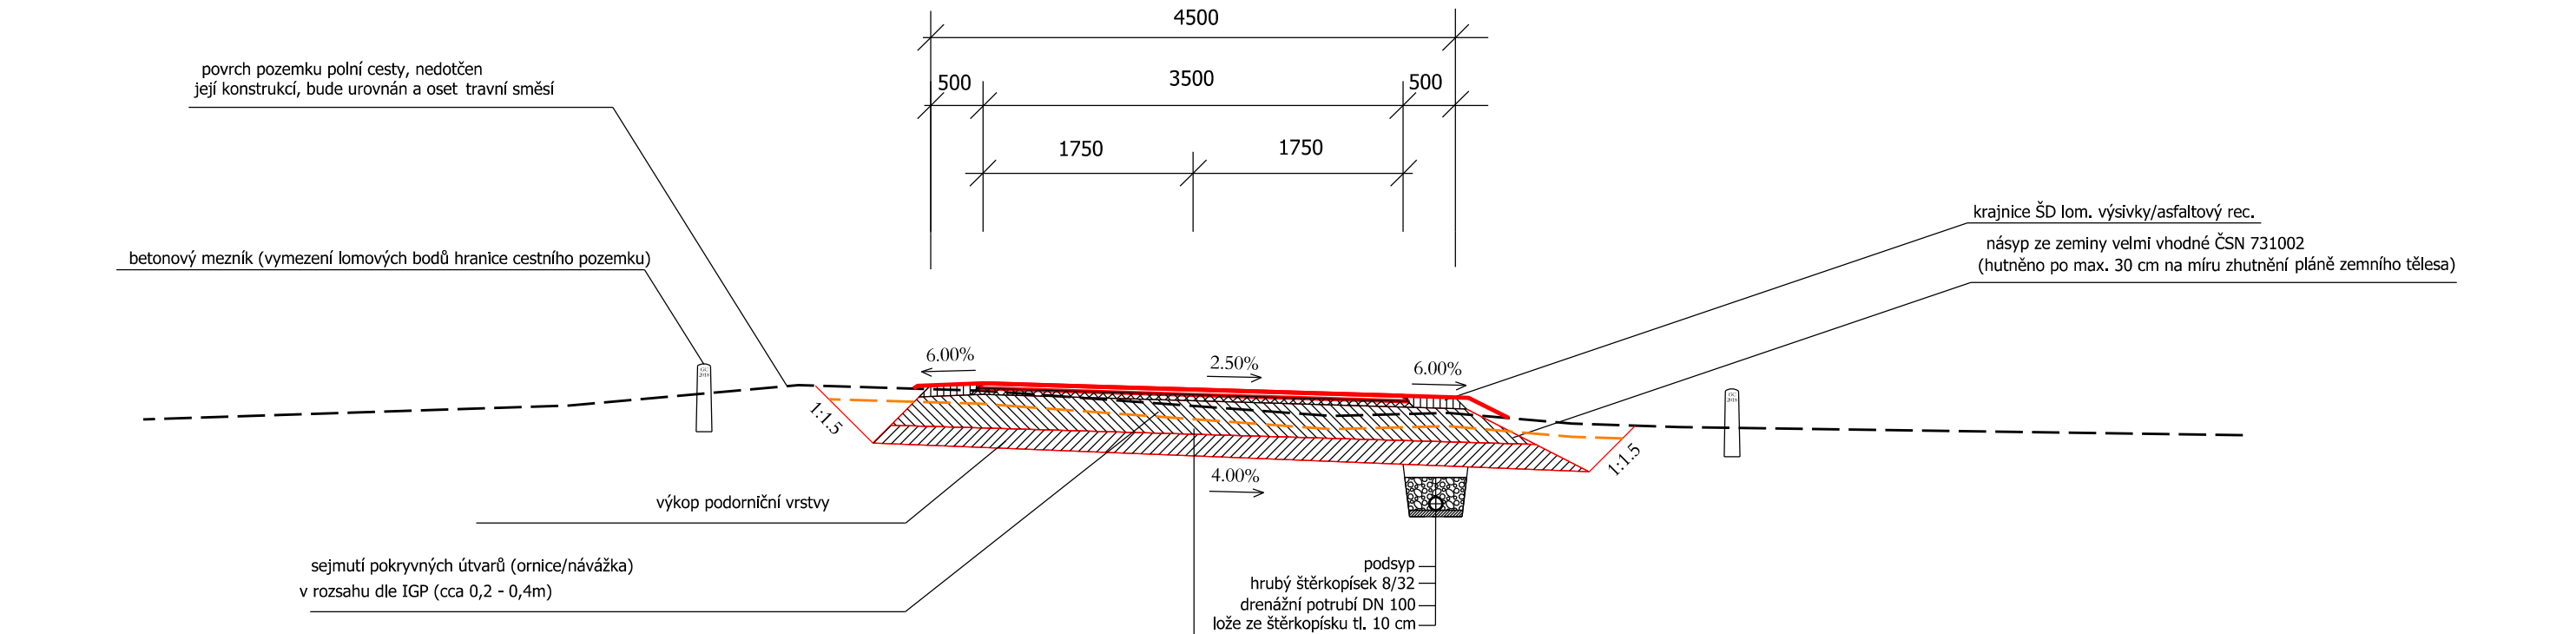

| | | |
|--|--------|-------------------|
| ACO 11 - asfaltový beton - pro ohrusnou vrstvu | 40 mm | ČSN EN 13 108 - 1 |
| spojovací asfaltový postřik | | |
| ACP 16+ - asfaltový beton - pro podkladní vrstvu | 70 mm | ČSN EN 13 108 - 1 |
| infiltrační asfaltový postřik | | |
| ŠDa - štěrkodrt' | 150 mm | ČSN 73 6126 - 1 |
| ŠDa - štěrkodrt' | 150 mm | ČSN 73 6126 - 1 |
| sanace pláňe vápennou stabilizací dle IGP | | |

| | | |
|---------------------------|--------|-------------|
| HUTNĚNÍ PLÁŇE min. Edef,2 | 30 Mpa | ČSN 73 6109 |
| CELKEM: | 410 mm | |

POZNÁMKA:

VE SMĚROVÉM OBLOUKU JE NAVRŽENO ROZŠÍŘENÍ VOZOVKY
ΔŠ DLE VZORCE (ČSN 73 6109):

$$\Delta \text{ Š} = R \cdot \sqrt{R^2 - C^2} + \frac{V}{10 \sqrt{R}}$$

V - NÁVRHOVÁ RYCHLOST (km/h)

R - POLOMĚR SMĚROVÉHO OBLOUKU (m)

C - ROZVOR NÁPRAV TAŽNÉHO VOZIDLA, NEBO SDRUŽENÝ

ROZVOR NÁPRAV U NÁVĚSOVÝCH A PŘÍVĚSOVÝCH SOUPRAV (5-10 m)

| | | |
|---|--|---|
| GEOCENTRUM, spol. s r.o. zeměměřická a projekční kancelář tř. Kosmonautů 1143/8B, 779 00 Olomouc zapsána u KS v Ostravě, oddíl C, vl. č. 5555 | | GEOCENTRUM spol. s r.o. zeměměřická a projekční kancelář, Olomouc |
| AUTORIZOVANÝ TECHNIK SPECIALIZACE NEKOLEJOVÁ DOPRAVA ING. TOMÁŠ OLŠA | | |

| | | | | |
|----------------|---|--------------------|---|-------------------------------|
| Projektant | Ing. ANETA MORAVCOVÁ | | GEOCENTRUM spol. s r.o. zeměměřická a projekční kancelář, Olomouc | |
| Kreslil | Bc. VERONIKA HOLCOVÁ | | | |
| | Ing. ANETA MORAVCOVÁ | | | |
| Kontroloval | Ing. JOSEF BLAHA | | | |
| Kraj: Zlínský | Obec: Loučka u VM | K. ú.: Loučka u VM | Čís. OBJEDNATELE | 1022-2015-525101 |
| Objednatel | ČR - STÁTNÍ POZEMKOVÝ ÚŘAD Krajský pozemkový úřad pro Zlínský kraj Zarámí 88, 760 41 Zlín | | Čís. ZHOTOVITELE | 151039 |
| | | | Čís. ZAKÁZKY | 13/2016 |
| | | | Datum | 12/2017 |
| Akce: | Komplexní pozemkové úpravy v k.ú. Loučka u Valašského Meziříčí | | Měřítko | 1:50 |
| | | | Formát | A3 |
| | | | Souř./výškový sys. | S-JTSK/B. p. v. |
| Název přílohy: | Dokumentace technického řešení Hlavní polní cesta C1a | | Čís. soupavy: | Čís. přílohy: 1.B.4 |