




Výkres pro zadávací dokumentaci komplexních
pozemkových úprav v k. ú. Mirošov v Brdech

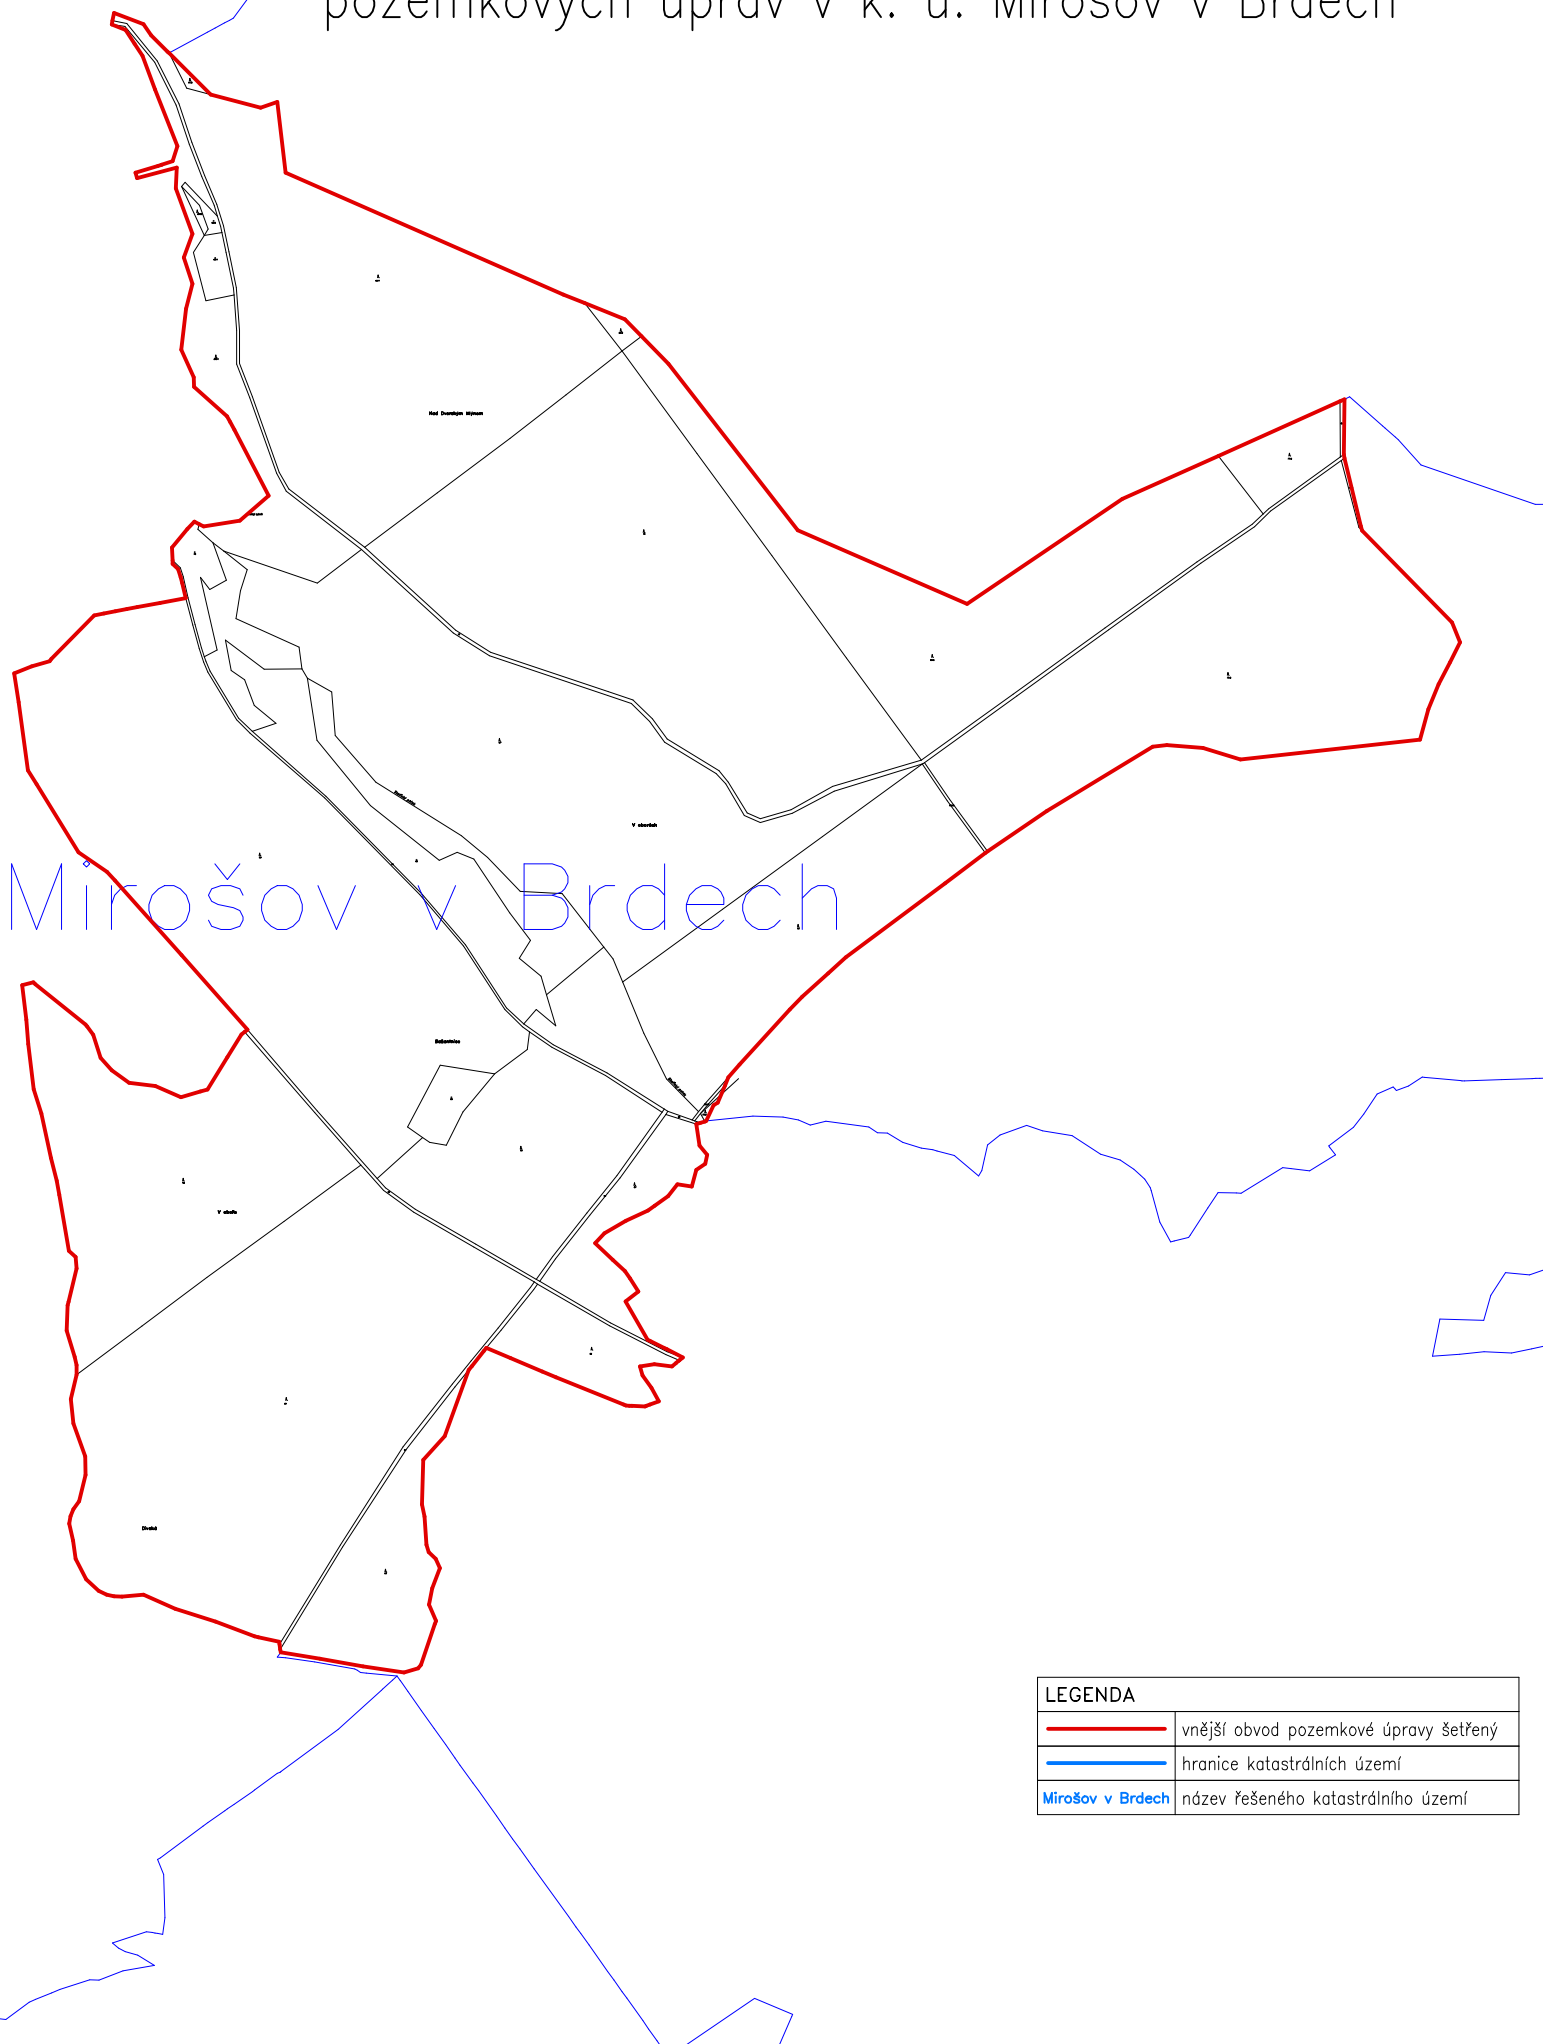

Mirošov v Brdech

LEGENDA	
	vnější obvod pozemkové úpravy šetřený
	hranice katastrálních území
Mirošov v Brdech	název řešeného katastrálního území