


KoPÚ Semice nad Labem – požadavky na vytyčení



1:10000

KoPÚ Štíhlíce – požadavky na vytyčení

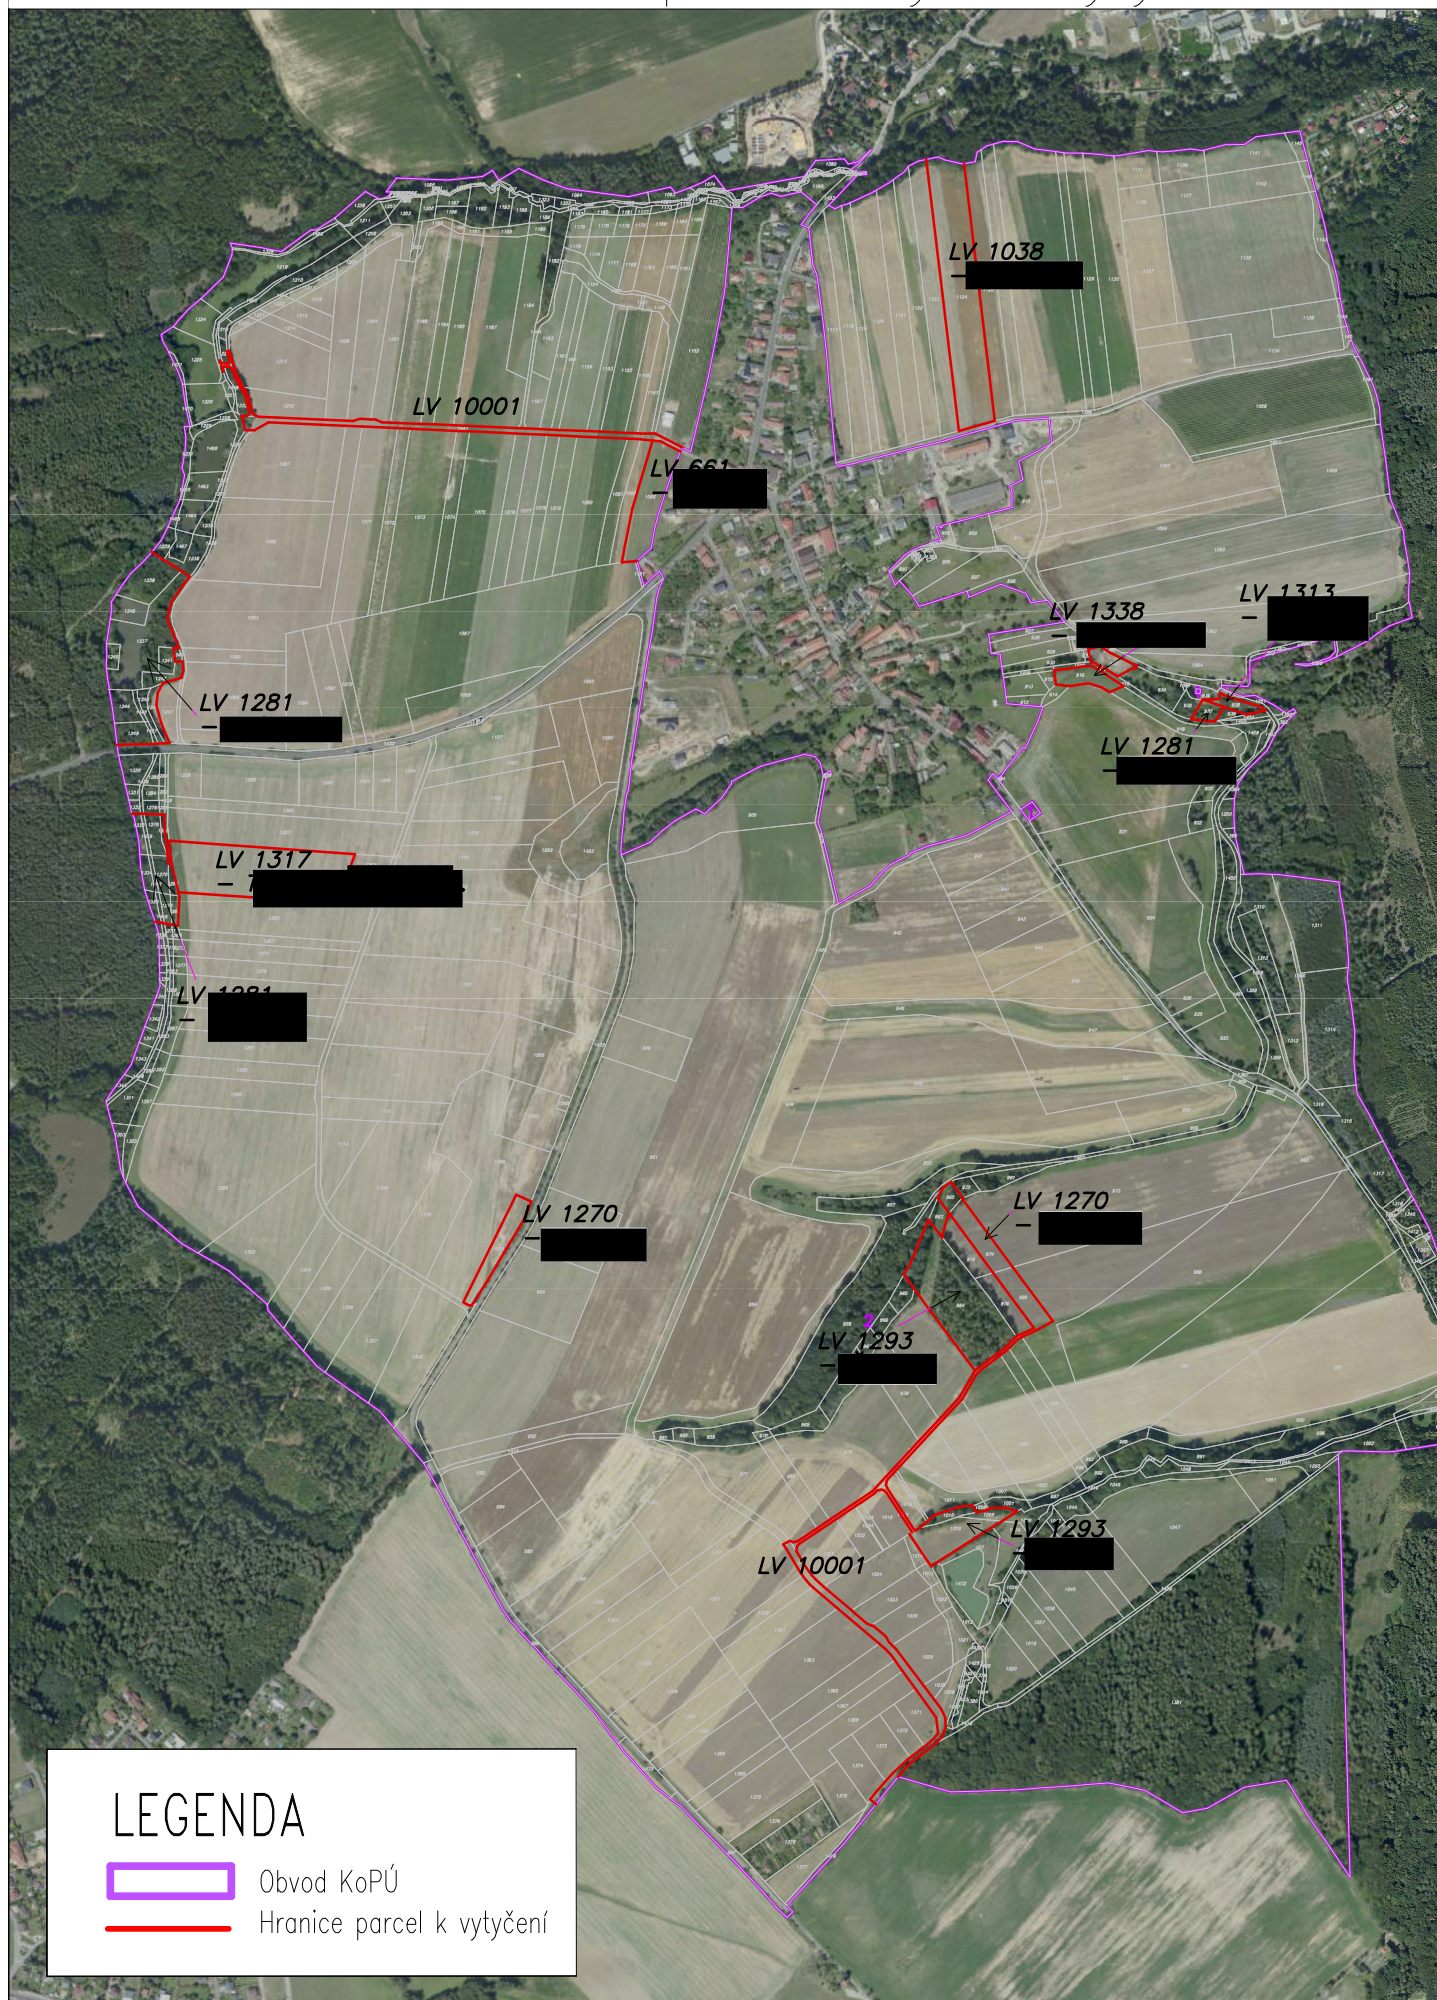

1:10000