VZOROVÝ PŘÍČNÝ ŘEZ ZPEVNĚNOU POLNÍ CESTOU V-C5, L-C4(asfaltobeton)
KATEGORIE P4,5/30 - PŘÍMÝ ÚSEK
staničení 0,000 00 - 0,600 00 km; 1,116 00 - 1,447 00 km

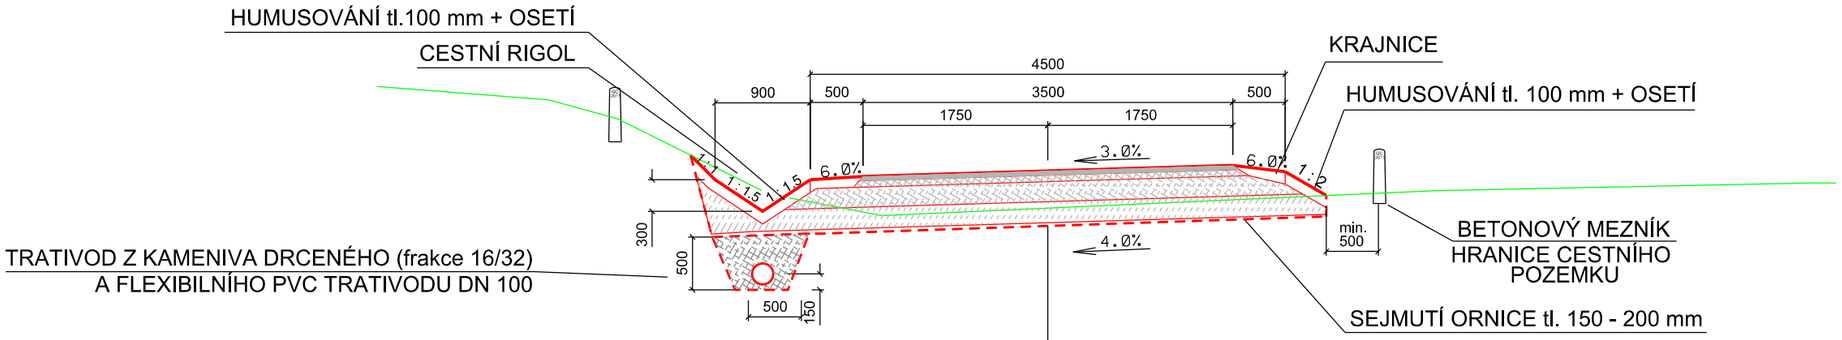

ABS II - ASFALTOVÝ BETON STŘEDNĚZRNNÝ	40 mm
OKS I - OBALOVANÉ KAMENIVO STŘEDNĚZRNNÉ	60 mm
ŠV - VIBROVANÝ ŠTĚRK	190 mm
MZ - MECHANICKY ZPEVNĚNÁ ZEMINA	200 mm
ODHUMUSOVÁNÍ	
CELKEM:	490 mm

PŘI ZAMOKŘENÉM A NESTABILNÍM PODLOŽÍ
BUDE POUŽITA GEOTEXTILIE

POZNÁMKA:
VE SMĚROVÉM OBLOUKU JE NAVRŽENO ROZŠÍŘENÍ VOZOVKY
△ Š DLE VZORCE:

$$\triangle Š = R - \sqrt{R^2 - C^2} + \frac{V}{10\sqrt{R}}$$

V - NÁVRHOVÁ RYCHLOST (km/h)
R - POLOMĚR SMĚROVÉHO OBLOUKU (m)
C - ROZVOR NÁPRAV TAŽNÉHO VOZIDLA, NEBO SDRUŽENÝ
ROZVOR NÁPRAV U NÁVĚSOVÝCH A PŘÍVĚSOVÝCH SOUPRAV (5-10 m)

VE SMĚROVÉM OBOUKU JE STANOVEN DLE POLOMĚRU OBLOUKU
JEDNOSTRANNÝ DOSTŘEDNÝ PŘÍČNÝ SKLON VOZOVKY V ROZMEZÍ 3 - 6 %

GEOCENTRUM, spol. s r.o.
zeměměřická a projekční kancelář
tř. Kosmonautů 1143/8B, 772 00 Olomouc
zapsána u KS v Ostavě, oddíl C, vl. č. 5555

AUTORIZOVANÝ INŽENÝR PRO STAVBY VODNÍHO HOSPODÁŘSTVÍ
A KRAJINNÉHO INŽENÝRSTVÍ
ING. MICHAL NAJMAN

RAZÍTKO

GEOCENTRUM spol. s r.o. zeměměřická a projekční kancelář, Olomouc

Vedoucí projektant:	Ing. Alice Moravcová	
Projektant:	Ing. Petr Lerch	
Kreslil:	Ing. Petr Lerch	
Kontroloval:	Ing. Michal Najman	

GEOCENTRUM spol. s r.o. zeměměřická a projekční kancelář, Olomouc

Kraj: Zlínský	Obec: Lubná, Vrbka	k. ú.: Lubná u Kroměříže, Vrbka u Sulimova
Objednatel:	Česká republika, Ministerstvo zemědělství Pozemkový úřad Kroměříž Riegrovo nám. 3228/22, Kroměříž	

Akce:
KOMPLEXNÍ POZEMKOVÁ ÚPRAVA KATASTRÁLNÍM ÚZEMÍ
Lubná u Kroměříže a Vrbka u Sulimova

Název přílohy:
Plán společných zařízení
Technické řešení vybraných společných zařízení
Vzorový příčný řez A - hlavní polní cesta V-C4, V-C5, L-C4

ČÍS. SMLOUVY	-
ČÍS. ZAKÁZKY	291/2009
DATUM	07/2011
MĚŘÍTKO	1 : 50
SOUŘ. SYSTÉM	S - JTSK
VÝŠKOVÝ SYSTÉM	Bpv
FORMÁT	2 x A4
ČÍS. SOUPRAVY	
ČÍS. PŘÍLOHY	10.6.5