



SCHÉMA DIO

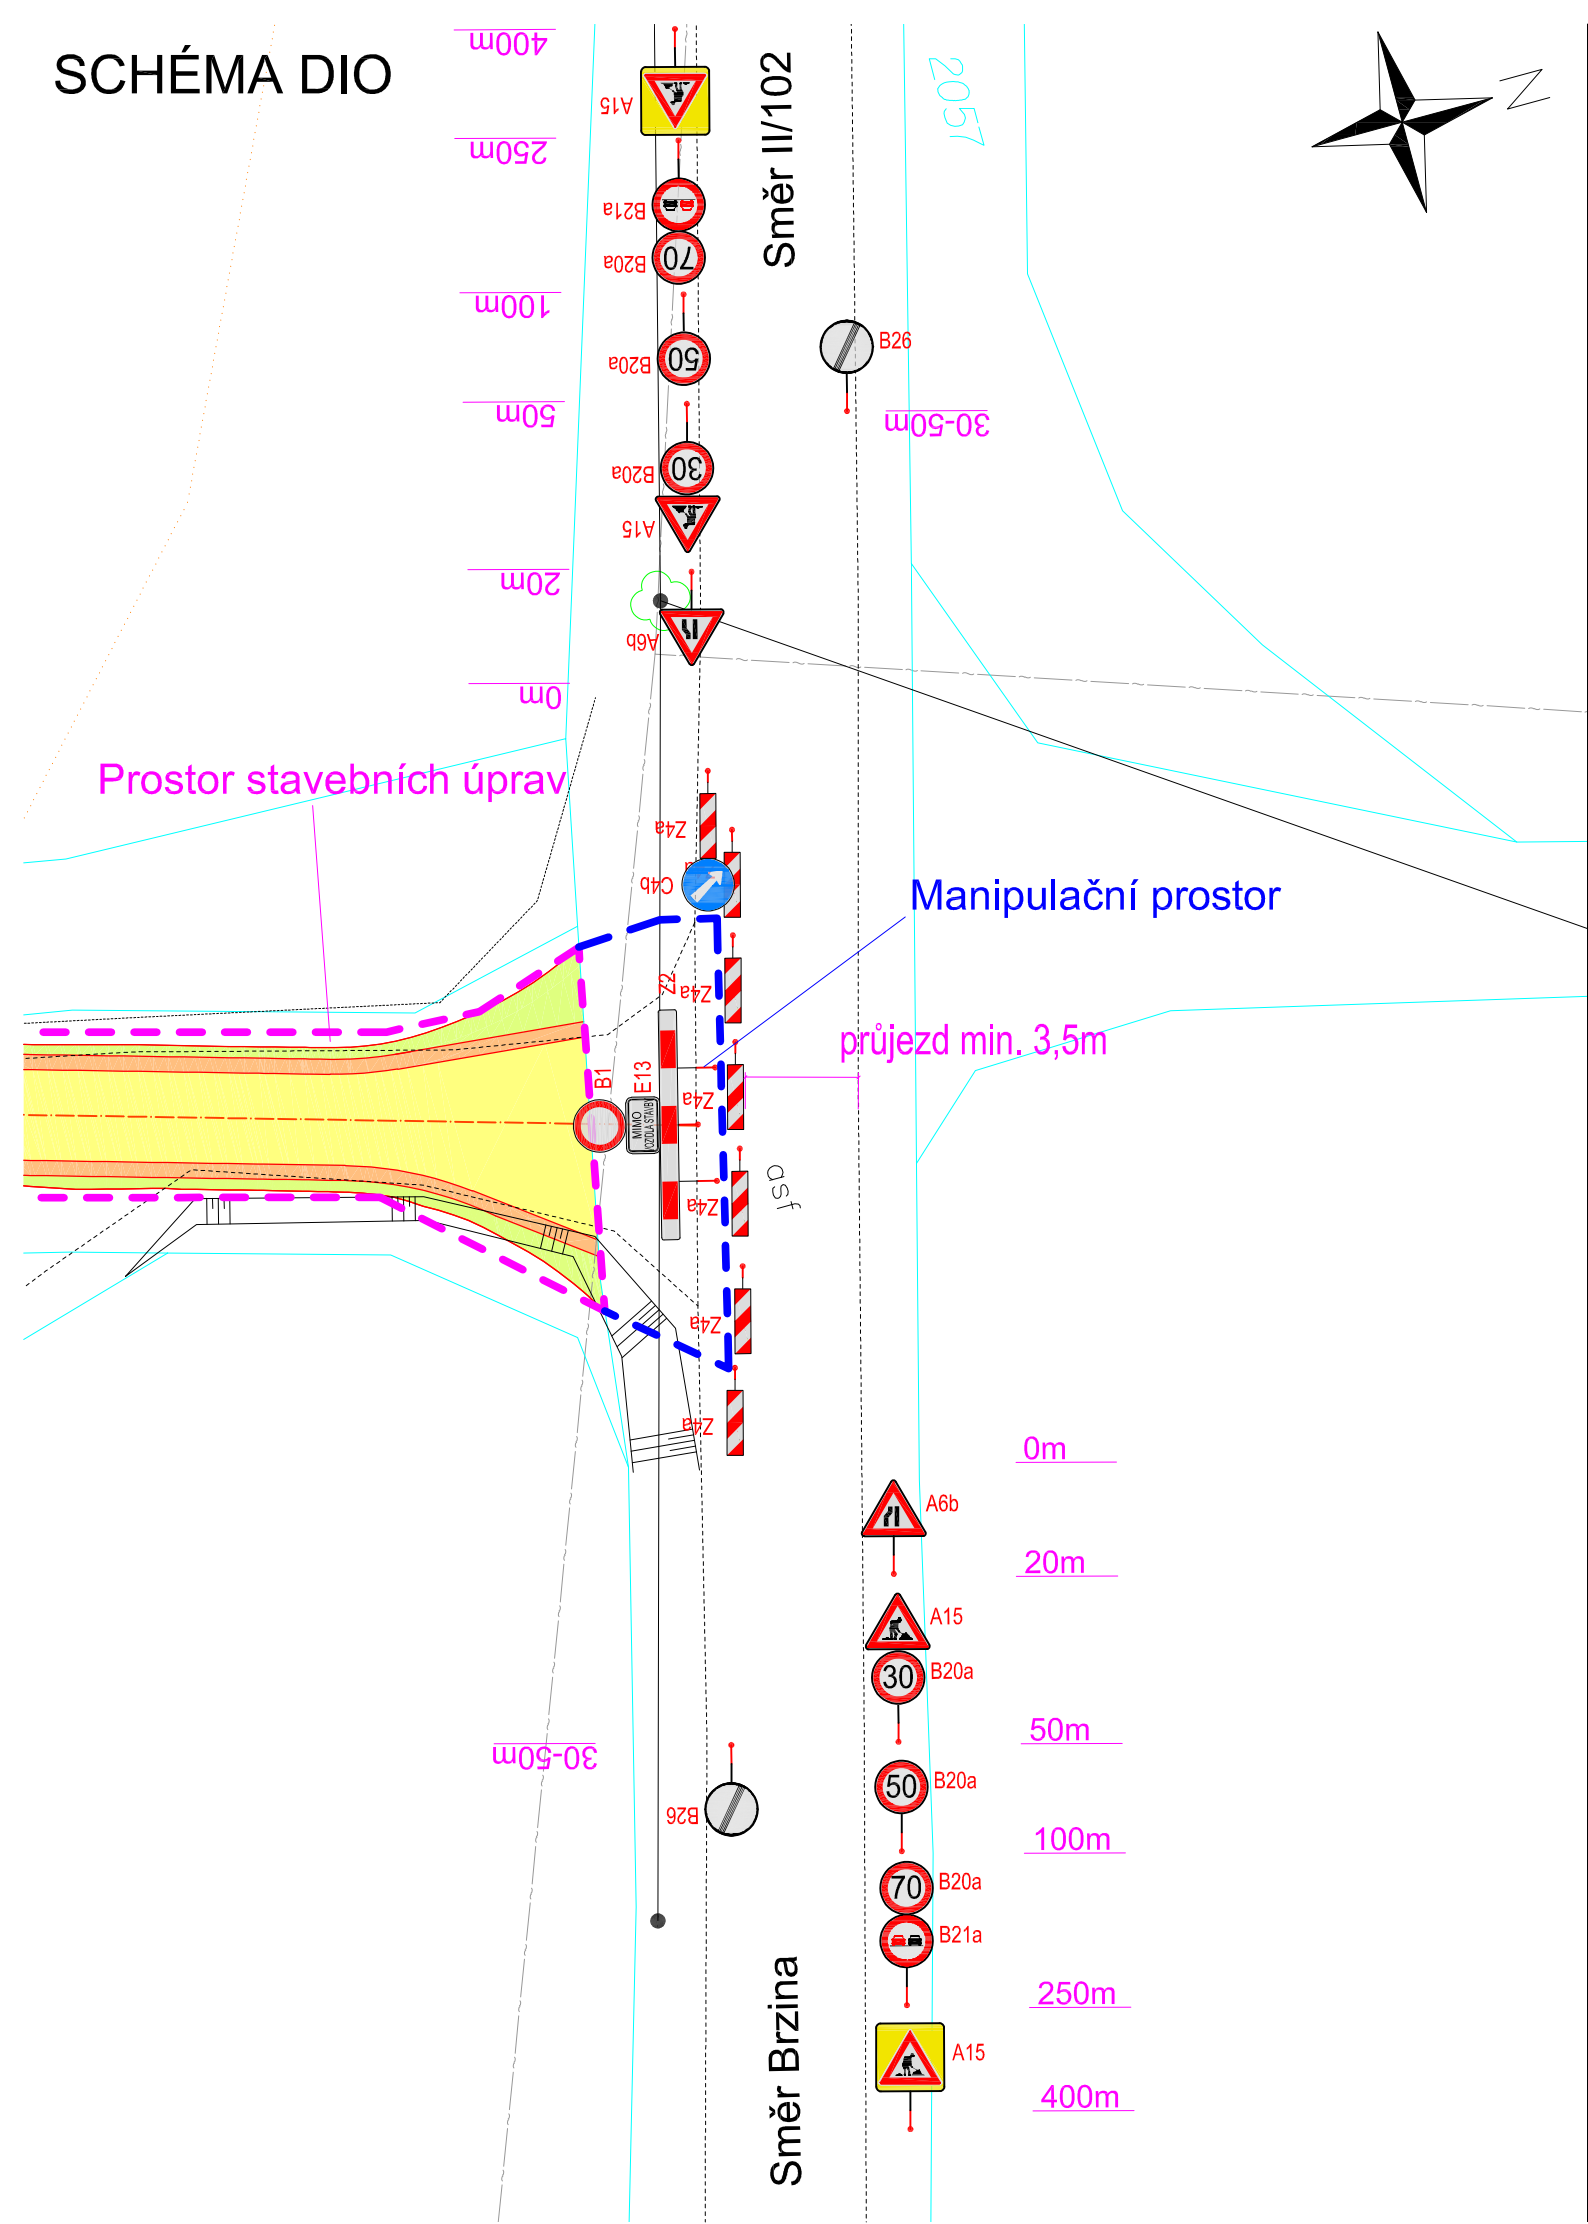

DIO bude na místě osazeno odbornou firmou v souladu s DIO a TP 66.
V případě rozporu trvalého a přechodného dopravního značení musí být trvalé dopravní značení zakryto případně odstraněno po dobu výstavby

vypracoval:		PROJEKCE DOPRAVNÍCH STAVEB			
kontroloval:					
datum:	06/2021	Budovcova 2530, 397 01 Písek www.gkpisek.cz,			
číslo zakázky:	1330/2021				
objednavatel:	Krajský pozemkový úřad, pobočka Příbram, Poštovní 4, 261 01 Příbram V - Zdabor	formát:	6x A4	katastrální území:	Drážkov
Polní cesta C 34 Drážkov				stupeň:	DSP+PDPS
				měřítko:	1:500
				číslo přílohy:	paré:
Dopravně inženýrské opatření				D.1.9	